

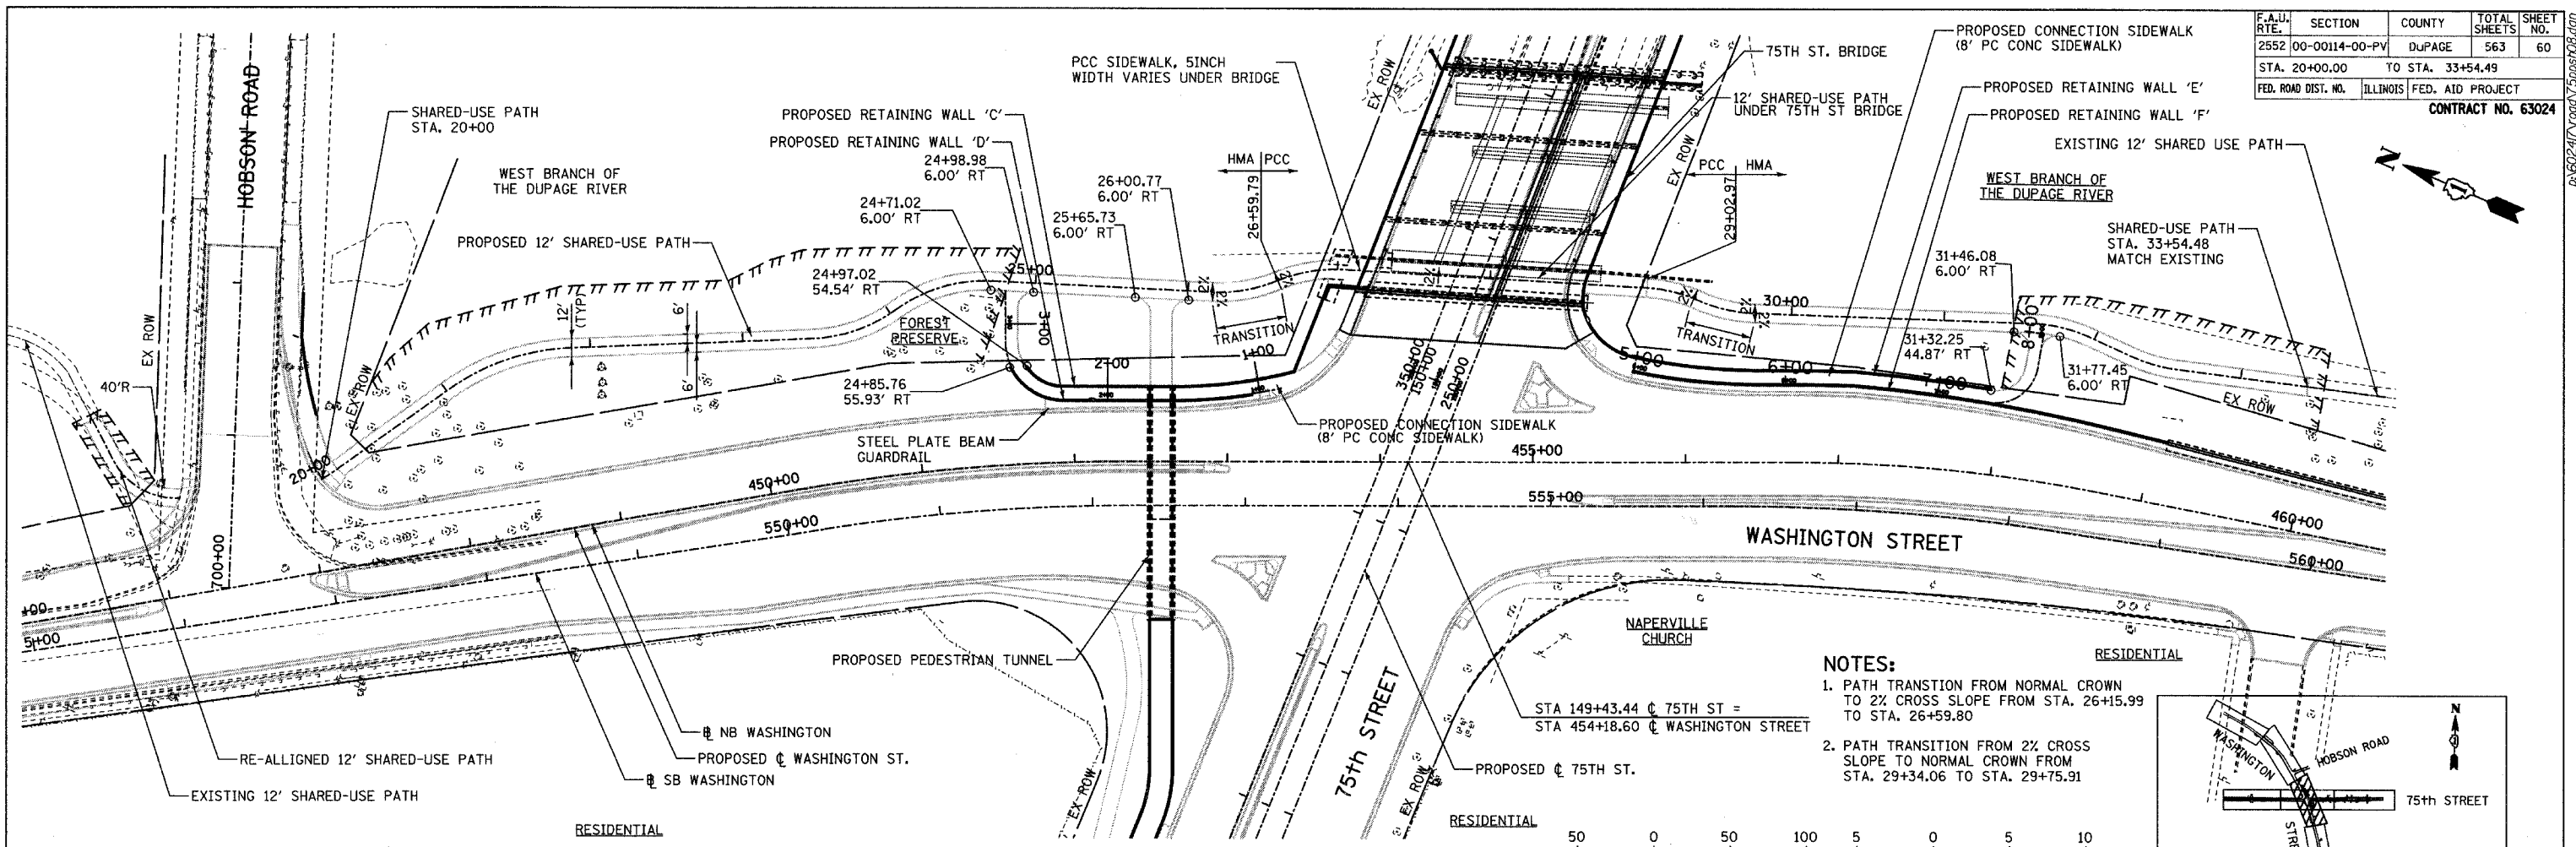
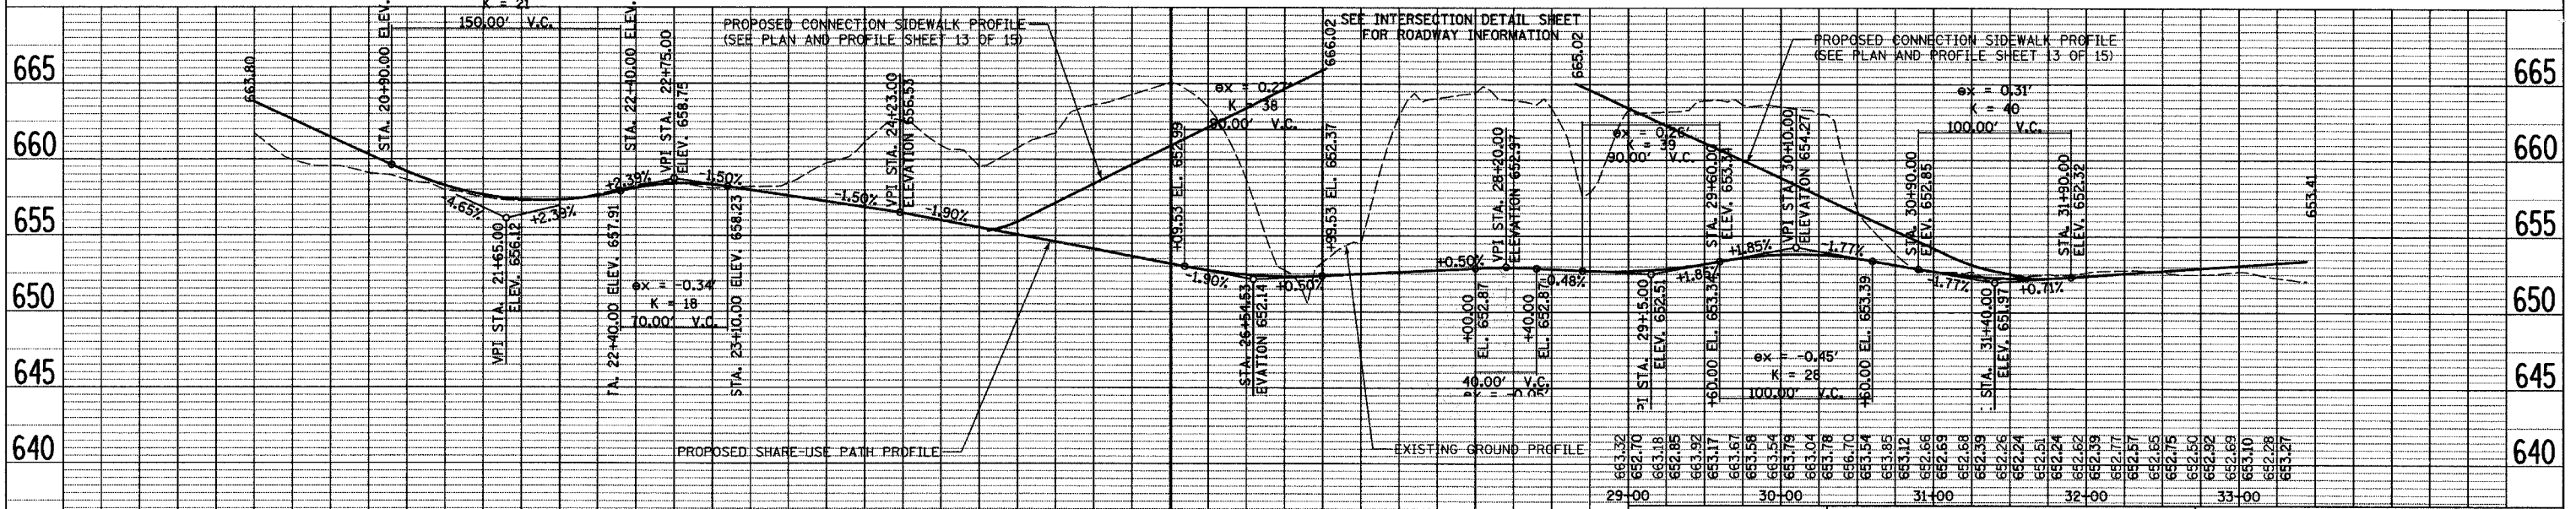


F.A.U. RITE.	SECTION	COUNTY	TOTAL SHEETS	SHEET NO.
2552	00-00114-00-PV	DuPAGE	563	60
STA. 20+00.00	TO STA. 33+54.49			
FED. ROAD DIST. NO.	ILLINOIS	FED. AID PROJECT	CONTRACT NO. 63024	

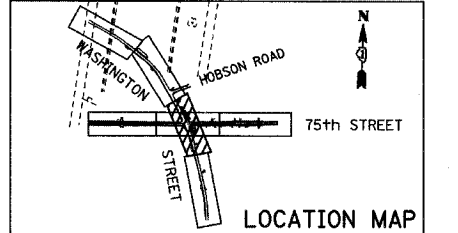

NOTES:

1. PATH TRANSITION FROM NORMAL CROWN TO 2% CROSS SLOPE FROM STA. 26+15.99 TO STA. 26+59.80
2. PATH TRANSITION FROM 2% CROSS SLOPE TO NORMAL CROWN FROM STA. 29+34.06 TO STA. 29+75.91

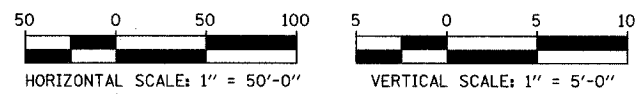

661.73	663.80	665.80	667.91	669.95	671.95	673.95	999.95
--------	--------	

REVISIONS	NAME	DATE

INTERSECTION IMPROVEMENT
WASHINGTON STREET - 75th STREET
PROPOSED PLAN AND PROFILE
SHARED-USE PATH
 SHEET 8 OF 15

CONSULTANT
TYLIN INTERNATIONAL

City of **Naperville**

DRAWN: _____
 CHECKED: _____
 APPROVED: _____
 DATE: APRIL 11, 2008
 SCALE: HORIZ. 1" = 50'-0"
 VERT. 1" = 5'-0"
 JOB NO.: P-91-494-00 PROJECT NO.: M-CMM-7003 (985)

7/11/2008 10:37 AM