
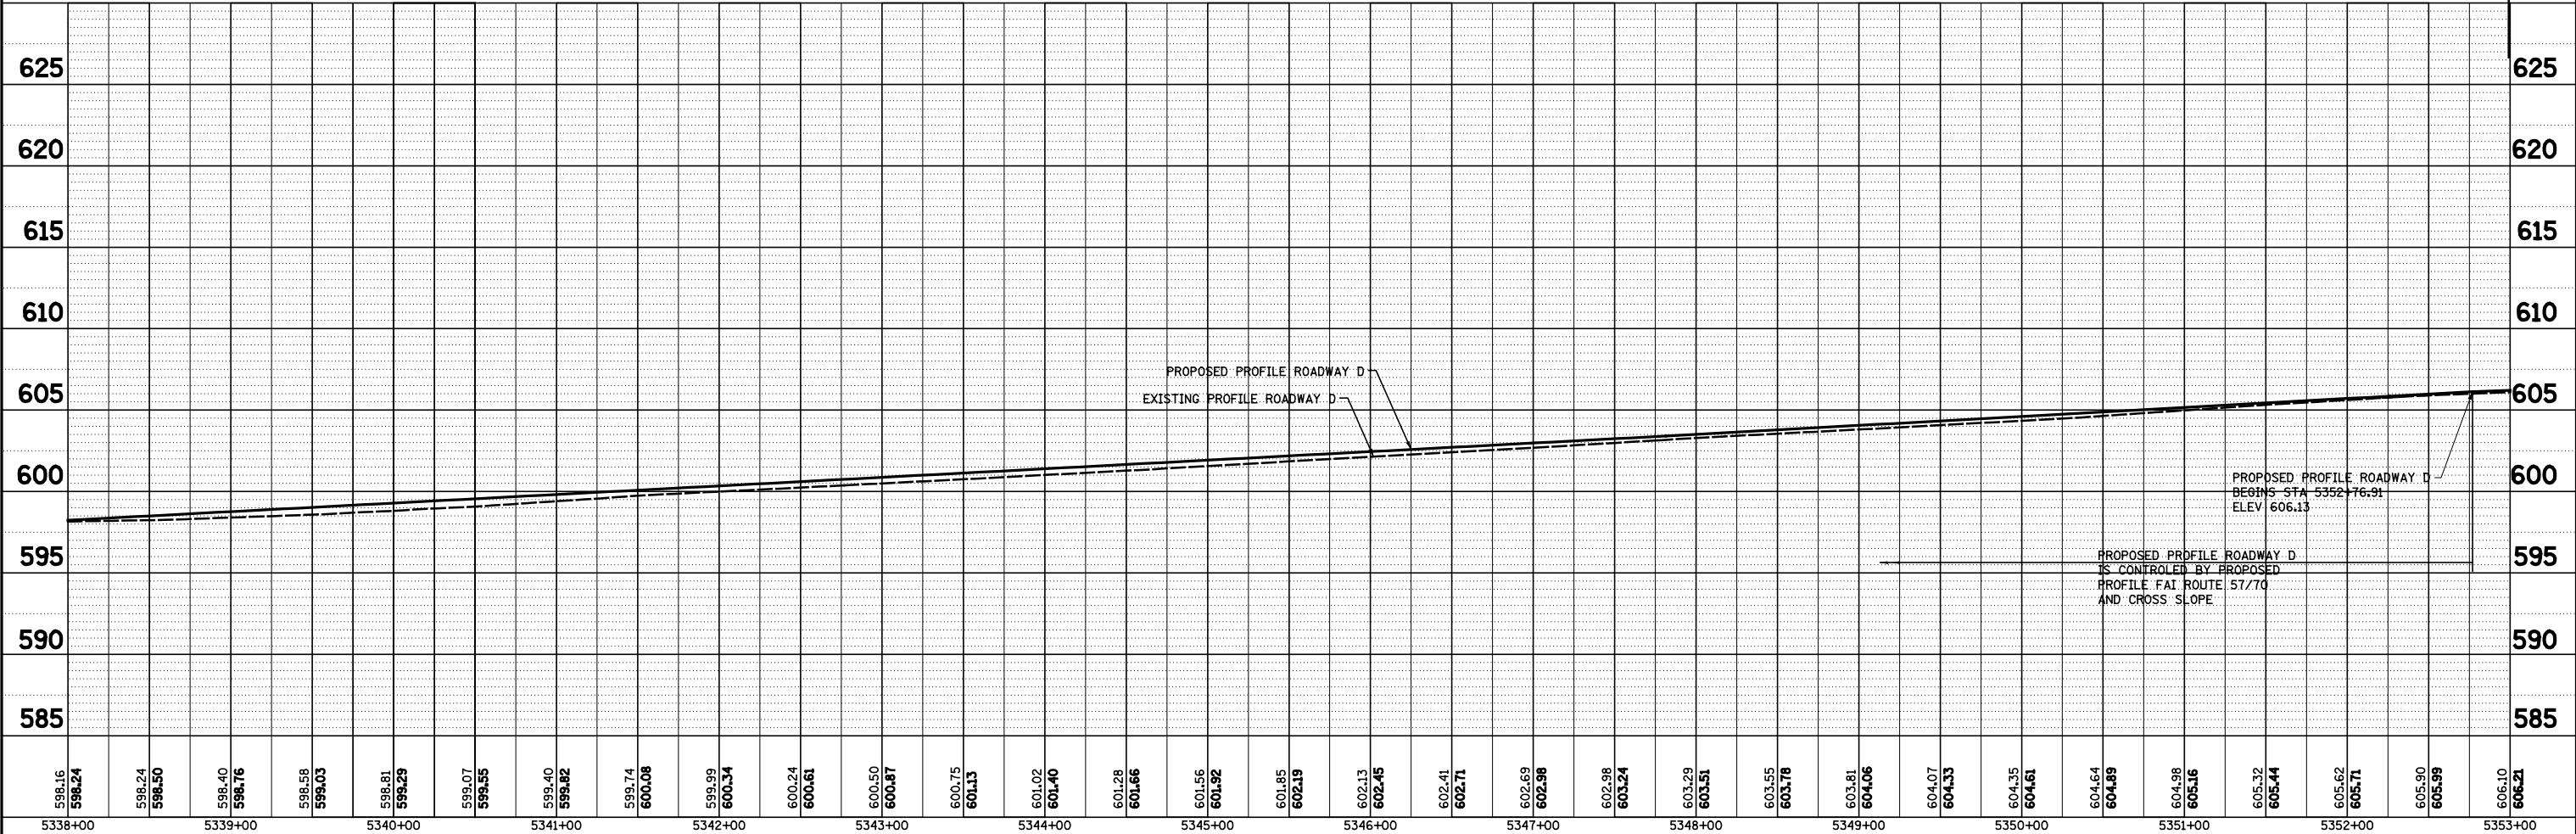


PLAN	SURVEYED	DATE
	PLOTTED	BY
	ALIGNED	CHECKED
	NO.	CARD FILE NAME

PROFILE	SURVEYED	DATE
	PLOTTED	BY
	GRADES CHECKED	CHECKED
	STRUCTURE NOTATIONS CHECKED	NO.

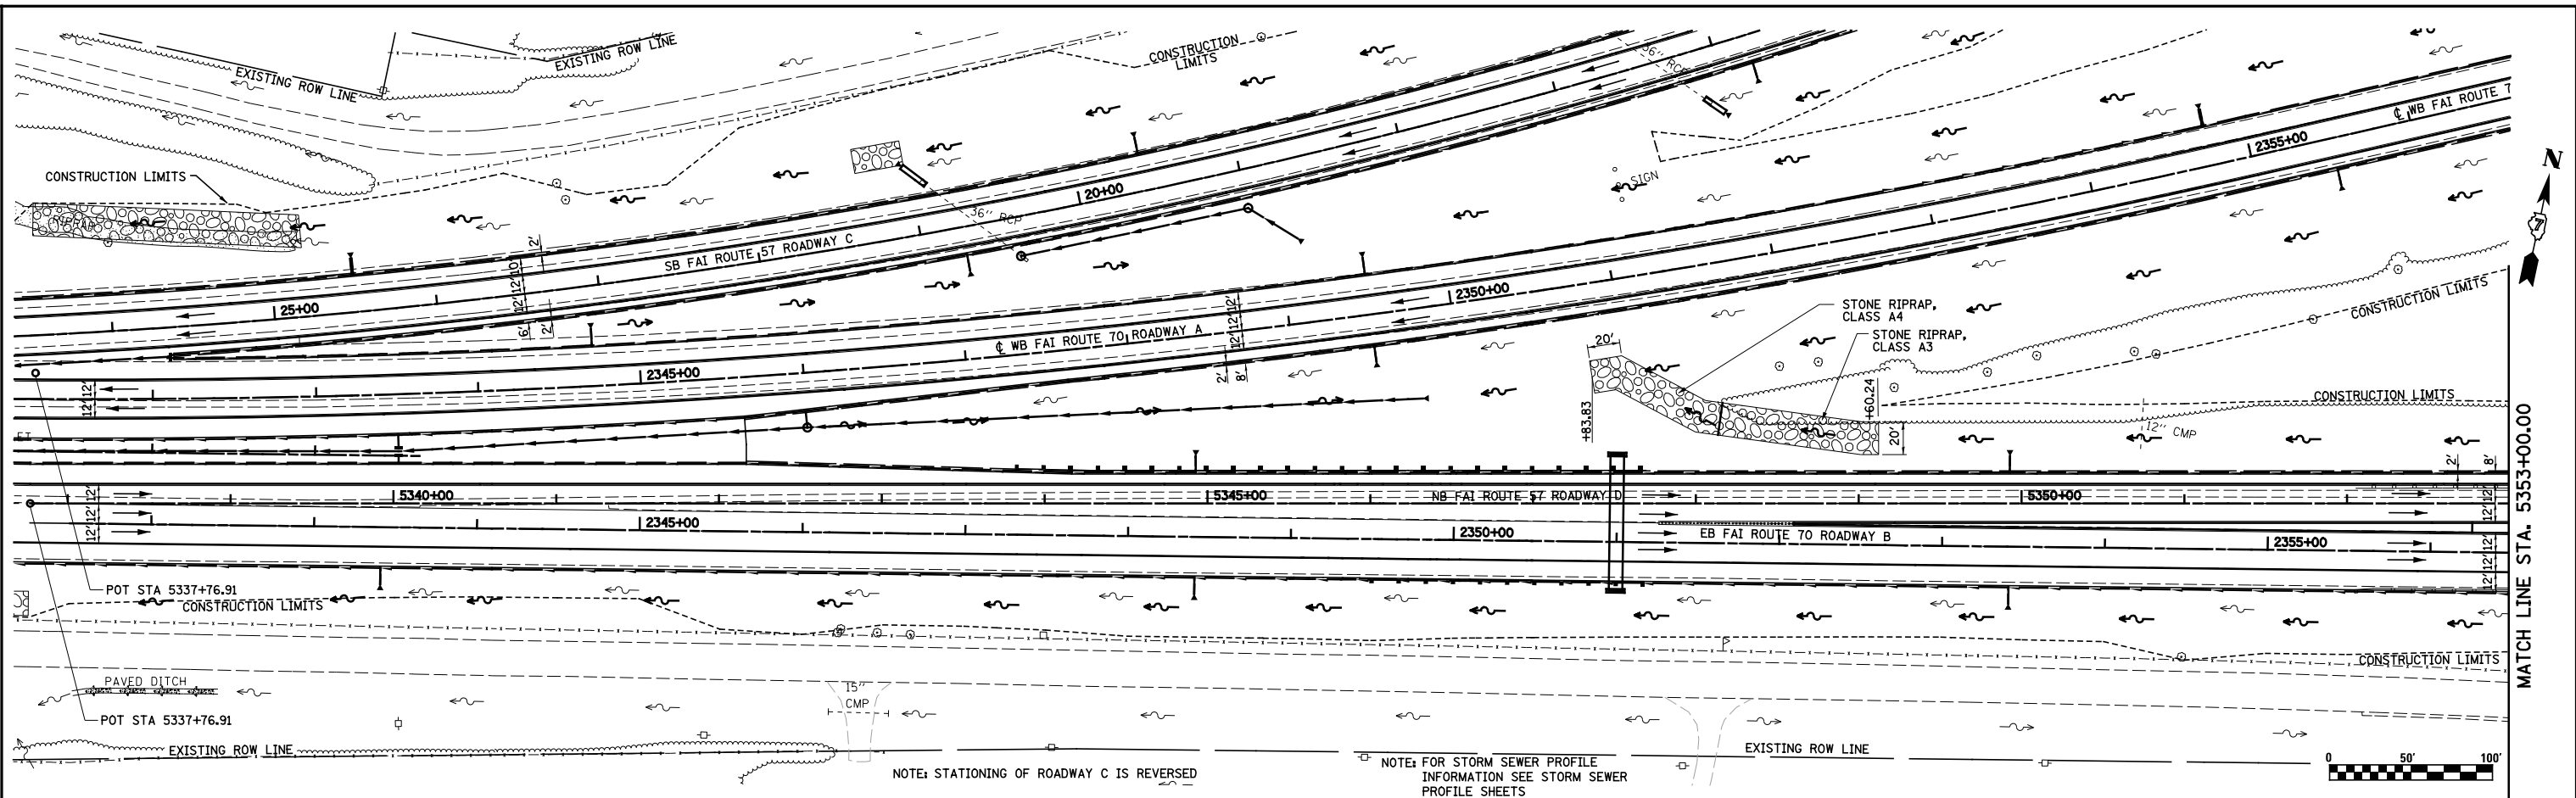

5338+00	598.16	598.24	598.24	598.50	598.40	598.76	598.58	599.03	598.81	599.29	599.07	599.55	599.40	599.82	599.74	600.08	599.99	600.34	600.24	600.61	600.50	600.87	600.75	601.13	601.02	601.40	601.28	601.66	601.56	601.92	601.85	602.19	602.13	602.45	602.41	602.71	602.69	602.98	602.98	603.24	603.29	603.51	603.55	603.78	603.81	604.06	604.07	604.33	604.35	604.61	604.64	604.89	604.98	605.16	605.32	605.44	605.62	605.71	605.90	605.99	606.10	606.21	5353+00
---------	--------	--------	---------

**STATE OF ILLINOIS
DEPARTMENT OF TRANSPORTATION**

DRAINAGE PLAN AND PROFILE, NORTH TRI LEVEL ROADWAY D

SCALE: 1"=50' SHEET NO. 6 OF 10 SHEETS STA. 5338+00.00 TO STA. 5353+00.00

F.A.I. RTE.	SECTION	COUNTY	TOTAL SHEETS	SHEET NO.
57/70	(25-4)R	EFFINGHAM	1760	294
CONTRACT NO. 74295			ILLINOIS FED. AID PROJECT	