
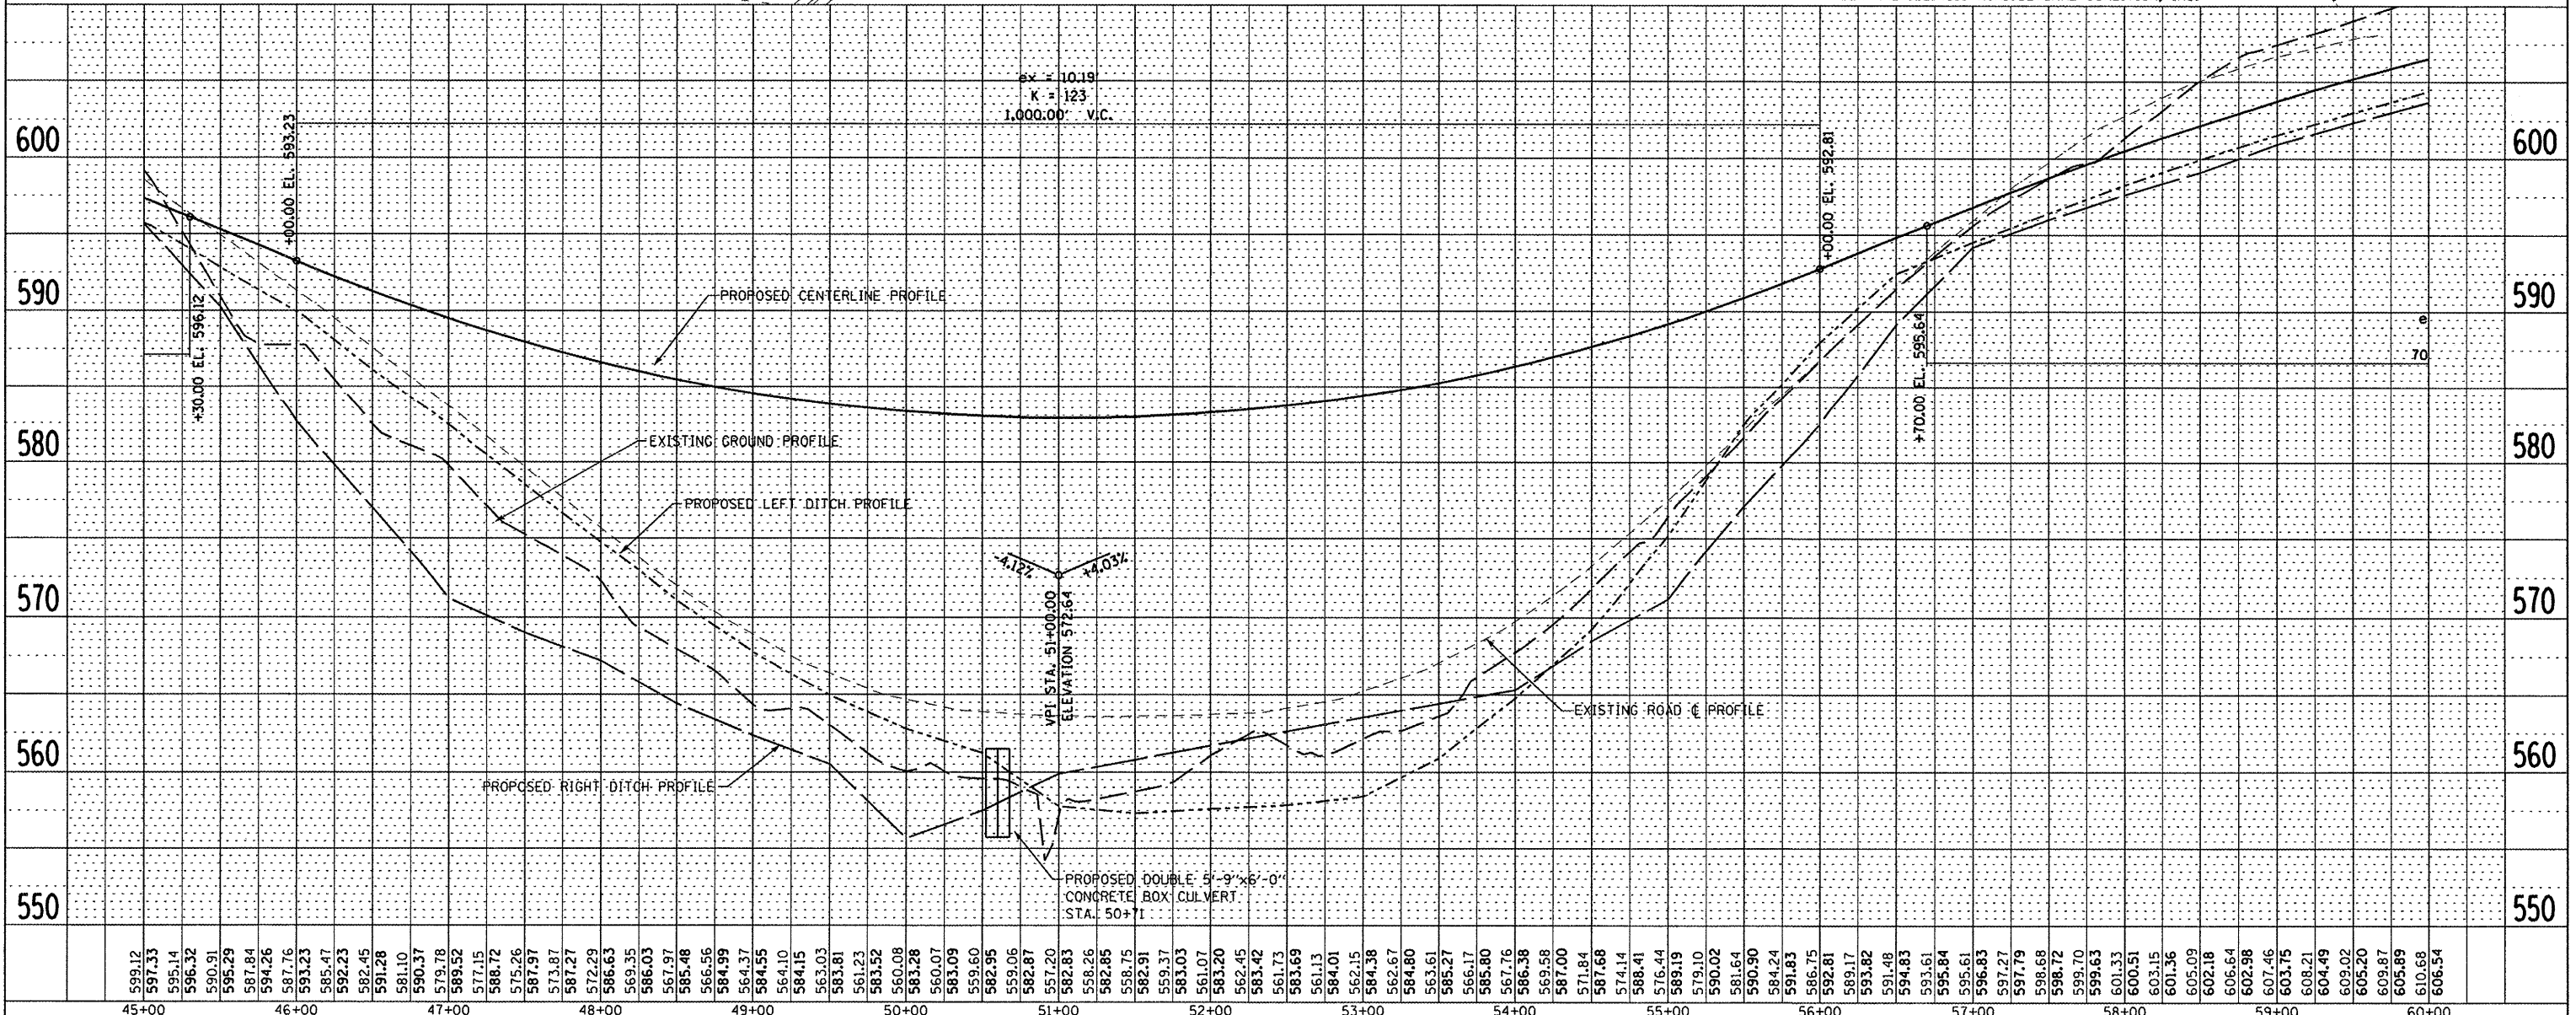


NOTE: FOR LEGEND SEE PLAN AND PROFILE SHEET 1

F.A.S. RTE.	SECTION	COUNTY	TOTAL SHEETS	SHEET NO.
1458	03-00125-01-GE	FULTON	48	9
STA. 45+00.00		TO STA. 60+00.00		
FED. ROAD DIST. NO.	ILLINOIS	FED. AID PROJECT		

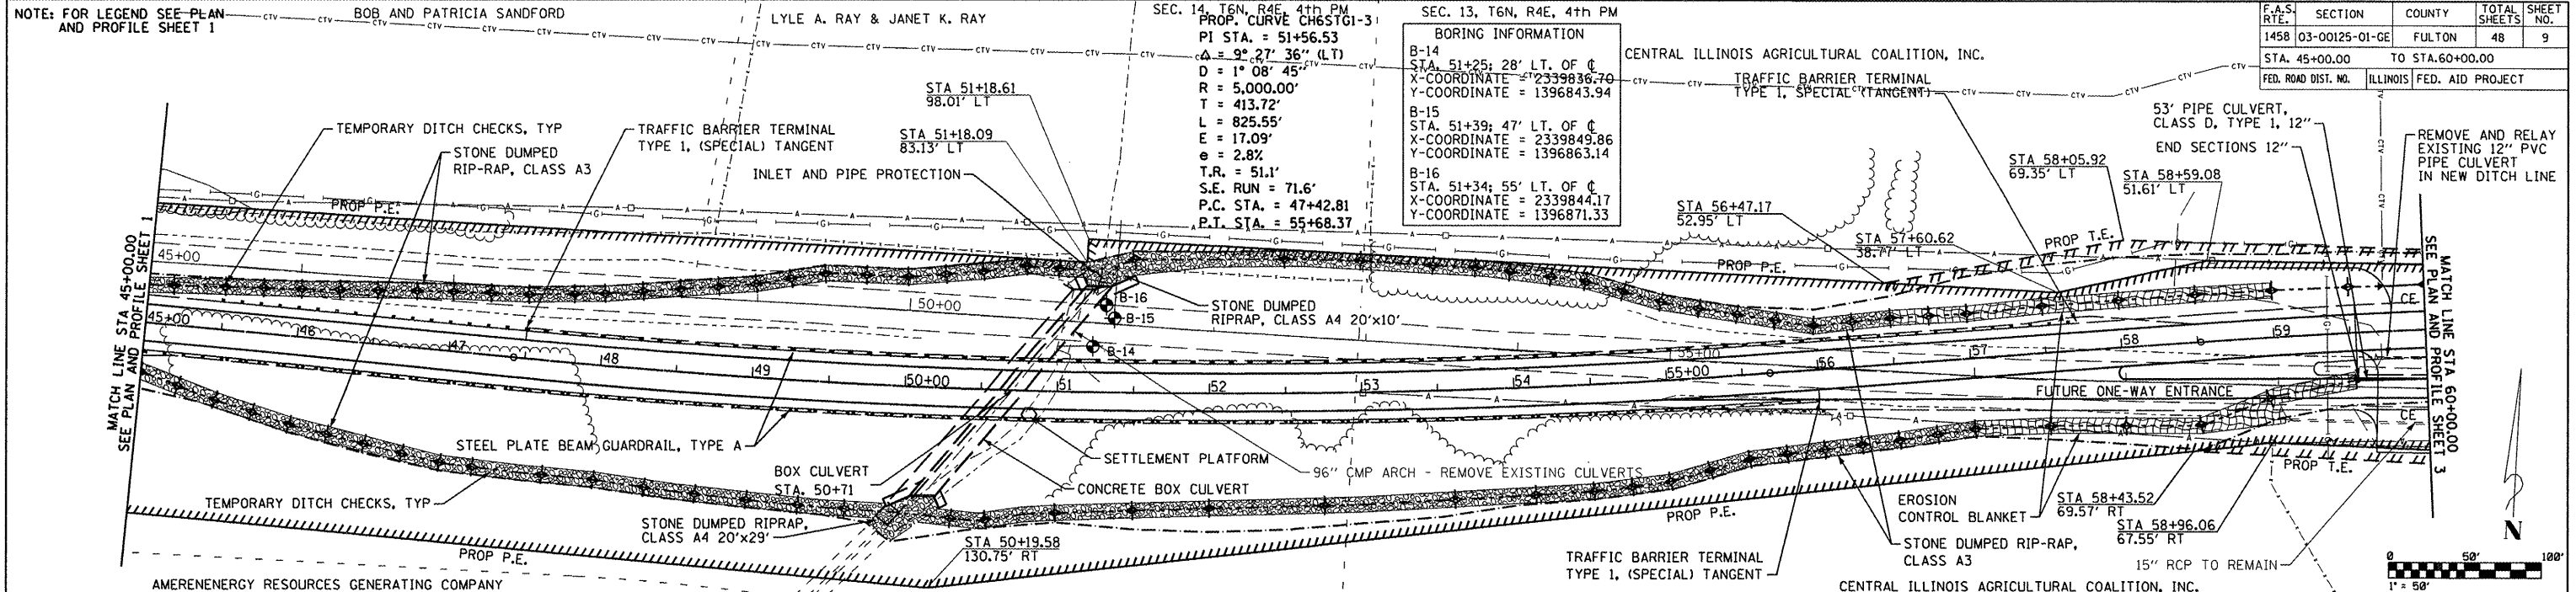

599.12	597.33	595.14	596.32	590.91	595.29	587.84	594.26	587.76	593.23	585.47	592.23	582.45	591.28	581.10	590.37	579.78	589.52	577.15	588.72	575.26	587.97	573.87	587.27	572.29	586.63	569.35	586.03	567.97	585.48	566.56	584.99	564.37	584.55	564.10	584.15	563.03	583.81	561.23	583.32	560.08	583.28	560.07	583.09	559.60	582.95	559.06	582.87	557.20	582.83	558.26	582.85	558.75	582.91	559.37	583.03	561.07	583.20	562.45	583.42	561.73	583.69	561.13	584.01	562.15	584.38	562.67	584.80	563.61	585.27	566.17	585.80	567.76	586.38	569.58	587.00	571.84	587.68	574.14	588.41	576.44	589.19	579.10	590.02	581.64	590.90	584.24	591.83	592.81	589.17	593.82	591.48	594.83	593.61	595.84	593.61	596.83	597.27	597.79	598.68	598.72	599.70	599.63	601.33	600.51	603.15	601.36	605.09	602.18	606.64	602.98	607.46	603.75	608.21	604.49	609.02	605.20	609.87	605.89	610.68	606.54
--------	--------	