F.A.P. RTE.	SECTION	COUNTY	TOTAL SHEETS	SHEET NO.
668	28R-1	SANGAMON	354	52
STA. 6+500.000		TO STA. 7+483.195		
FED. ROAD DIST. NO.		ILLINOIS	FED. AID PROJECT	

CONTRACT NO. 72501

FINAL SURVEY	NOTE BOOK	NO.
SURVEYED	TEMPLATE	AREAS CHECKED
PLOTTED	AREAS	

BY	DATE

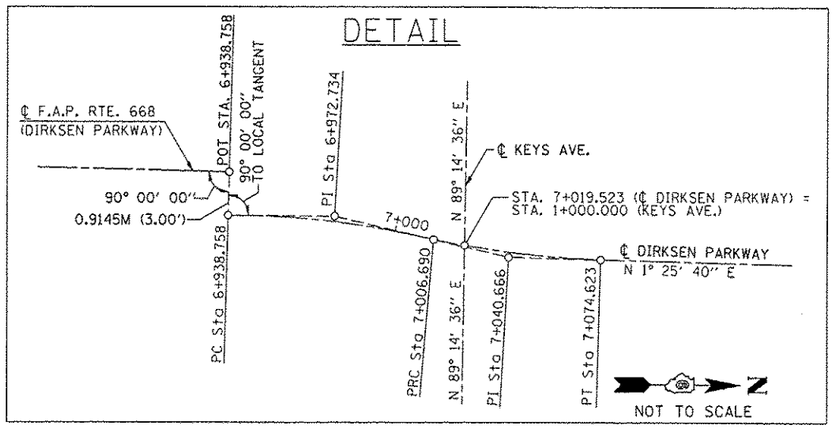

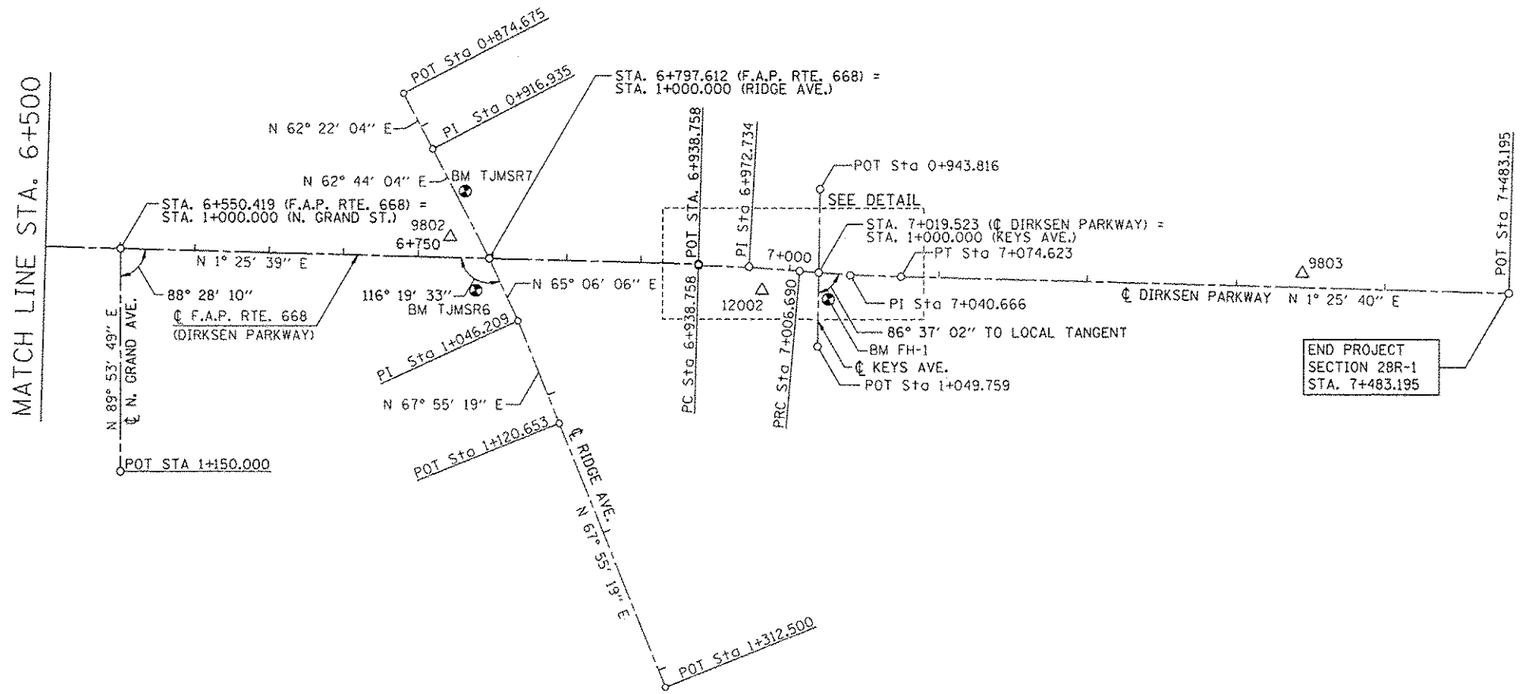

DIRKSEN PARKWAY

PROP. CURVE 38	PROP. CURVE 37
PI STA. = 69+72.734	PI STA. = 7+040.666
Δ = 3° 25' 35" (RT)	Δ = 3° 20' 35" (LT)
D = 5° 02' 37"	D = 4° 55' 16"
R = 1,135.99'	R = 1,164.28'
T = 33.98'	T = 33.98'
L = 67.93'	L = 67.93'
E = 0.51'	E = 0.50'
P.C. STA. = 6+938.758	P.C. STA. = 7+006.690
P.T. STA. = 7+006.690	P.T. STA. = 7+074.623

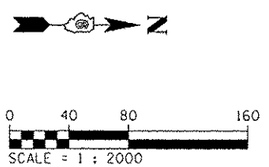

REVISIONS	
NAME	DATE

ILLINOIS DEPARTMENT OF TRANSPORTATION

HORIZONTAL ALIGNMENT & TIES

F.A.P. ROUTE 668 (DIRKSEN PARKWAY)
SECTION 28R-1
SANGAMON COUNTY

SCALE 1 : 2000 DRAWN BY DAS
DATE 06/2013 CHECKED BY GLW

ORIGINAL SURVEY	NOTE BOOK	NO.
SURVEYED	TEMPLATE	AREAS CHECKED
PLOTTED	AREAS	

BY	DATE

LIN ENGINEERING LTD., 576 OAKMONT LANE, WESTMONT, ILLINOIS 60559 (630)-323-5168 WWW.LINENG.COM