CONTRACT NO. 66600

F.A. RTE.	SECTION	COUNTY	TOTAL SHEETS	SHEET NO.
80	(50-5) HBK-2	Lasalle	331	188

STA. 134+00.000 TO STA. 134+77.380

FED. ROAD DIST. NO. | ILLINOIS | FED. AID PROJECT

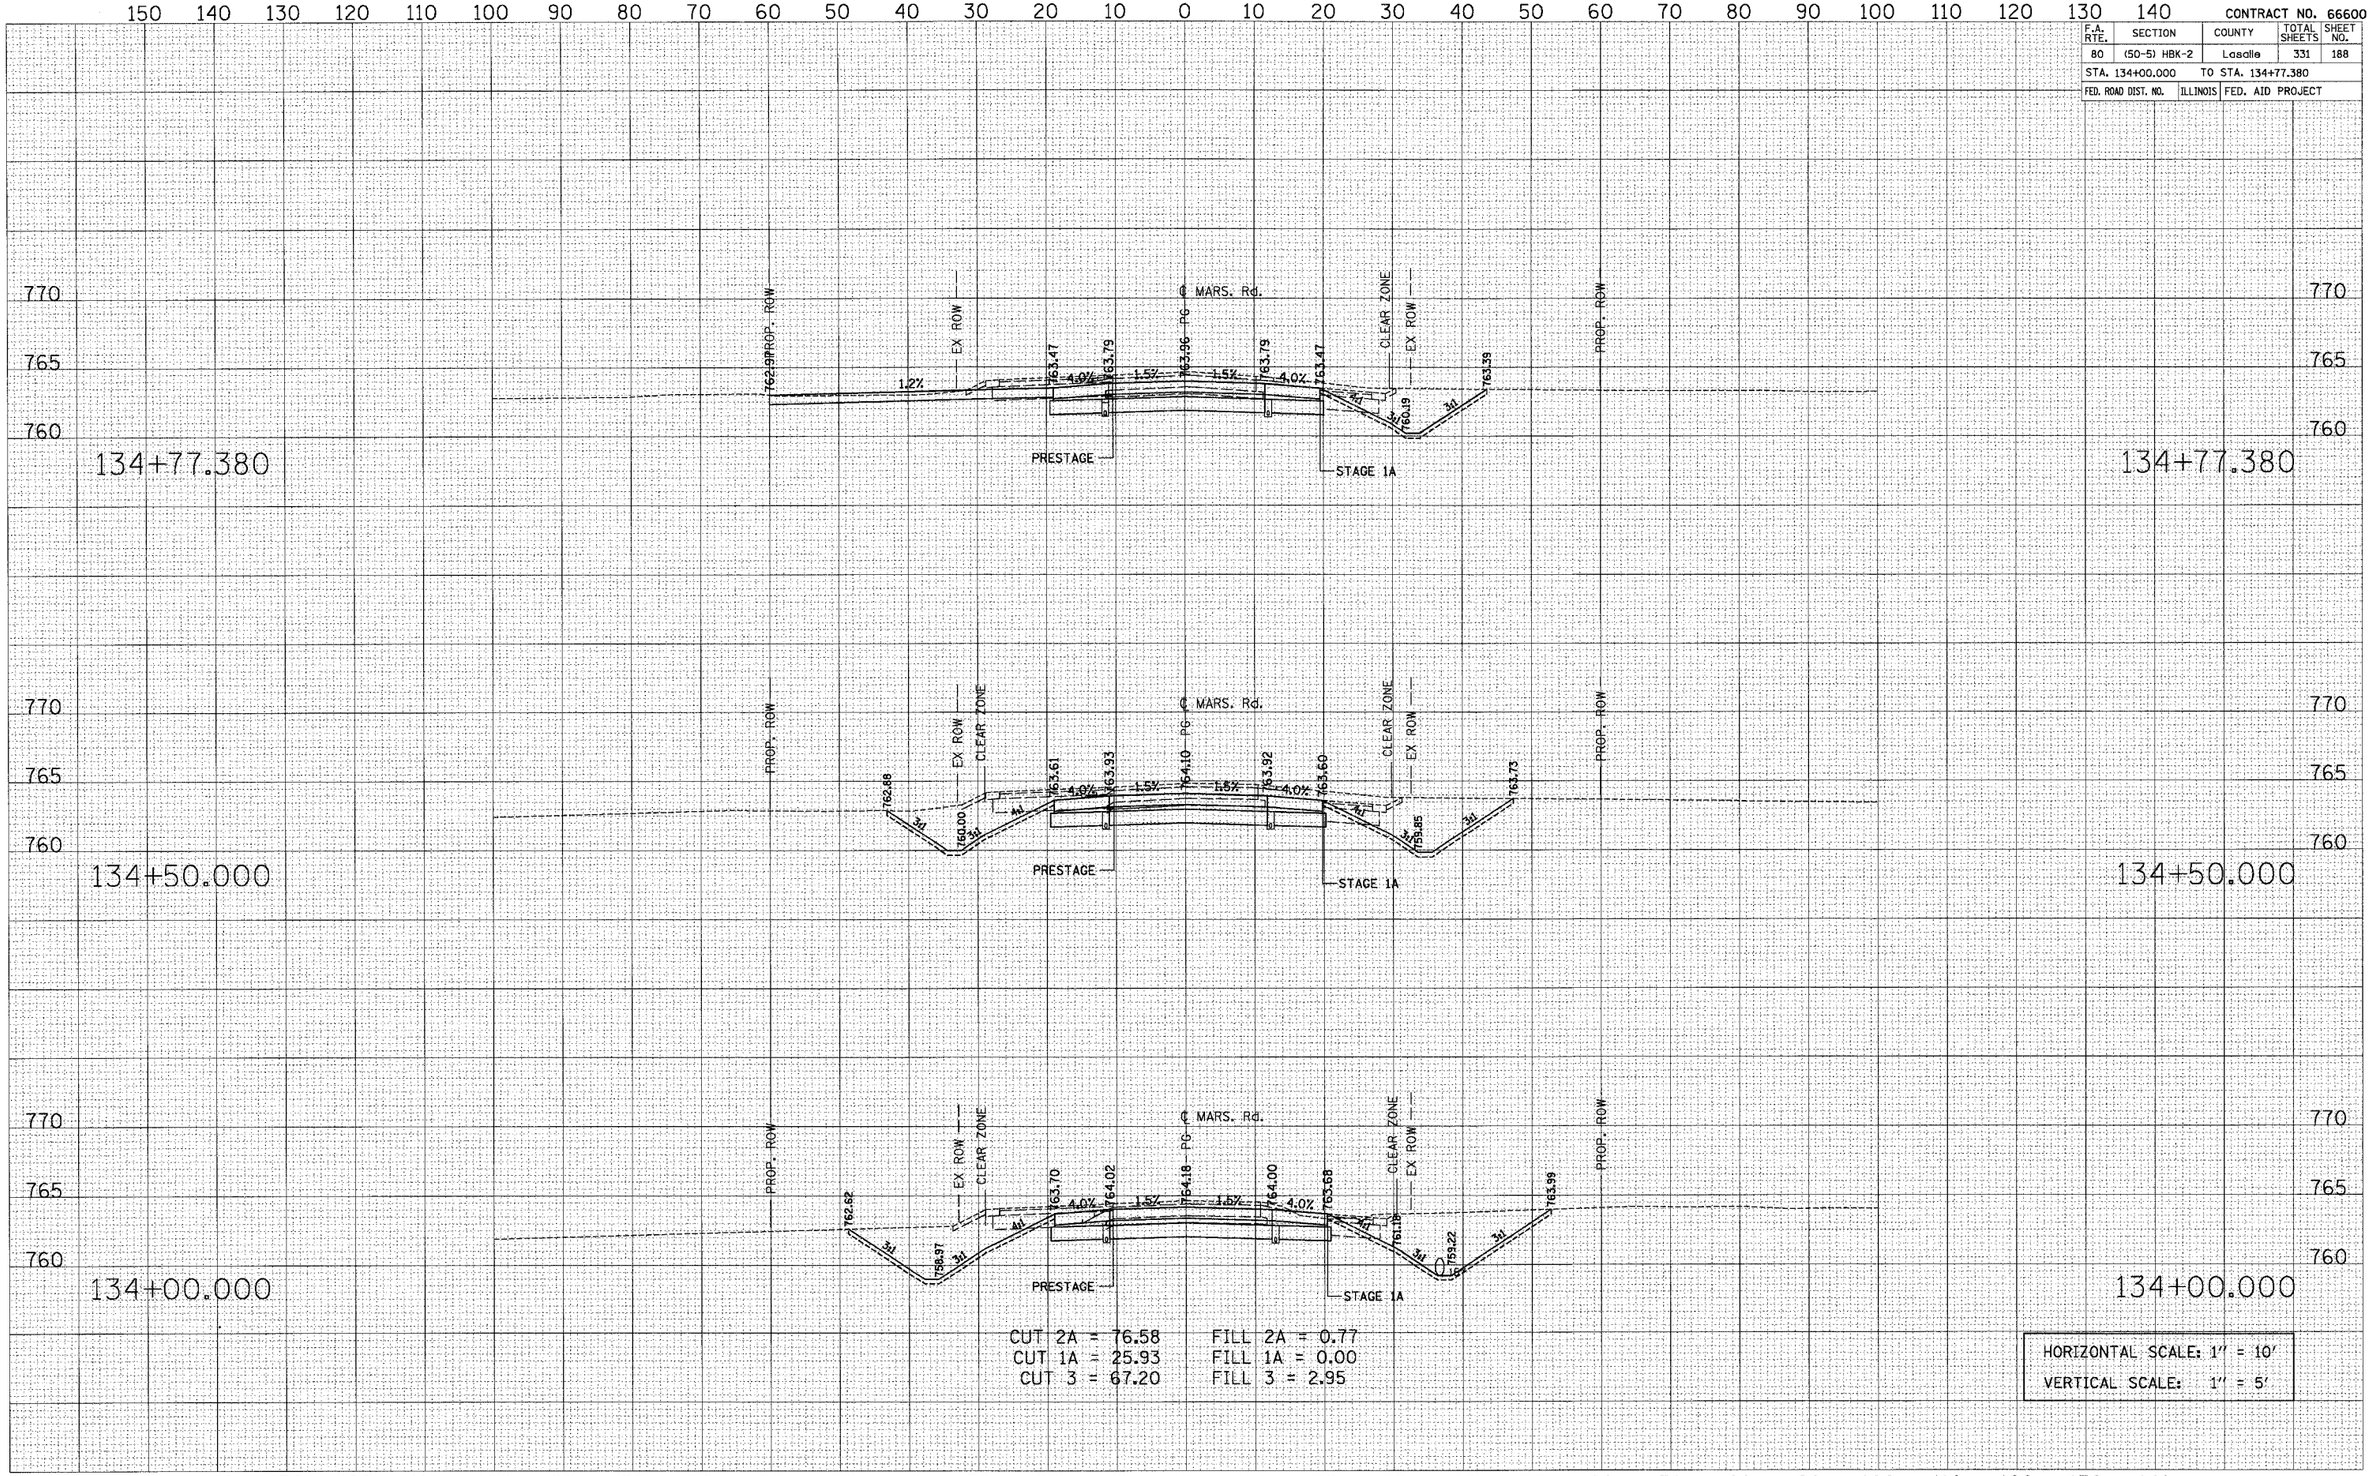

Marseilles Rd.

Sta. 134+00.000 to Sta. 134+77.380