CONTRACT NO. 70266

F.A.P. RTE.	SECTION	COUNTY	TOTAL SHEETS	SHEET NO.
721	113RS-3	DEWITT	34	12

EXISTING TYPICAL CROSS SECTION

ILLINOIS ROUTE 10

STATION	TO	STATION
29+30.47	℄	42+69.00
57+48.70		60+59.40
76+72.00		93+22.40

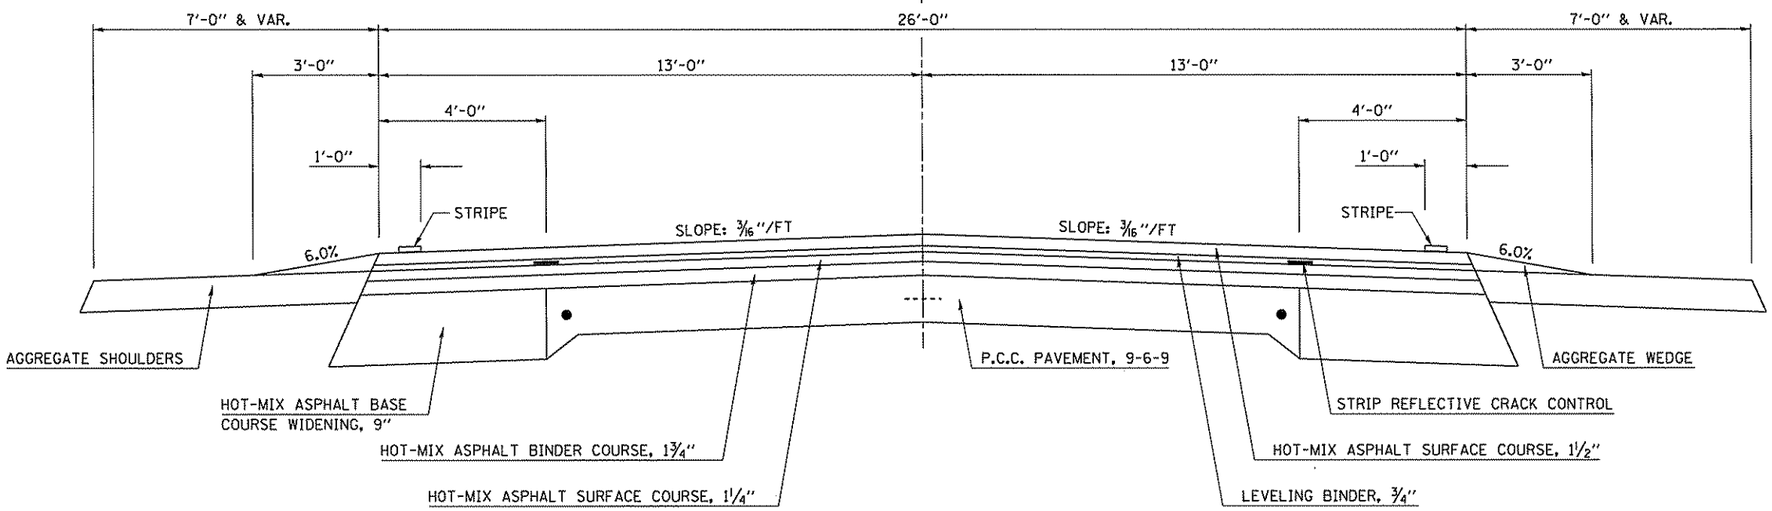

(7) PROPOSED TYPICAL CROSS SECTION

ILLINOIS ROUTE 10

	STATION	TO	STATION	
(6)	29+30.47		42+69.00	(8)
(7)	57+48.70		60+59.40	(8)
(8)	76+72.00		93+22.40	

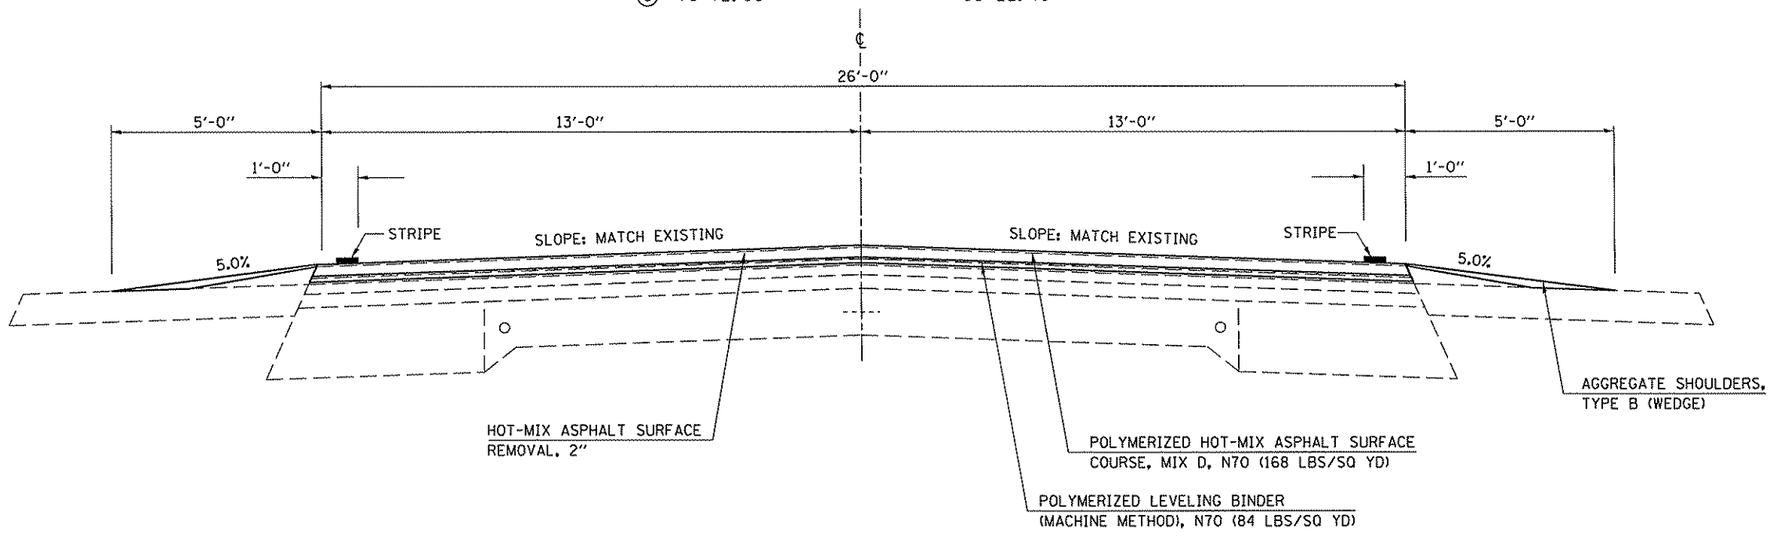

PLOT DATE = 10/9/2007
FILE NAME = c:\projects\d5828882 (v8)\702666gmicnls.dgn
PLOT SCALE = 43.1991 ' / IN.
USER NAME = colliers