CONTRACT NO. 76626

F.A.P. RTE.	SECTION	COUNTY	TOTAL SHEETS	SHEET NO.
310	60-15HB	MADISON	185	175
STA. 29+912.500 TO STA. 29+925.000				
FED. ROAD DIST. NO. _	ILLINOIS	FED. AID PROJECT		

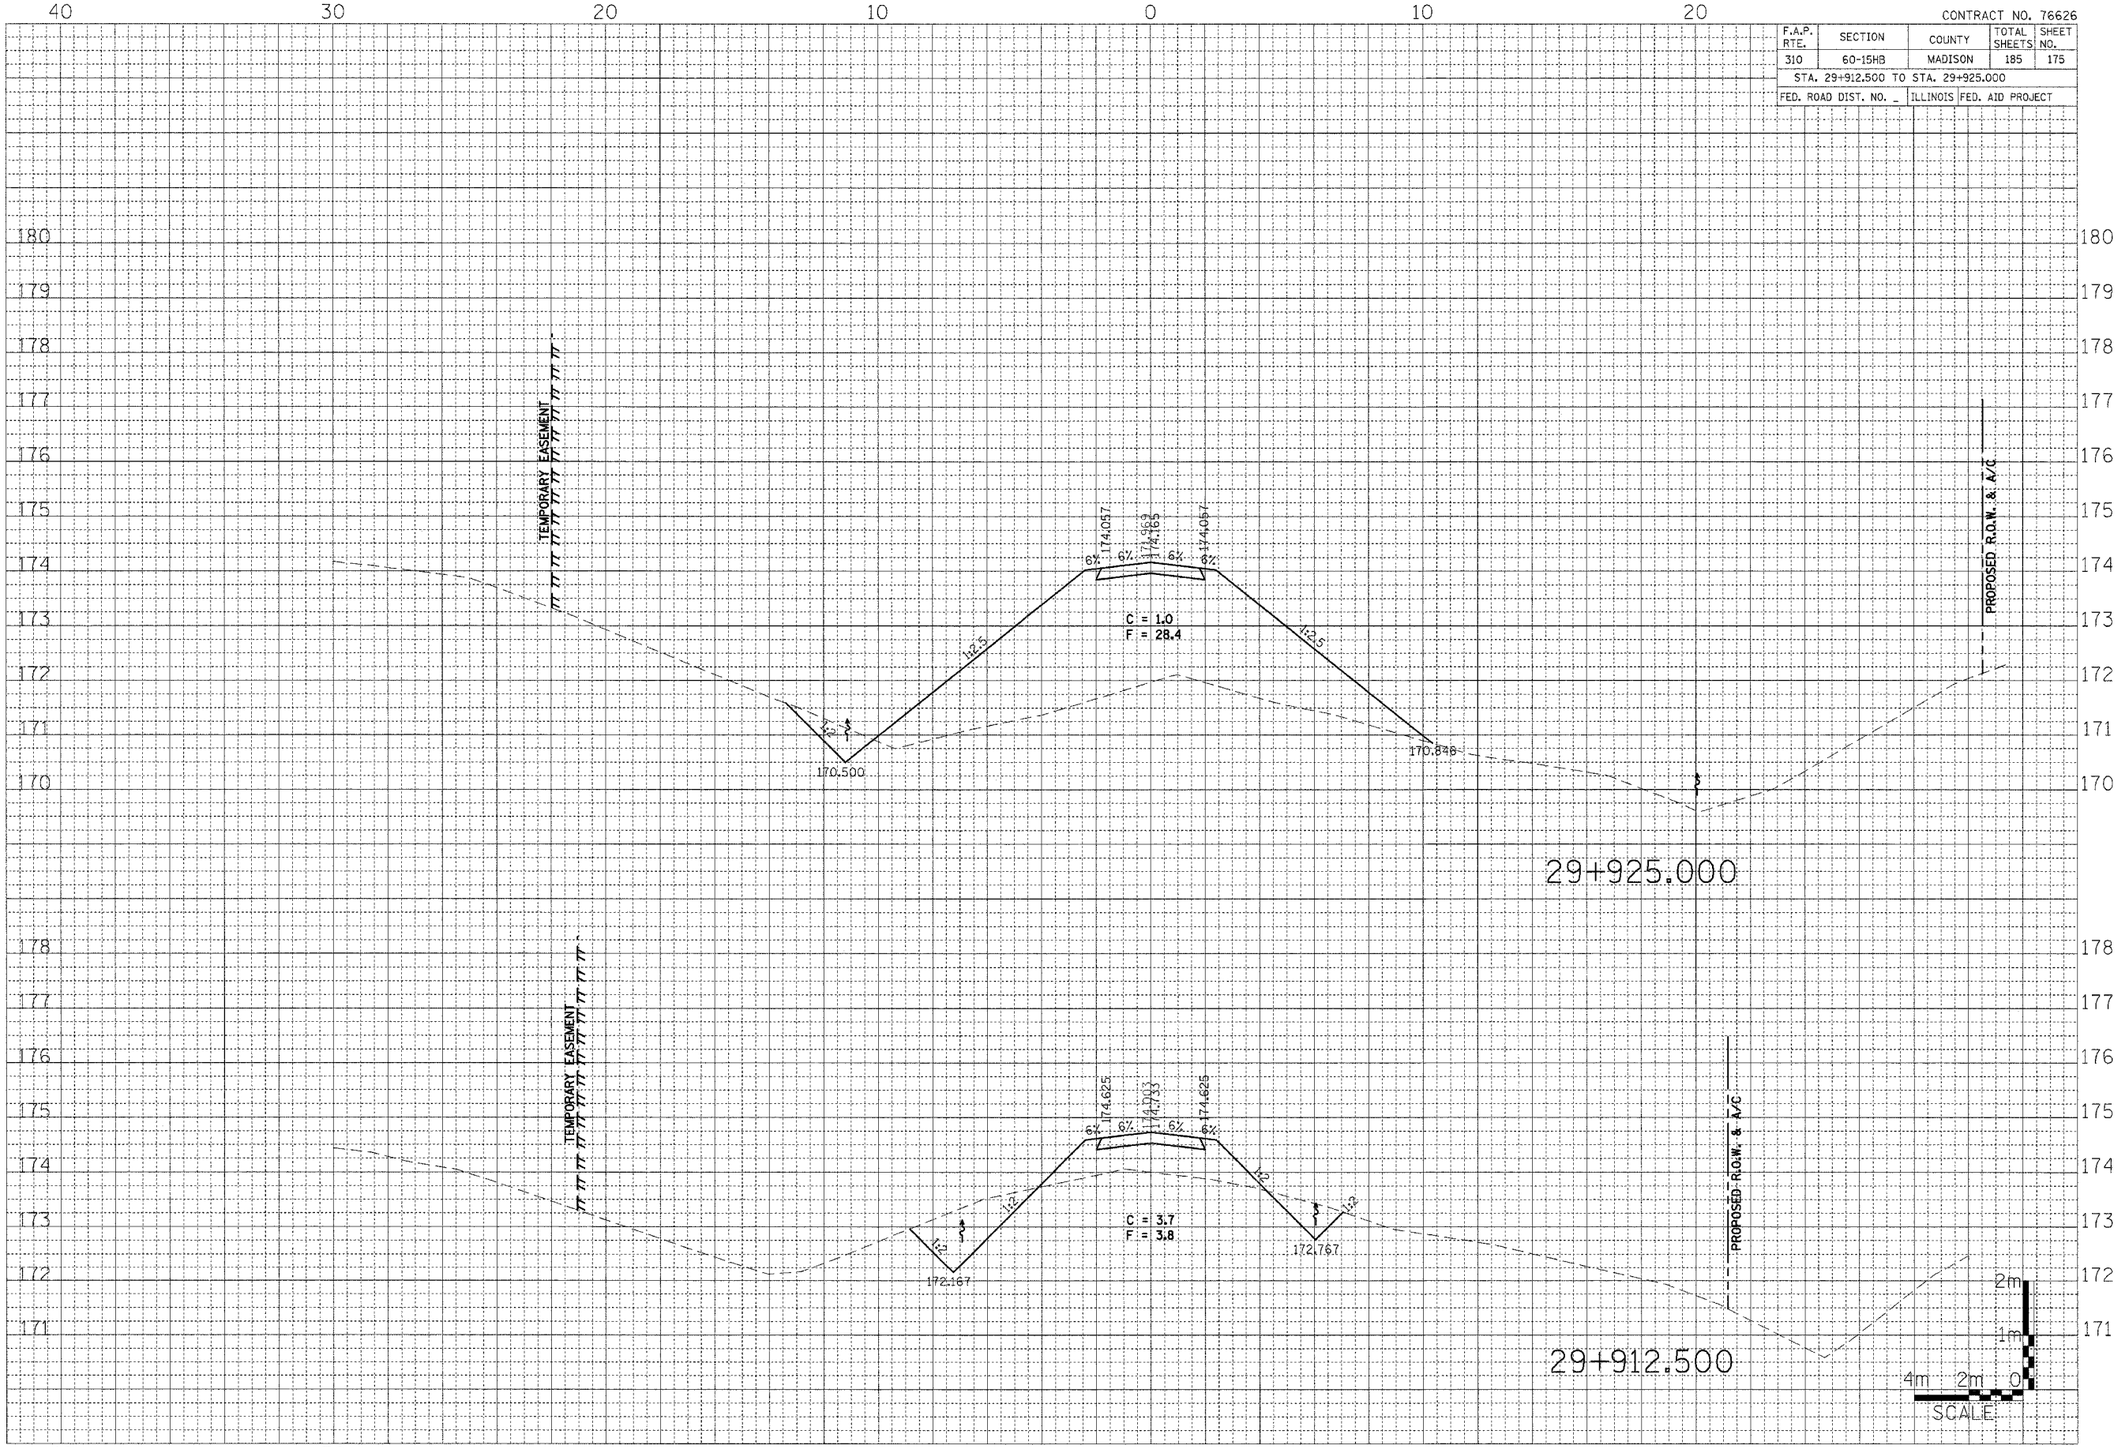

PRIVATE DRIVE

STA. 29+912.500 TO STA. 29+925.000

...\wenzel\xsec\sheet_prdr.dgn 7/29/2007 11:31:12 PM