CONTRACT NO. 76626

F.A.P. RTE.	SECTION	COUNTY	TOTAL SHEETS	SHEET NO.
310	60-15HB	MADISON	185	180
STA. 30+025.000 TO STA. 30+037.500				
FED. ROAD DIST. NO. _	ILLINOIS	FED. AID PROJECT		

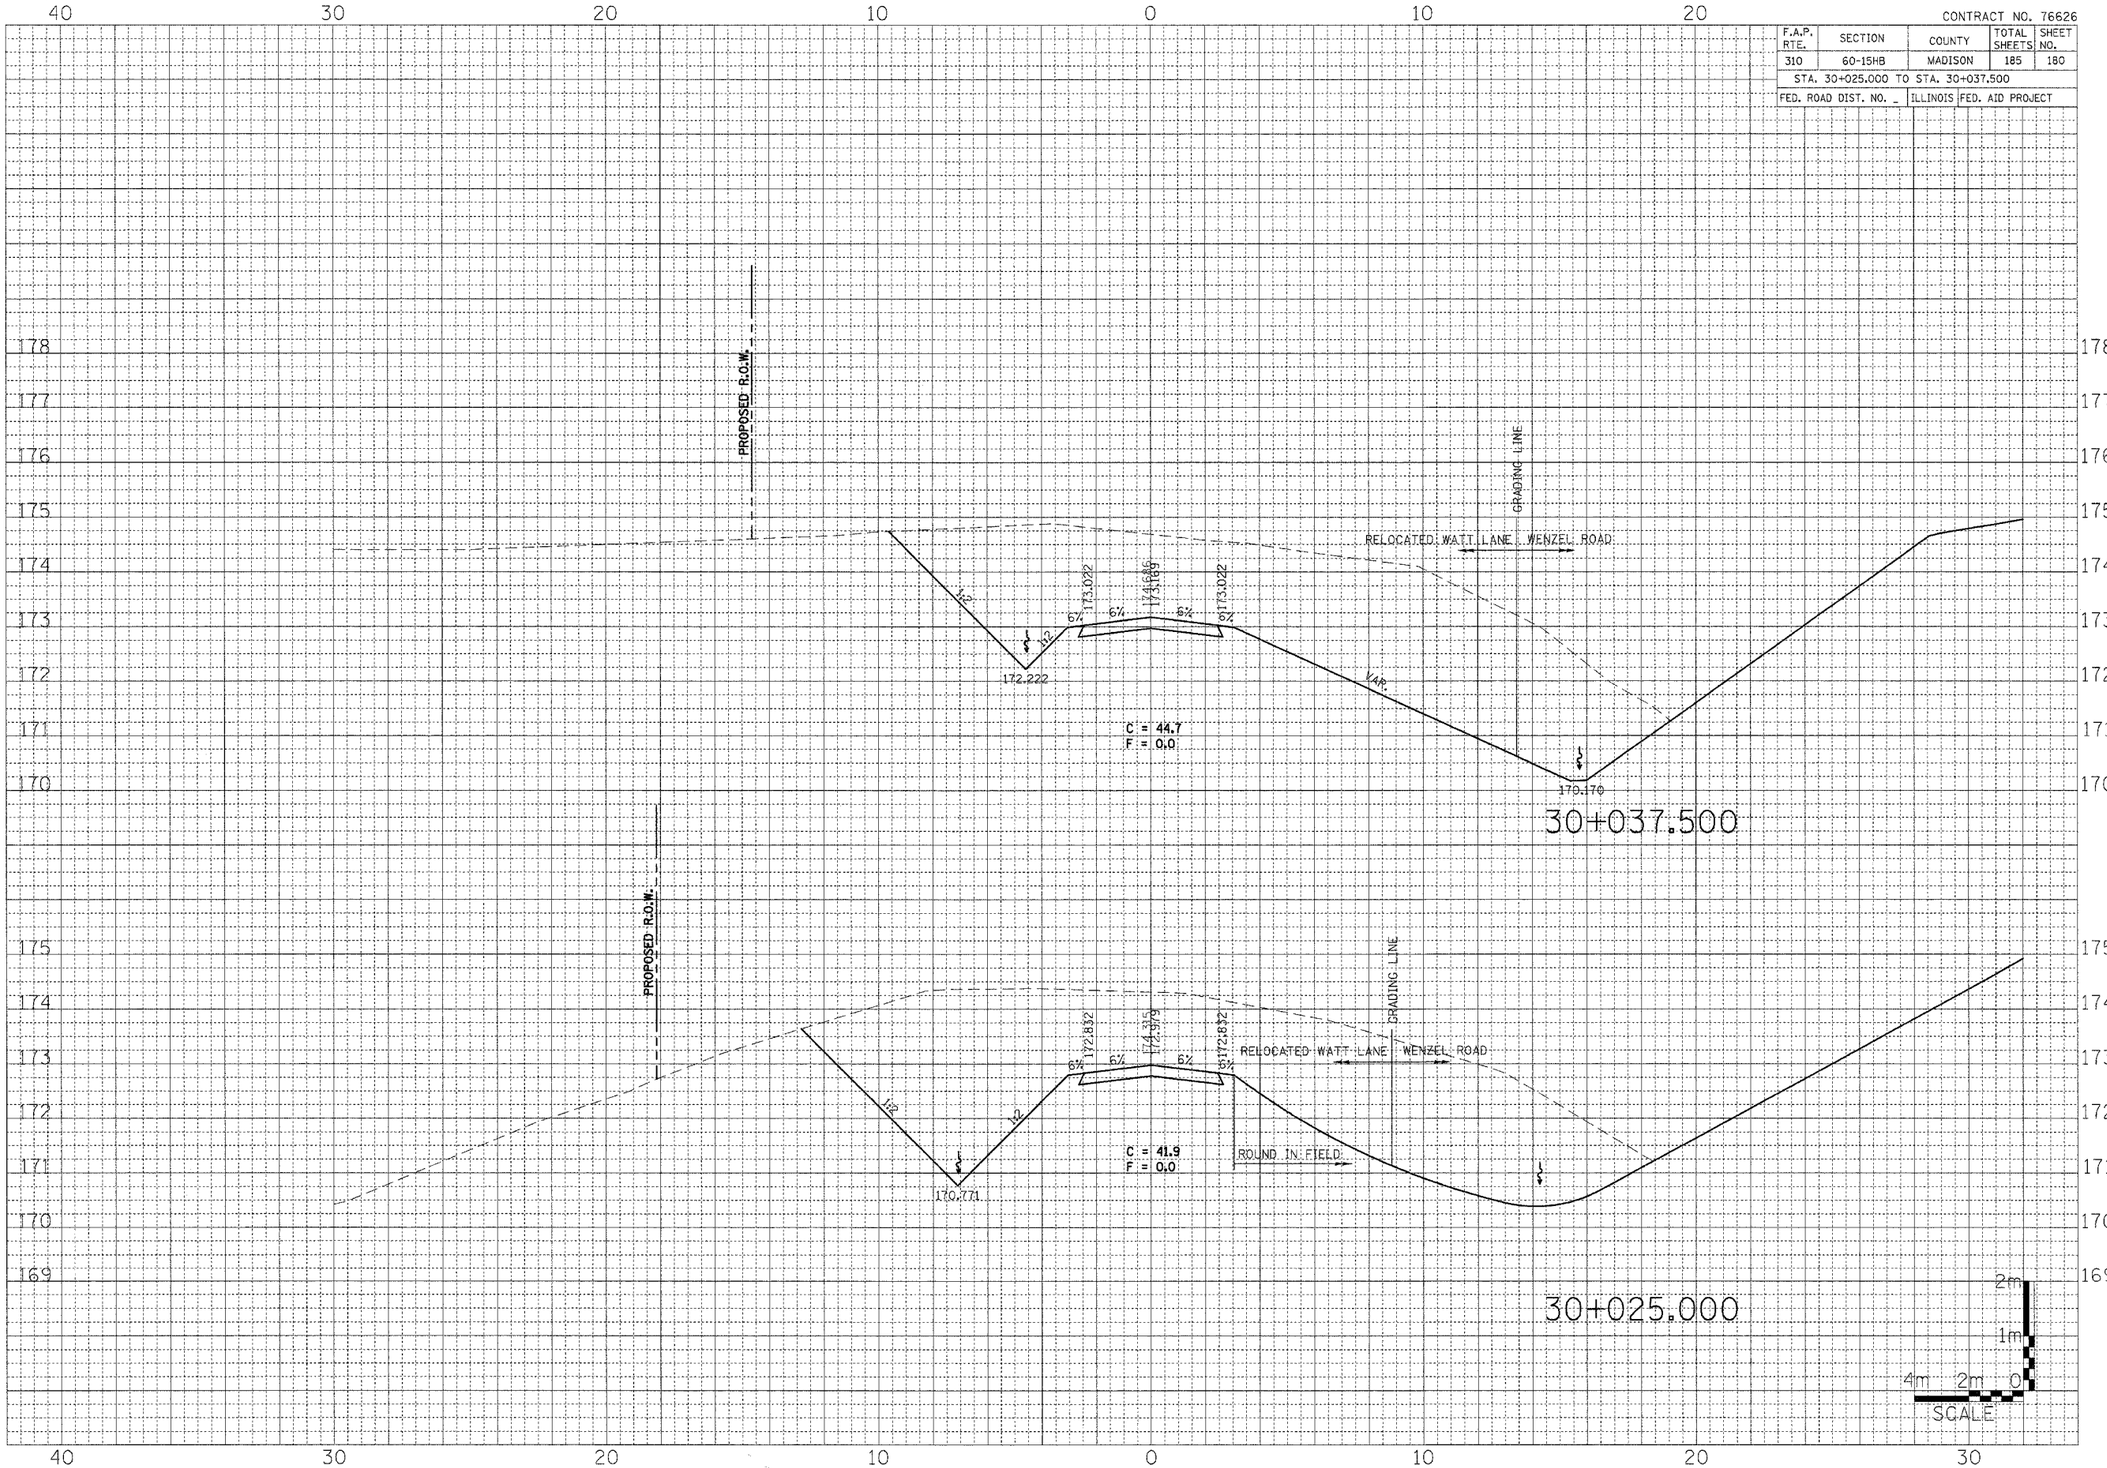

RELOCATED WATT LANE

STA. 30+025.000 TO STA. 30+037.500

...\0002\wenzel\xsec\sheet_sd2.dgn 7/29/2007 11:31:09 PM