CONTRACT NO. 88518

F.A.P. RTE.	SECTION	COUNTY	TOTAL SHEETS	SHEET NO.
315	-	FULTON	324297	

STA. 648+00.00 TO STA. 648+00.00

FED. ROAD DIST. NO. | ILLINOIS | FED. AID PROJECT

- 109W (1, HS-2) (10W, RS-)

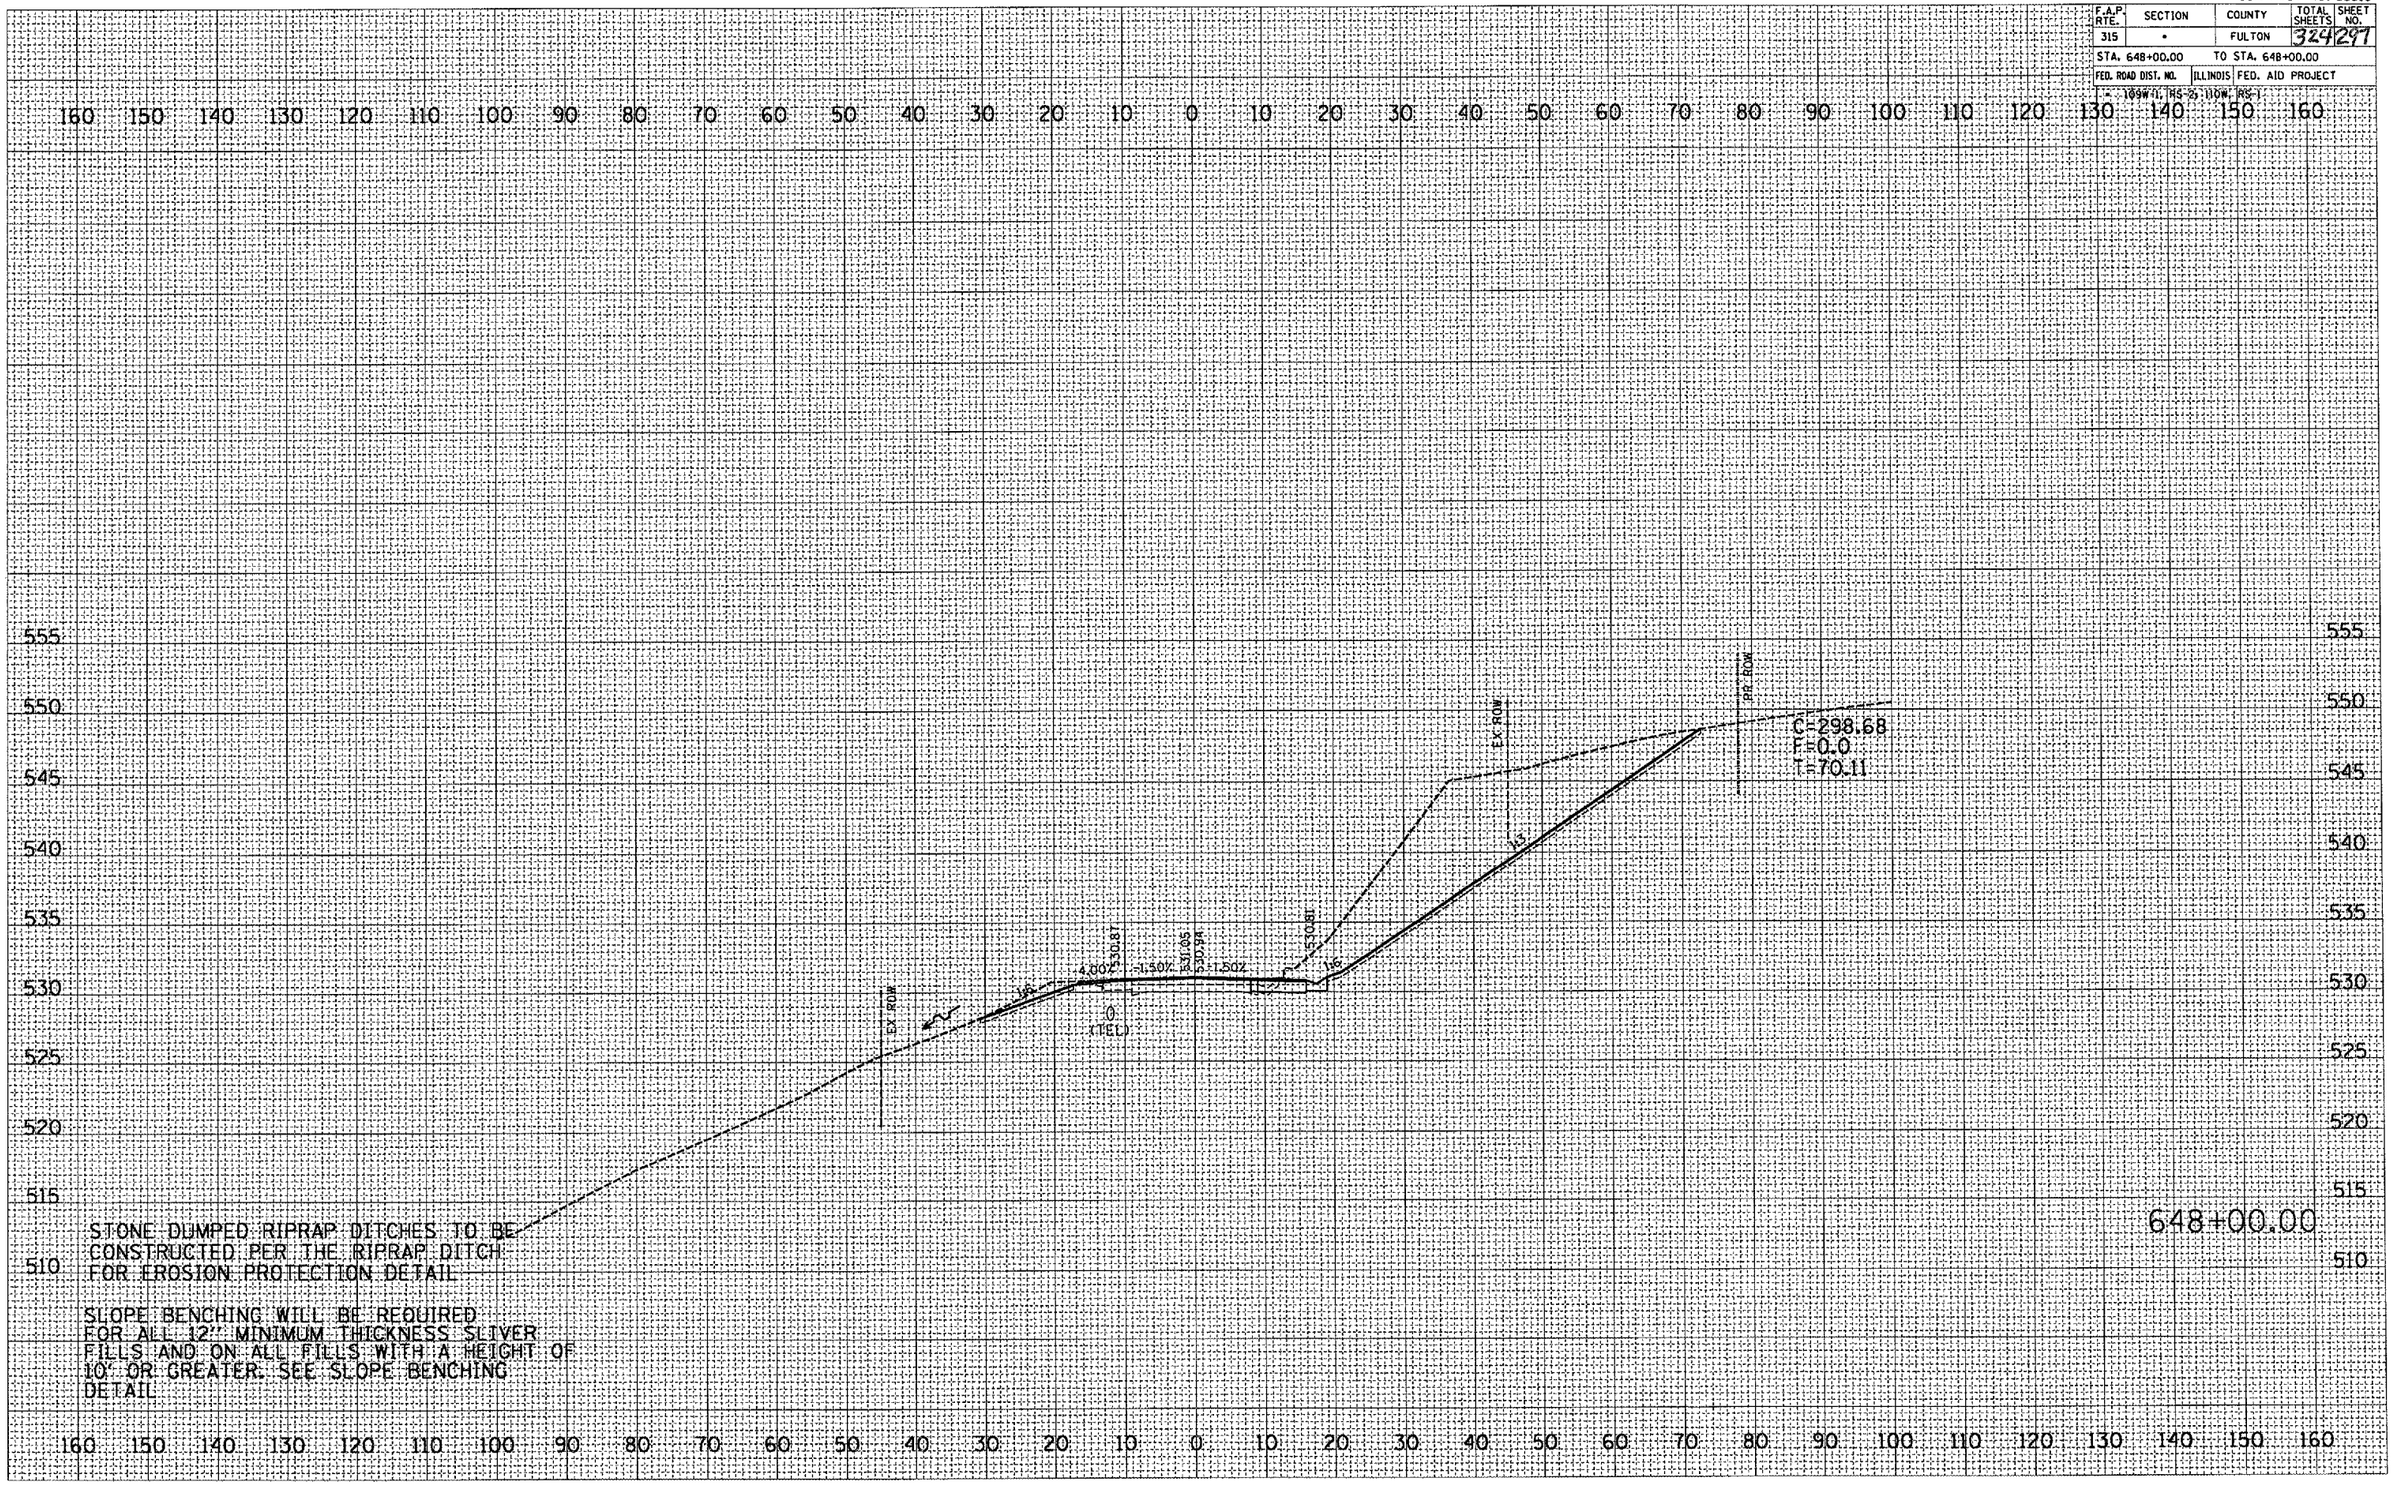
160 150 140 130 120 110 100 90 80 70 60 50 40 30 20 10 0 10 20 30 40 50 60 70 80 90 100 110 120 130 140 150 160
555
550
545
540
535
530
525
520
515
510
EX ROW
PRI ROW
C=298.68
F=0.0
T=70.11
1:3
1:2
4.00
-1.50%
530.87
530.05
530.08
-1.50%
530.81
1:6
0
(TIED)
6:1
6:1
6:1