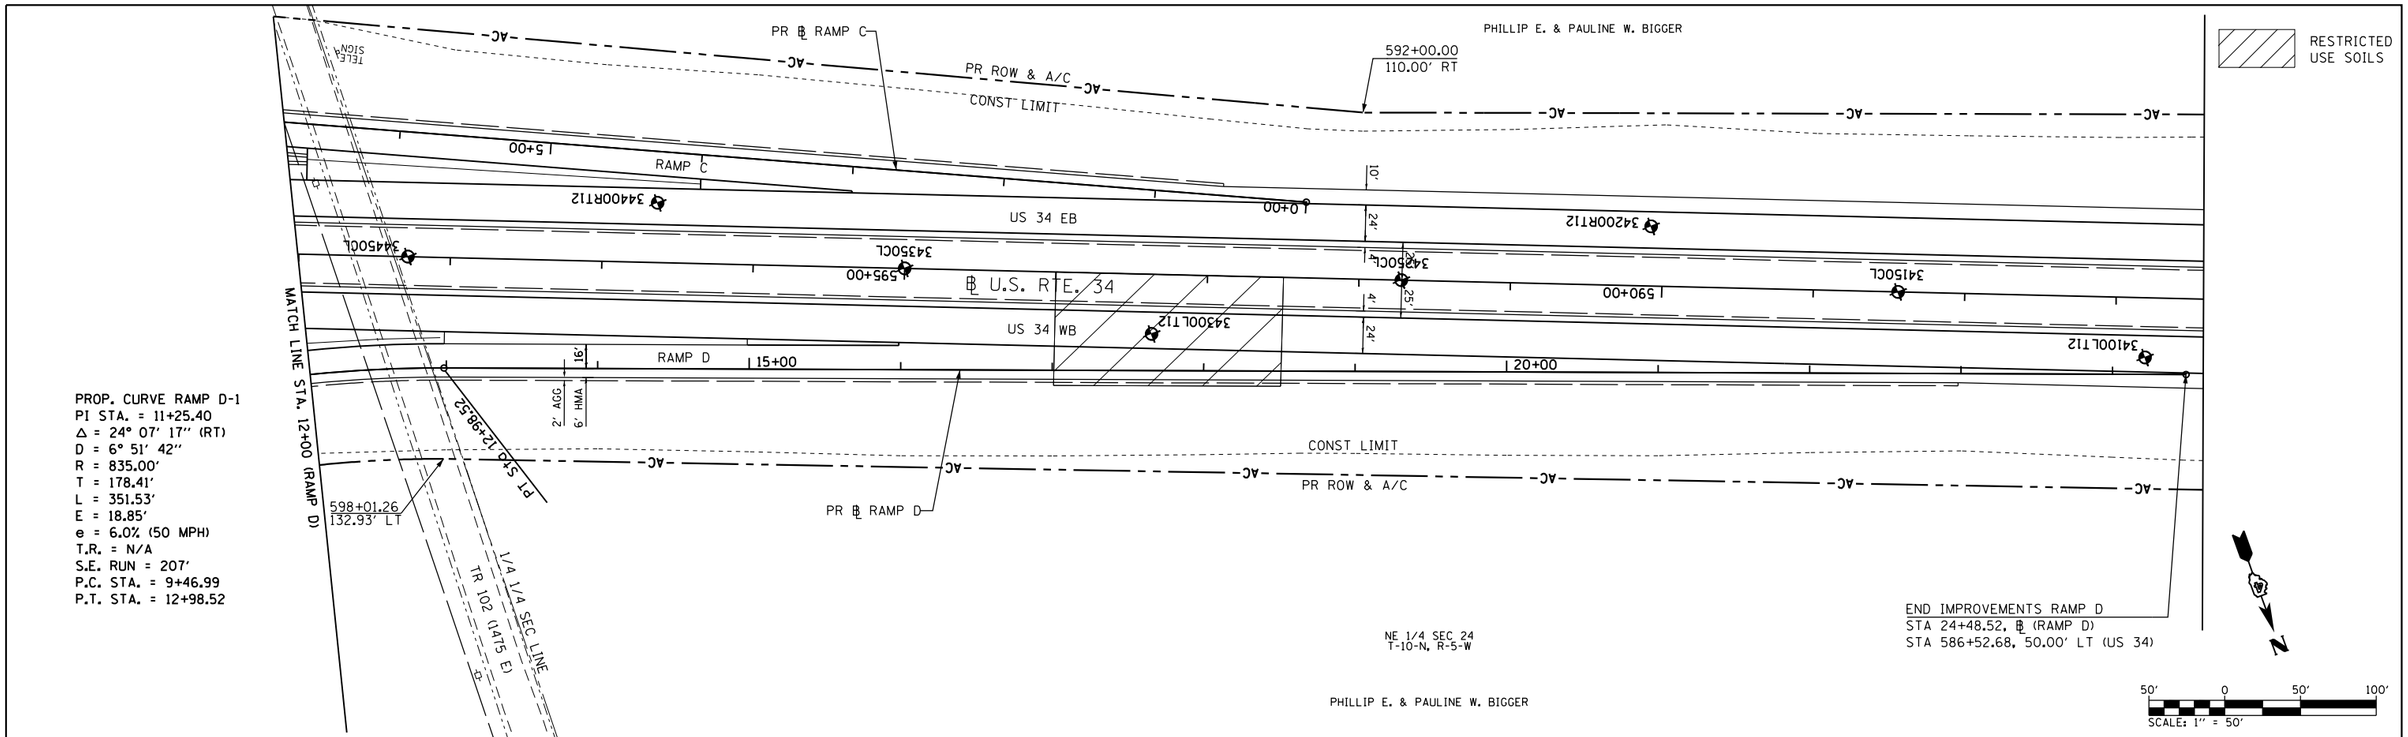

PROP. CURVE RAMP D-1
PI STA. = 11+25.40
Δ = 24° 07' 17" (RT)
D = 6° 51' 42"
R = 835.00'
T = 178.41'
L = 351.53'
E = 18.85'
e = 6.0% (50 MPH)
T.R. = N/A
S.E. RUN = 207'
P.C. STA. = 9+46.99
P.T. STA. = 12+98.52

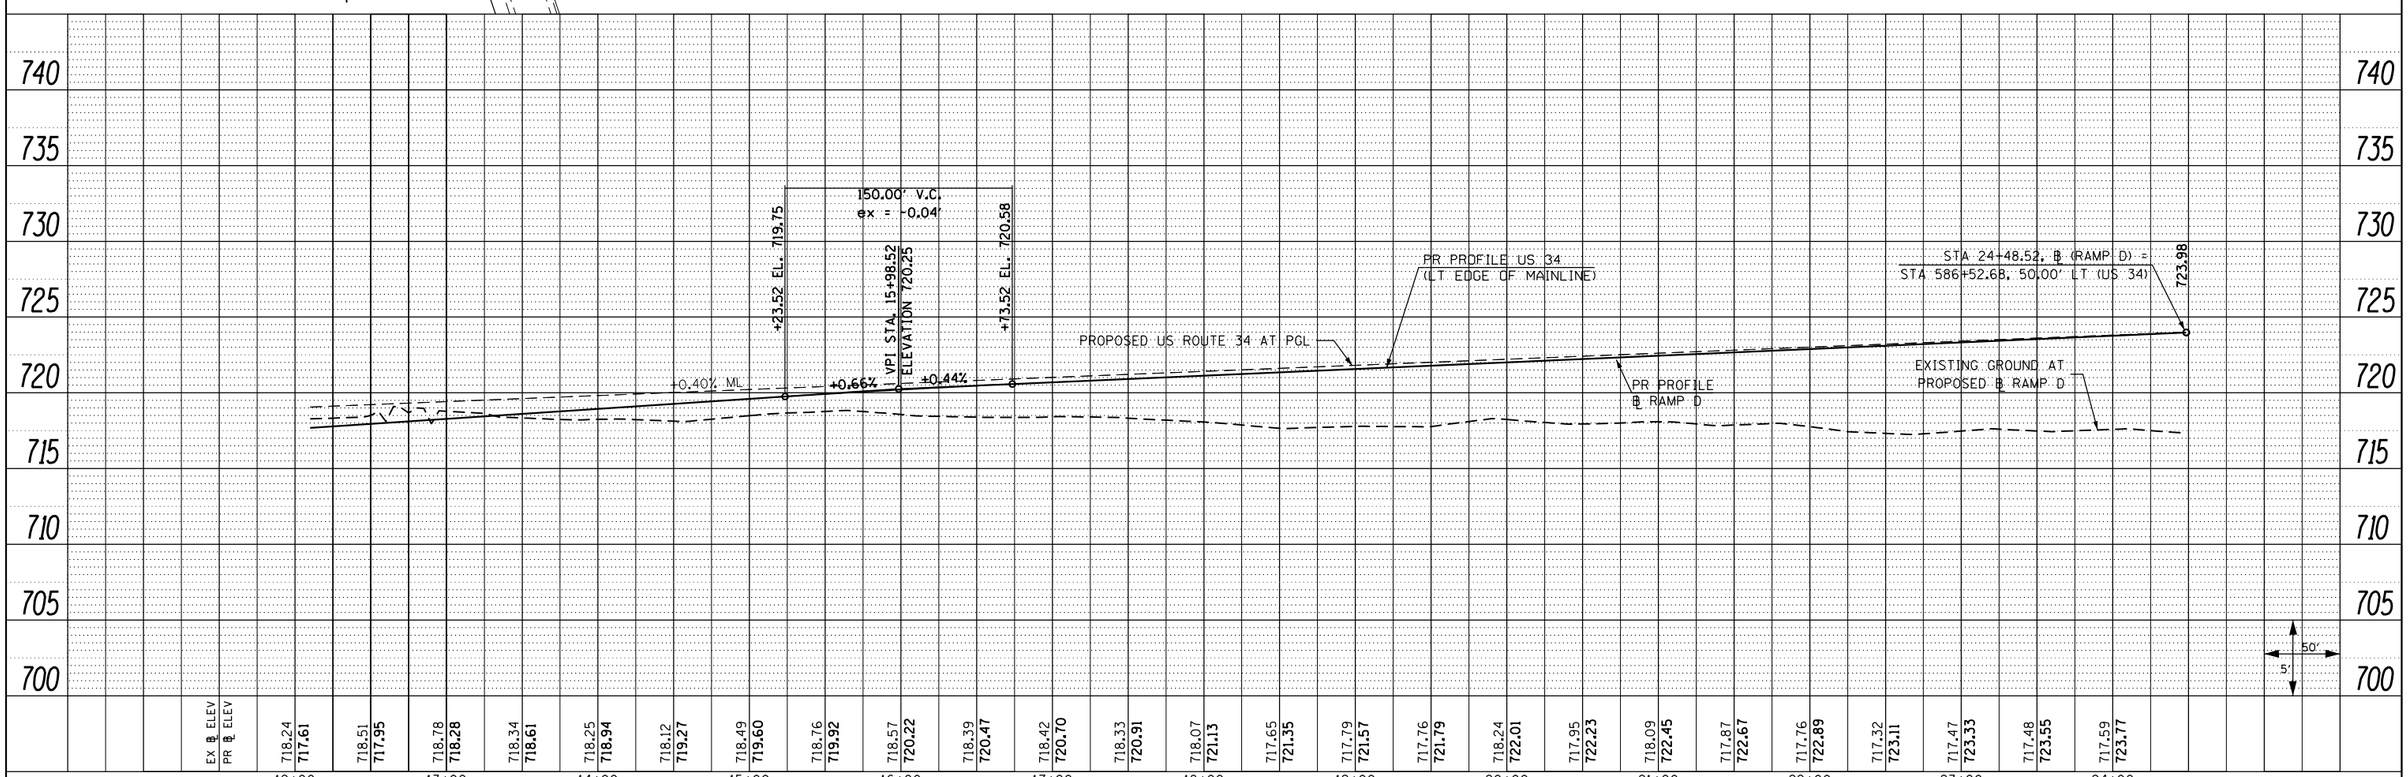

FILE NAME = D468409-SHT-43-PLNPRF-RAMPD-02.dgn	USER NAME = zachl	DESIGNED - DBS	REVISED -
		DRAWN - PSBA	REVISED -
	PLOT SCALE = 100.0000 ' / in.	CHECKED - CSB	REVISED -
	PLOT DATE = 10/16/2012	DATE - 10/2012	REVISED -

STATE OF ILLINOIS
DEPARTMENT OF TRANSPORTATION

ROADWAY PLAN & PROFILE
RAMP D

SCALE: 1" = 50' | SHEET NO. 43 OF 67 SHEETS | STA. 12+00 TO STA. 24+48.52

F.A.P. RTE.	SECTION	COUNTY	TOTAL SHEETS	SHEET NO.
313	7-2 ; 6-2	HENDERSON	976	177
		CONTRACT NO. 68409		
		ILLINOIS FED. AID PROJECT		