F.A.U. RTE.	SECTION	COUNTY	TOTAL SHEETS	SHEET NO.
2664	00-00088-00-RS	LAKE	23	7
STA. 5+50		TO STA. 10+50		
FED. ROAD DIST. NO. 1	ILLINOIS	M - 8003 (441)		
		CONTRACT No. 83838		

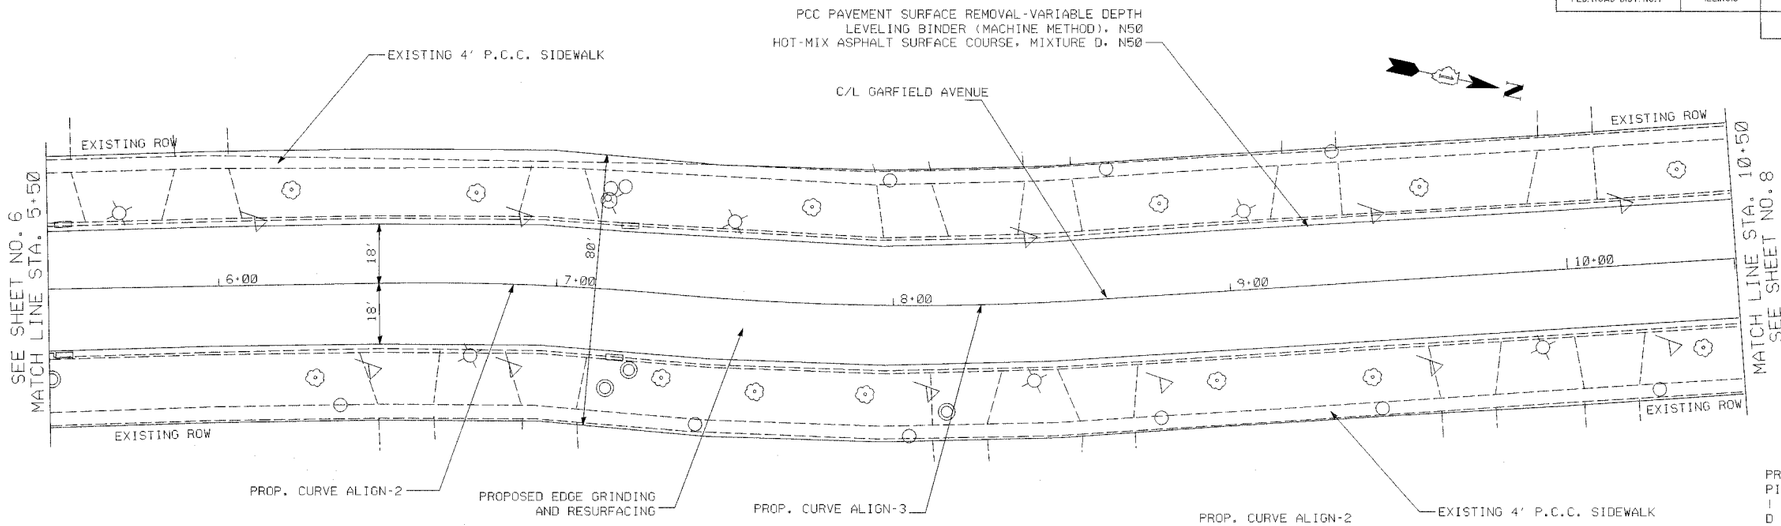

PROP. CURVE ALIGN-2
PI STA. = 6+90.62
I = 6° 11' 32" (RT)
D = 7° 09' 43"
R = 800.00'
T = 43.27'
L = 86.46'
E = 1.17'
P.C. STA = 6+47.34
P.T. STA = 7+33.81

PROP. CURVE ALIGN-3
PI STA. = 7+96.14
I = 8° 54' 40" (LT)
D = 7° 09' 43"
R = 800.00'
T = 62.34'
L = 124.42'
E = 2.42'
P.C. STA = 7+33.81
P.T. STA = 8+58.23

SCALE
0 50' 100' — 1" = 20'

GARFIELD AVENUE

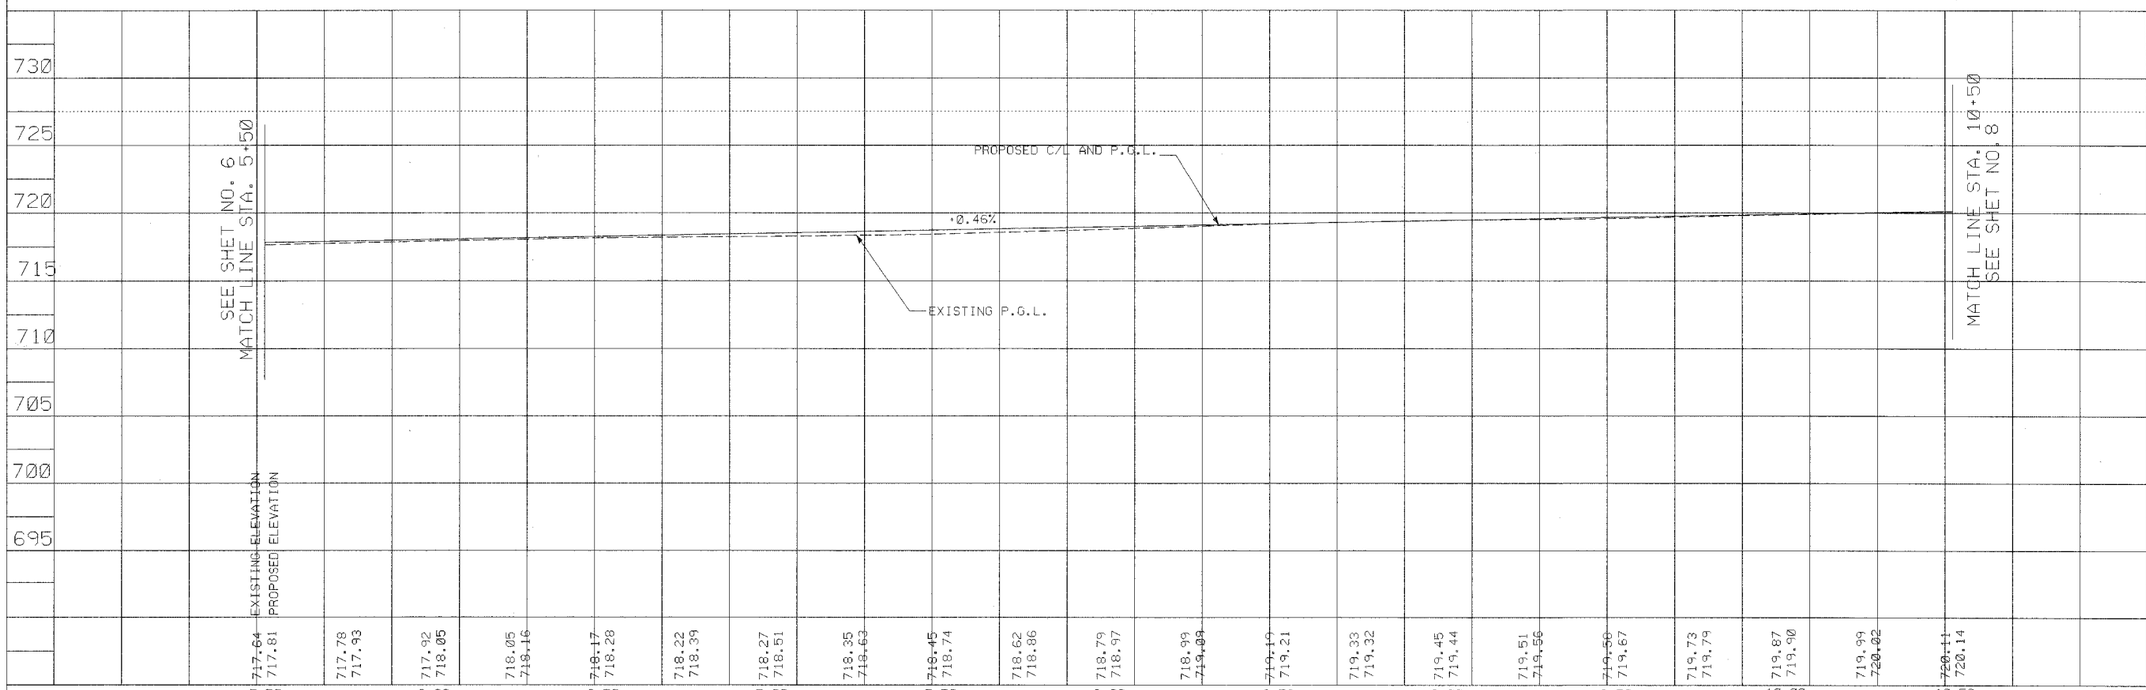

NAME DENNIS L. KILBANE
DATE
ILL. REG. P.E.
NO. 062-045333
EXPIRES 11-30-07

SHEET NO. 7 of 23

FILE 3220-PNP02.DGN
DRAWN BY DLK
FIELD CHECK DLK
APPROVED BY

PROJECT GARFIELD AVENUE PAVEMENT REHABILITATION
GREEN TREE PARKWAY TO W. ROCKLAND ROAD
STA. 5+50 TO STA. 10+50
PROJECT NO. 0503 DATE OF ISSUE 10/13/06

REVISIONS:	BY
DATE	
AS BUILT	
BY	

VILLAGE OF LIBERTYVILLE
118 West Cook Avenue
Libertyville, Illinois 60048
(847) 362-2430