Section 15 T. 12 N., R. 10 W., 3rd P.M.

RTE.	SECTION	COUNTY	TOTAL SHEETS	SHEET NO.
F.A.S. 731	*	GREENE	30	4
FEDERAL AID PROJECT				

* 01-00071-00-BR

CONTRACT NO. 97289

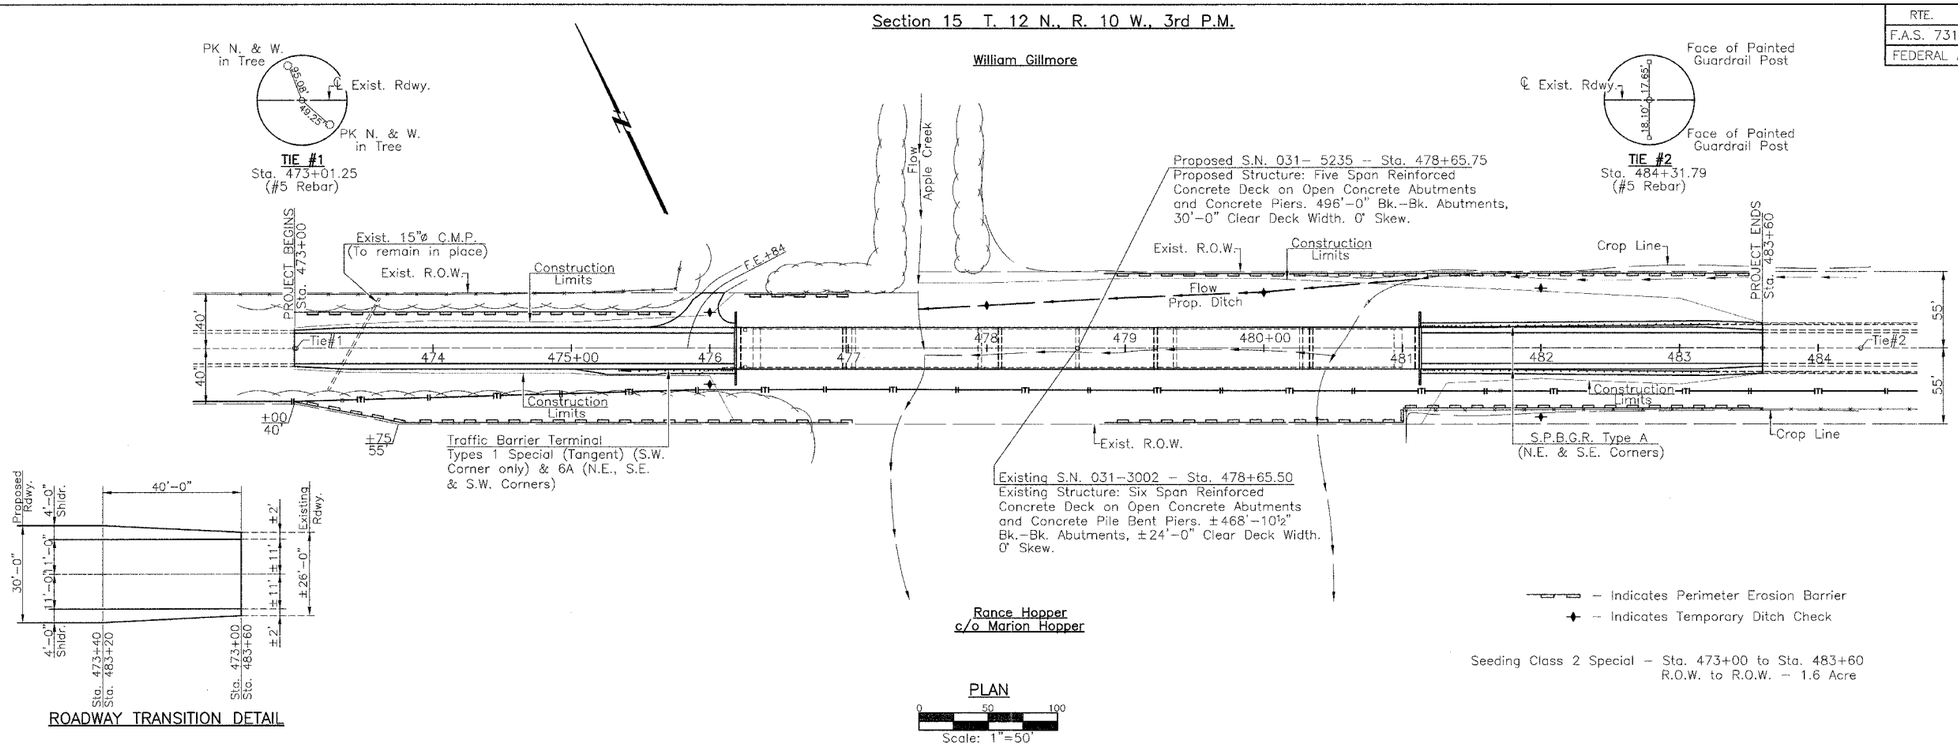

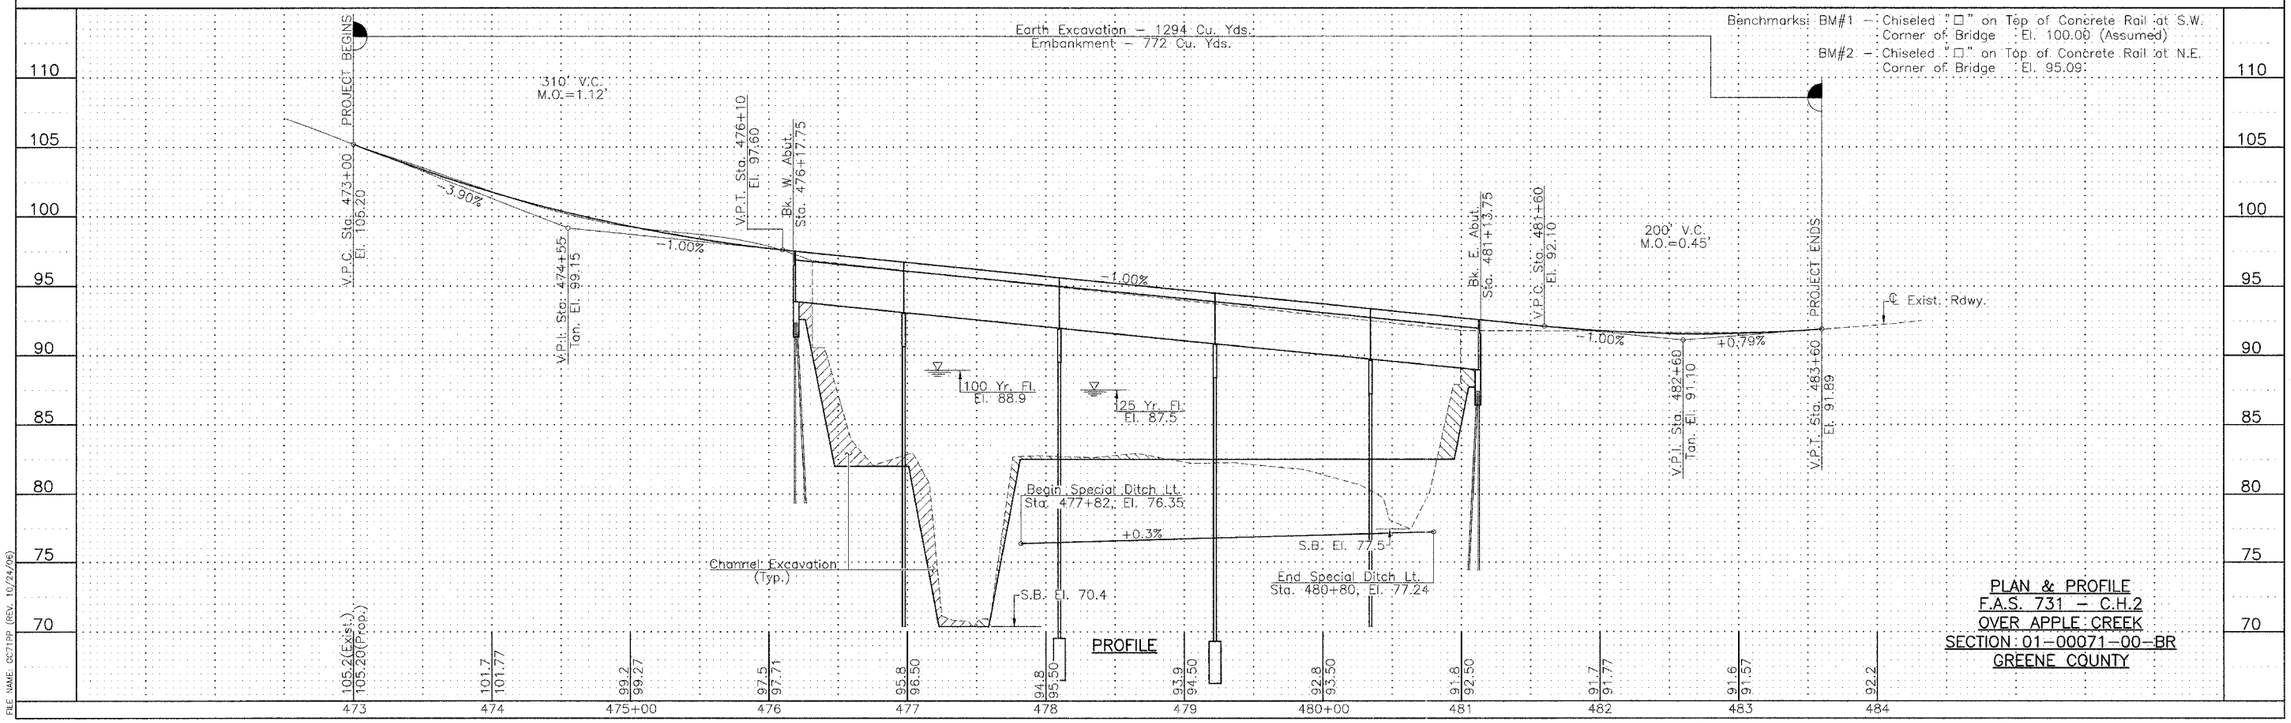

UTILITIES
Verizon
1-800-892-0123

PLAN & PROFILE
F.A.S. 731 - C.H.2
OVER APPLE CREEK
SECTION: 01-00071-00-BR
GREENE COUNTY

FILE NAME: 0C719P (REV. 11/24/08)