F.A.I. RTE.	SECTION	COUNTY	TOTAL SHEETS	SHEET NO.
83	*	COOK	631	524
STA.		TO STA.		
FED. ROAD DIST. NO.		ILLINOIS	FED. AID PROJECT	
* (2425 & 2626) R-2			CONTRACT NO. 62111	

LEGEND

- EXISTING PAVEMENT
- TEMPORARY PAVEMENT
- POROUS GRANULAR EMBANKMENT

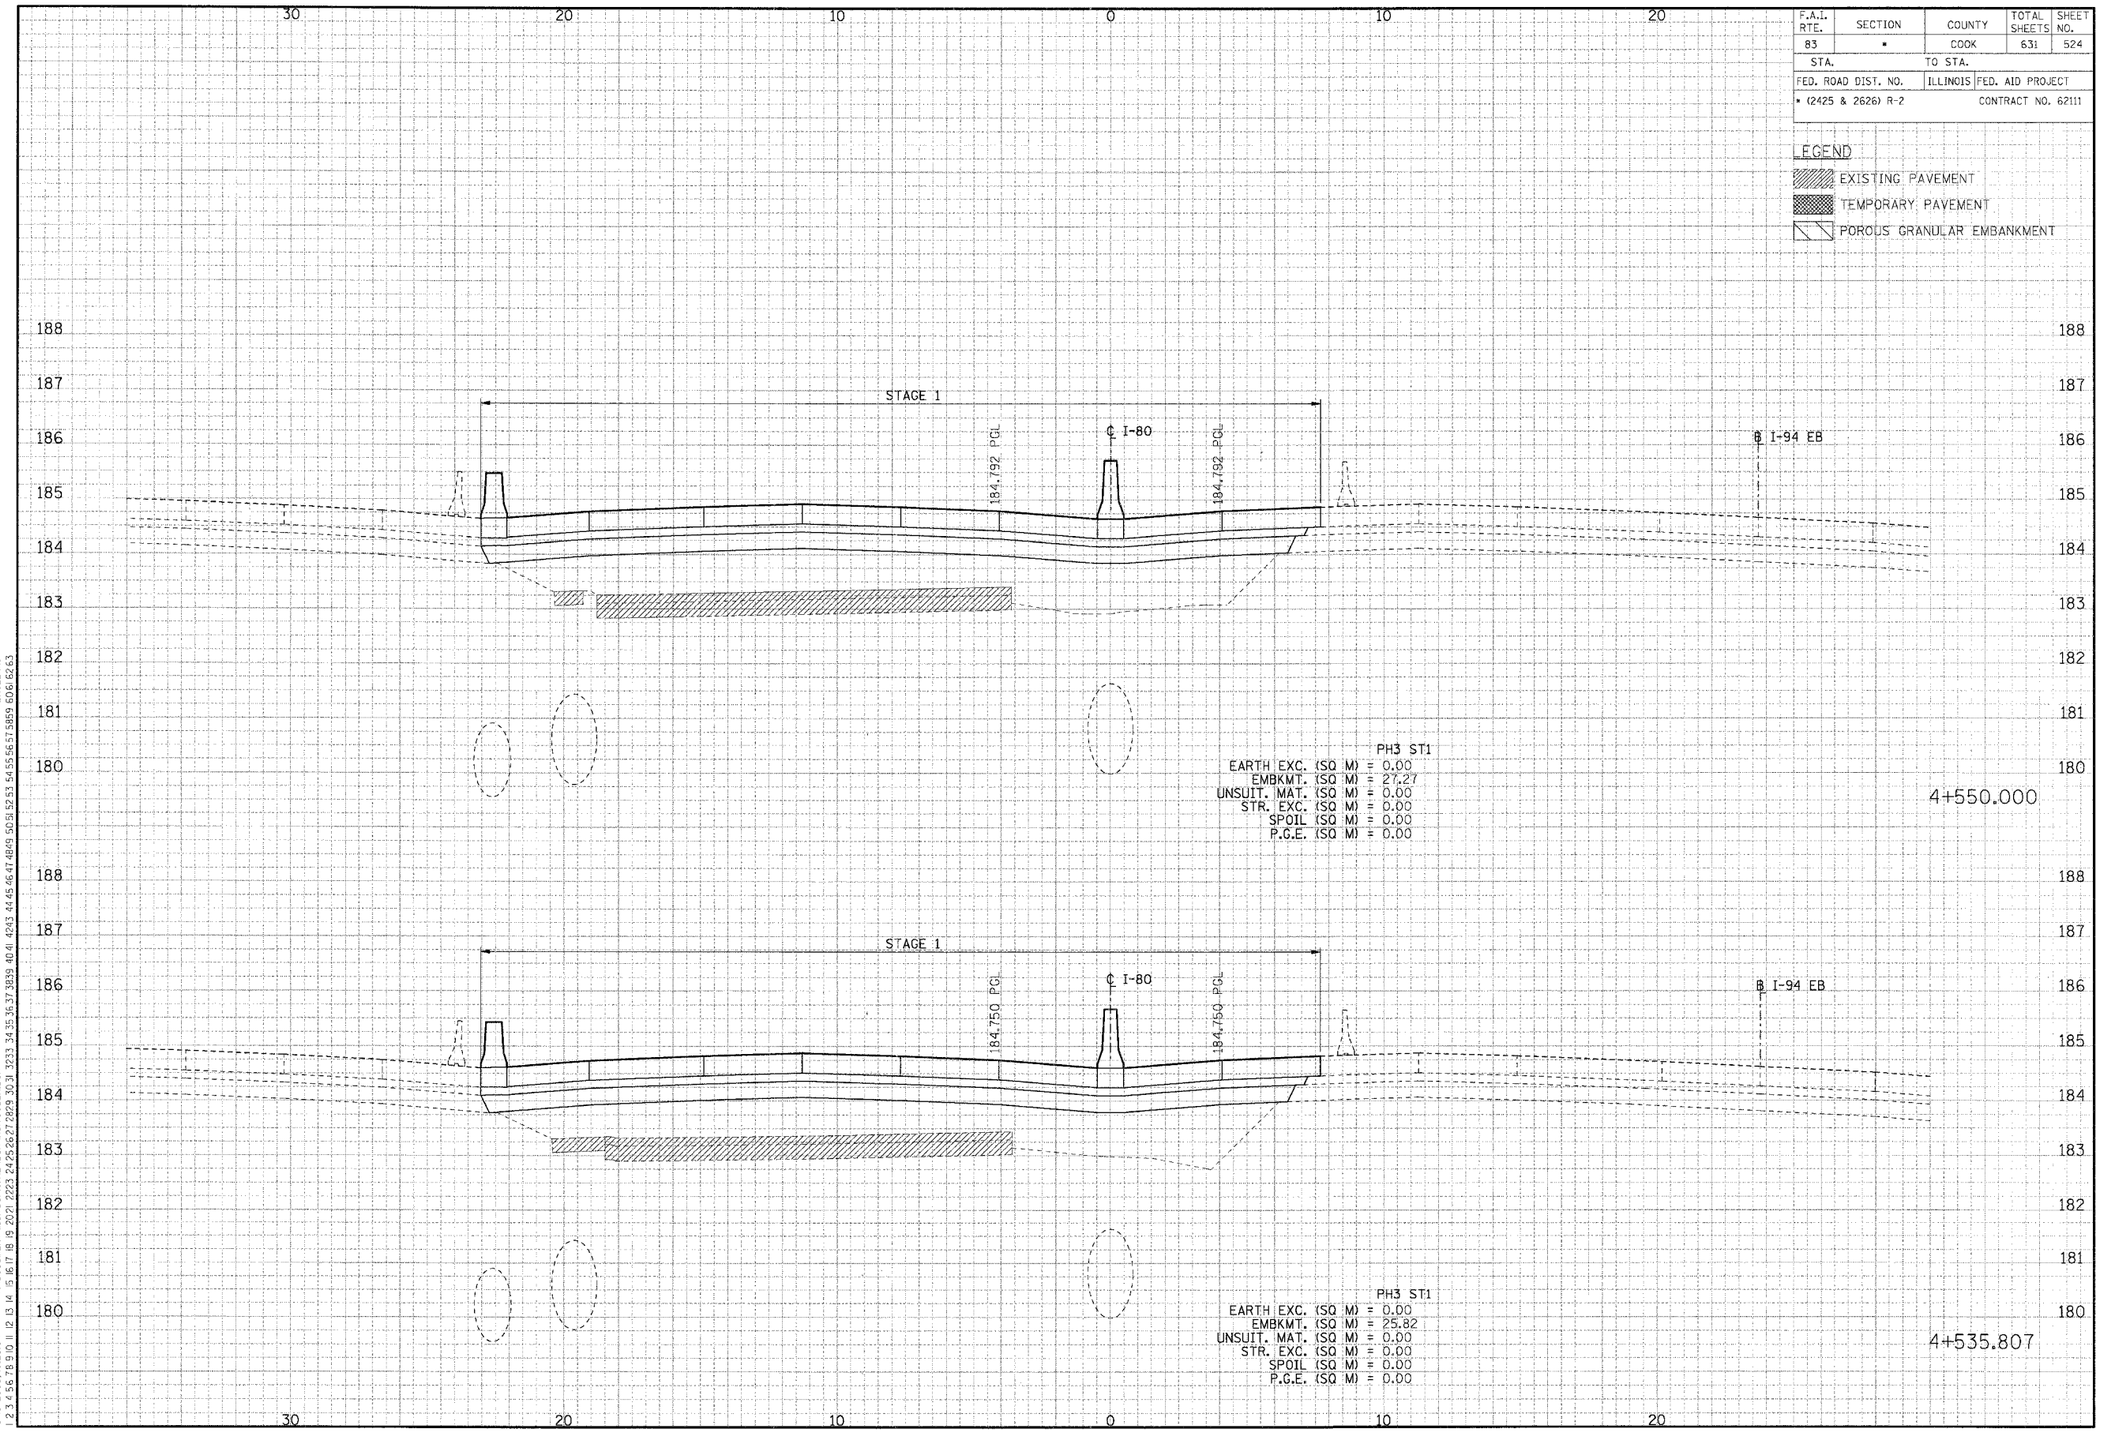

CROSS-SECTIONS FOR I-80/94

..\VX1990312A.DGN, ..\VPR70012A.DGN, ..\VPR70032A.DGN, ..\DR130032A.DGN, ..\VW770032A.DGN, ..\SL99R012A.DGN, ..\VX1990312A.DGN, ..\VPR70012A.DGN, ..\VPR70032A.DGN, ..\VXR130032A.DGN, ..\VBR170022A.DGN, ..\VXR130022A.DGN, ..\VPR99012A.DGN, ..\VPR39012A.DGN, ..\DR130032A.DGN, ..\TR177022A.DGN
8-18-2005, 10:28:04 I:\DOCUMENTS\95175\CIVIL\DGN\XS770032A.DGN BAJZEKJ
1 2 