F.A.I. RTE.	SECTION	COUNTY	TOTAL SHEETS	SHEET NO.
83	*	COOK	631	527
STA.		TO STA.		
FED. ROAD DIST. NO.		ILLINOIS	FED. AID PROJECT	
* (2425 & 2626) R-2			CONTRACT NO. 62111	

LEGEND

- EXISTING PAVEMENT
- TEMPORARY PAVEMENT
- POROUS GRANULAR EMBANKMENT

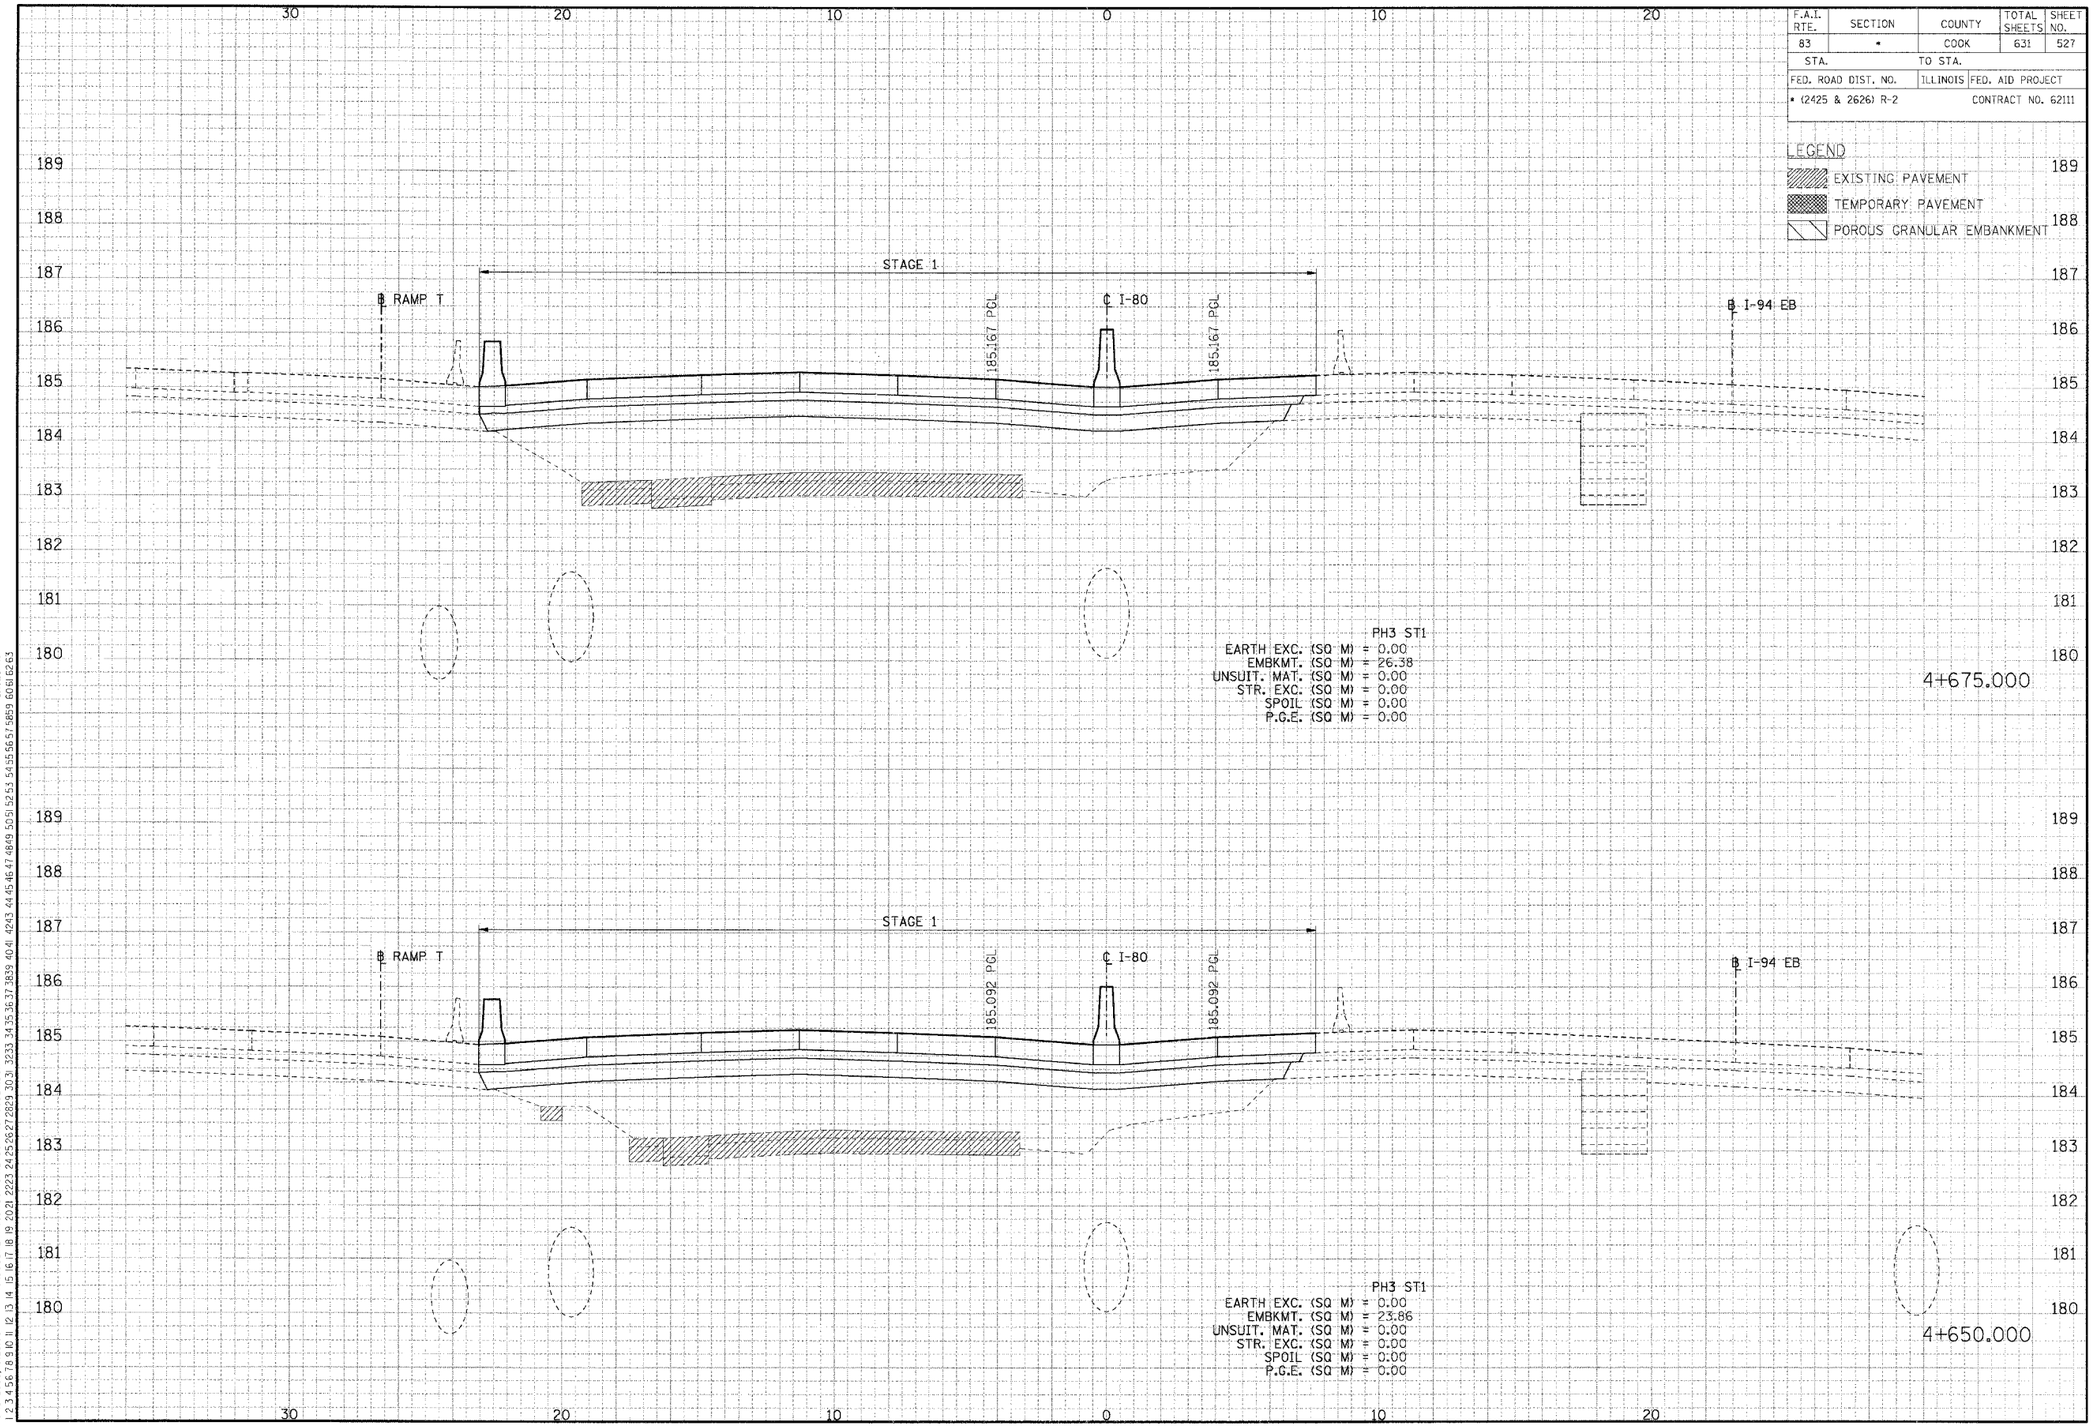

PH3 ST1
EARTH EXC. (SQ M) = 0.00
EMBKMT. (SQ M) = 26.38
UNSUIT. MAT. (SQ M) = 0.00
STR. EXC. (SQ M) = 0.00
SPOIL (SQ M) = 0.00
P.G.E. (SQ M) = 0.00

4+675.000

PH3 ST1
EARTH EXC. (SQ M) = 0.00
EMBKMT. (SQ M) = 23.86
UNSUIT. MAT. (SQ M) = 0.00
STR. EXC. (SQ M) = 0.00
SPOIL (SQ M) = 0.00
P.G.E. (SQ M) = 0.00

4+650.000

CROSS-SECTIONS FOR I-80/94

FINAL SURVEY	NO.	DATE
NOTE BOOK		BY
	SURVEYED	
	PLOTTED	
	TEMPLATE	
	AREAS	
	AREAS CHECKED	

ORIGINAL SURVEY	NO.	DATE
NOTE BOOK		BY
	SURVEYED	
	PLOTTED	
	TEMPLATE	
	AREAS	
	AREAS CHECKED	

..\XR99002A.DGN, ..\XPH70002A.DGN, ..\XPH70012A.DGN, ..\XPH70032A.DGN, ..\DRH30032A.DGN, ..\XW770032A.DGN, ..\SL998002A.DGN, ..\VG998002A.DGN, ..\TRT7022A.DGN
8-18-2005, 10:28:06 I:\DOCUMENT\93750\CIVIL\DGN\XS370324.DGN
..\XR99002A.DGN, ..\XPH70002A.DGN, ..\XPH70012A.DGN, ..\XPH70032A.DGN, ..\XW130032A.DGN, ..\VR170022A.DGN, ..\VR133022A.DGN, ..\XR99002A.DGN, ..\PR99002A.DGN, ..\PR99012A.DGN, ..\PR99032A.DGN, ..\PR99052A.DGN,..\PR99792A.DGN,