F.A.I. RTE.	SECTION	COUNTY	TOTAL SHEETS	SHEET NO.
83	*	COOK	631	530
STA.		TO STA.		
FED. ROAD DIST. NO.		ILLINOIS	FED. AID PROJECT	
* (2425 & 2626) R-2			CONTRACT NO. 62111	

LEGEND

- EXISTING PAVEMENT
- TEMPORARY PAVEMENT
- POROUS GRANULAR EMBANKMENT

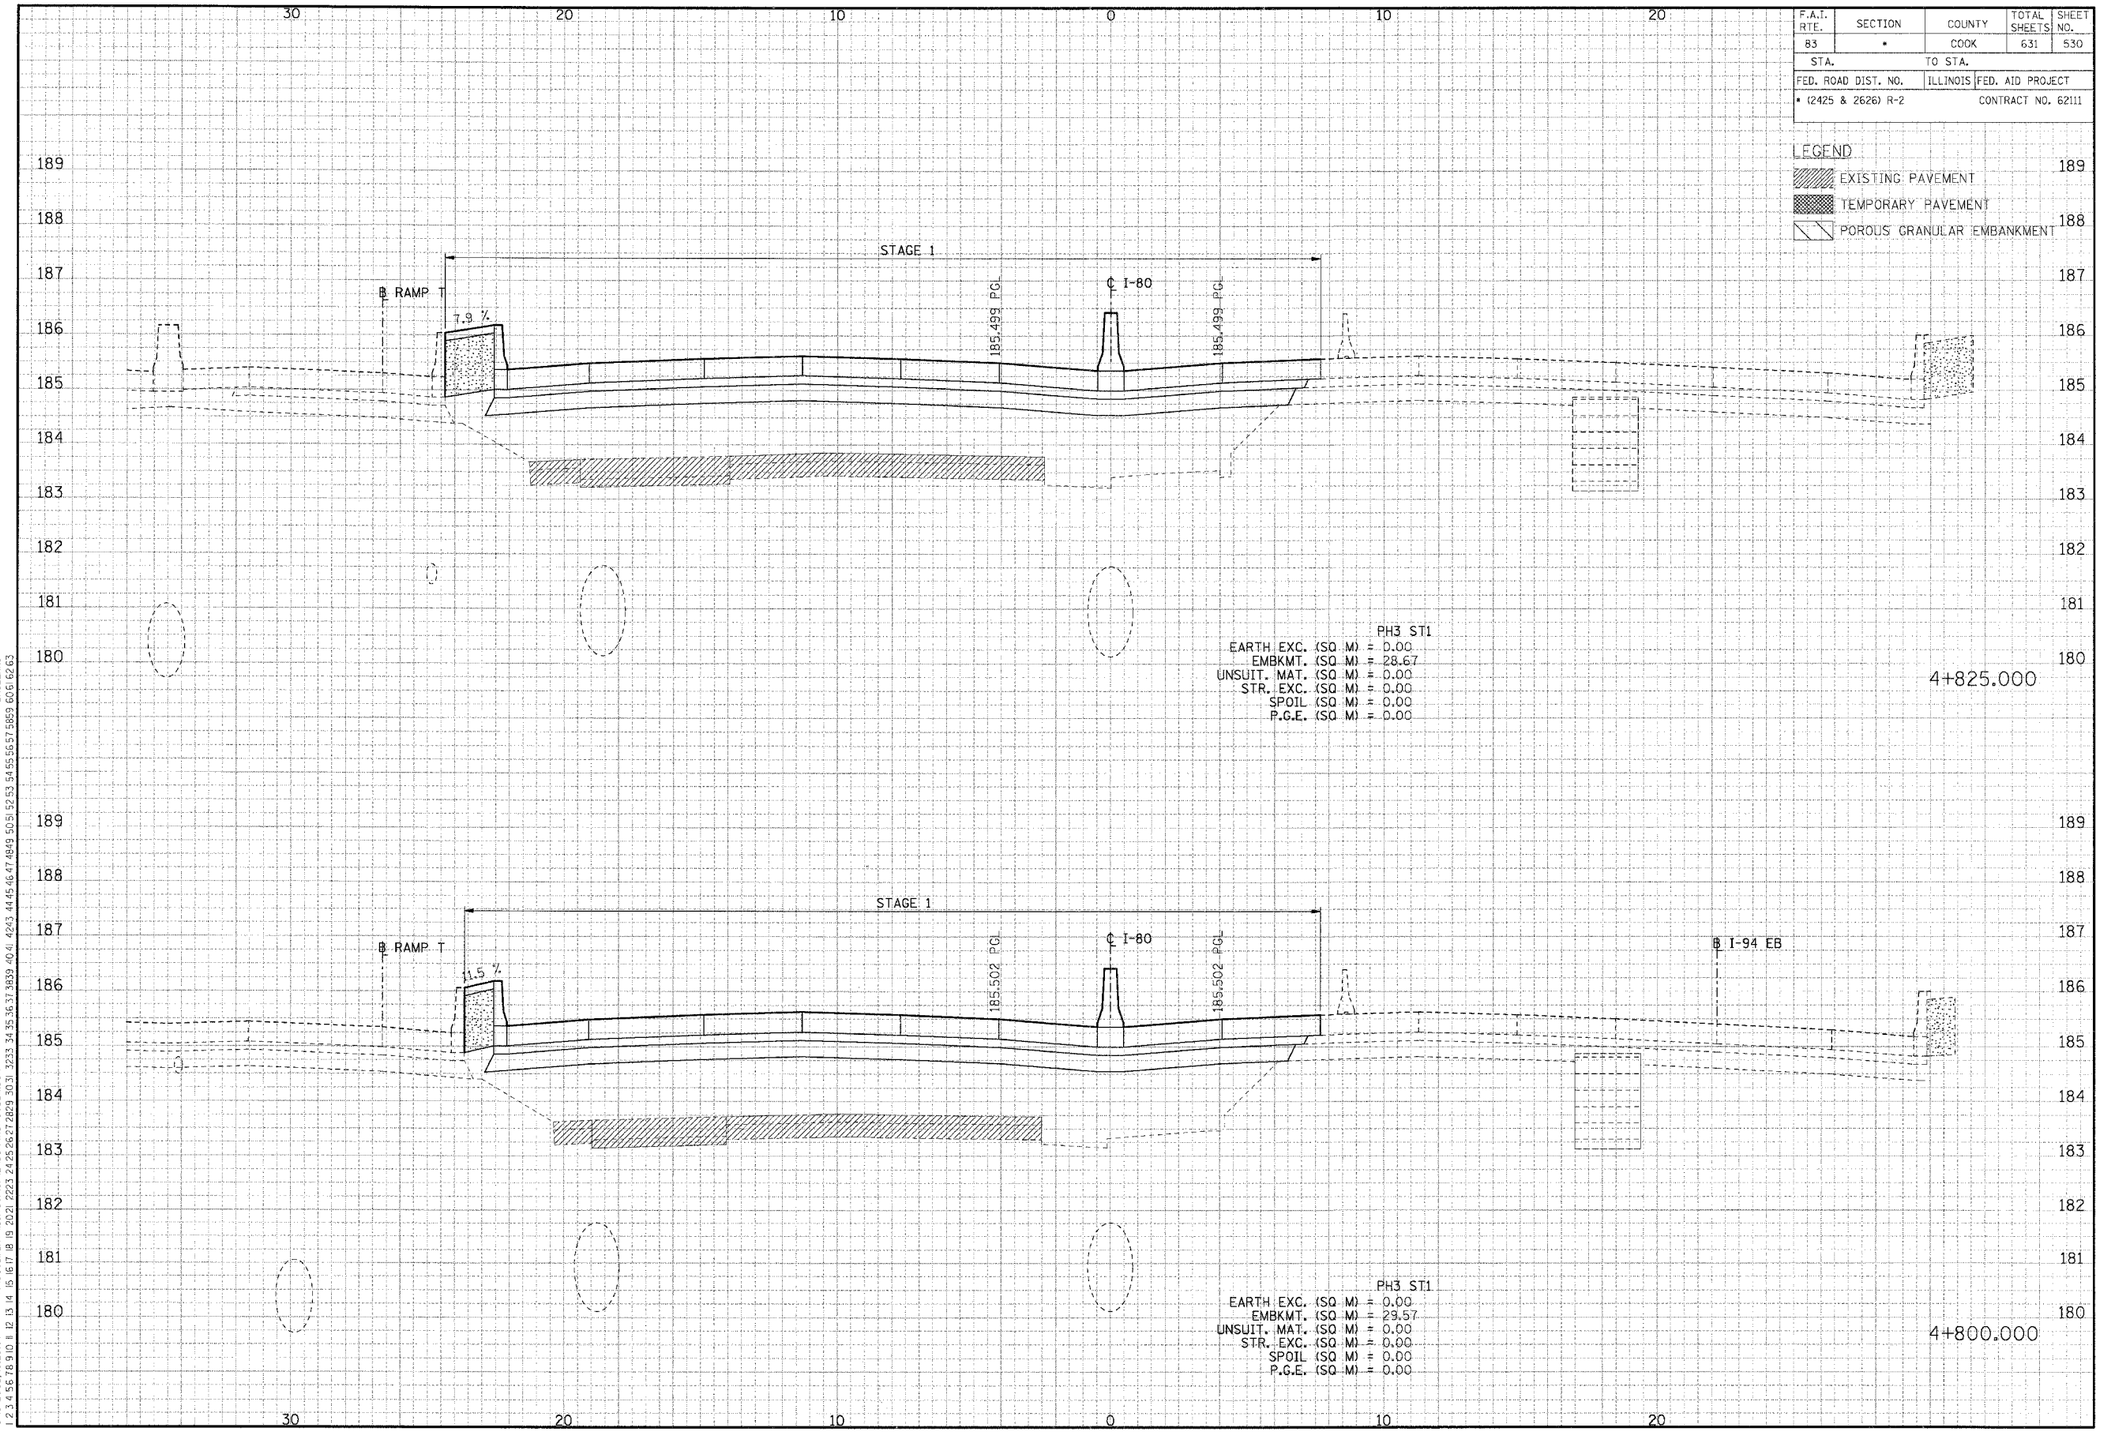

CROSS-SECTIONS FOR I-80/94

..\VR99002A.DGN ..\VP17002A.DGN ..\VR17002A.DGN ..\VX17003ZA.DGN ..\VW17003ZA.DGN ..\VS199R02A.DGN ..\VX17003ZA.DGN ..\VR17002ZA.DGN ..\VR99002A.DGN ..\VR30022A.DGN ..\VW30012A.DGN ..\VX17003ZA.DGN ..\VS17003ZA.DGN ..\VR30032A.DGN ..\VW17003ZA.DGN ..\VS199R02A.DGN ..\VX17003ZA.DGN ..\VR17022A.DGN
8-18-2005, 10:28:07 I:\DOCUMENT\191750\CIVIL\DGN\VS17003ZA.DGN BAJEKKJ
1 2 