| F.A.U. RTE. | SECTION | COUNTY | TOTAL SHEETS | SHEET NO. |
|---|---|---|---|---|
| 83 | * | COOK | 631 | 550 |
| STA. | | TO STA. | | |
| FED. ROAD DIST. NO. | | ILLINOIS | FED. AID PROJECT | |
| * (2425 & 2626) R-2 | | | CONTRACT NO. 62111 | |

LEGEND

- EXISTING PAVEMENT
- TEMPORARY PAVEMENT
- POROUS GRANULAR EMBANKMENT

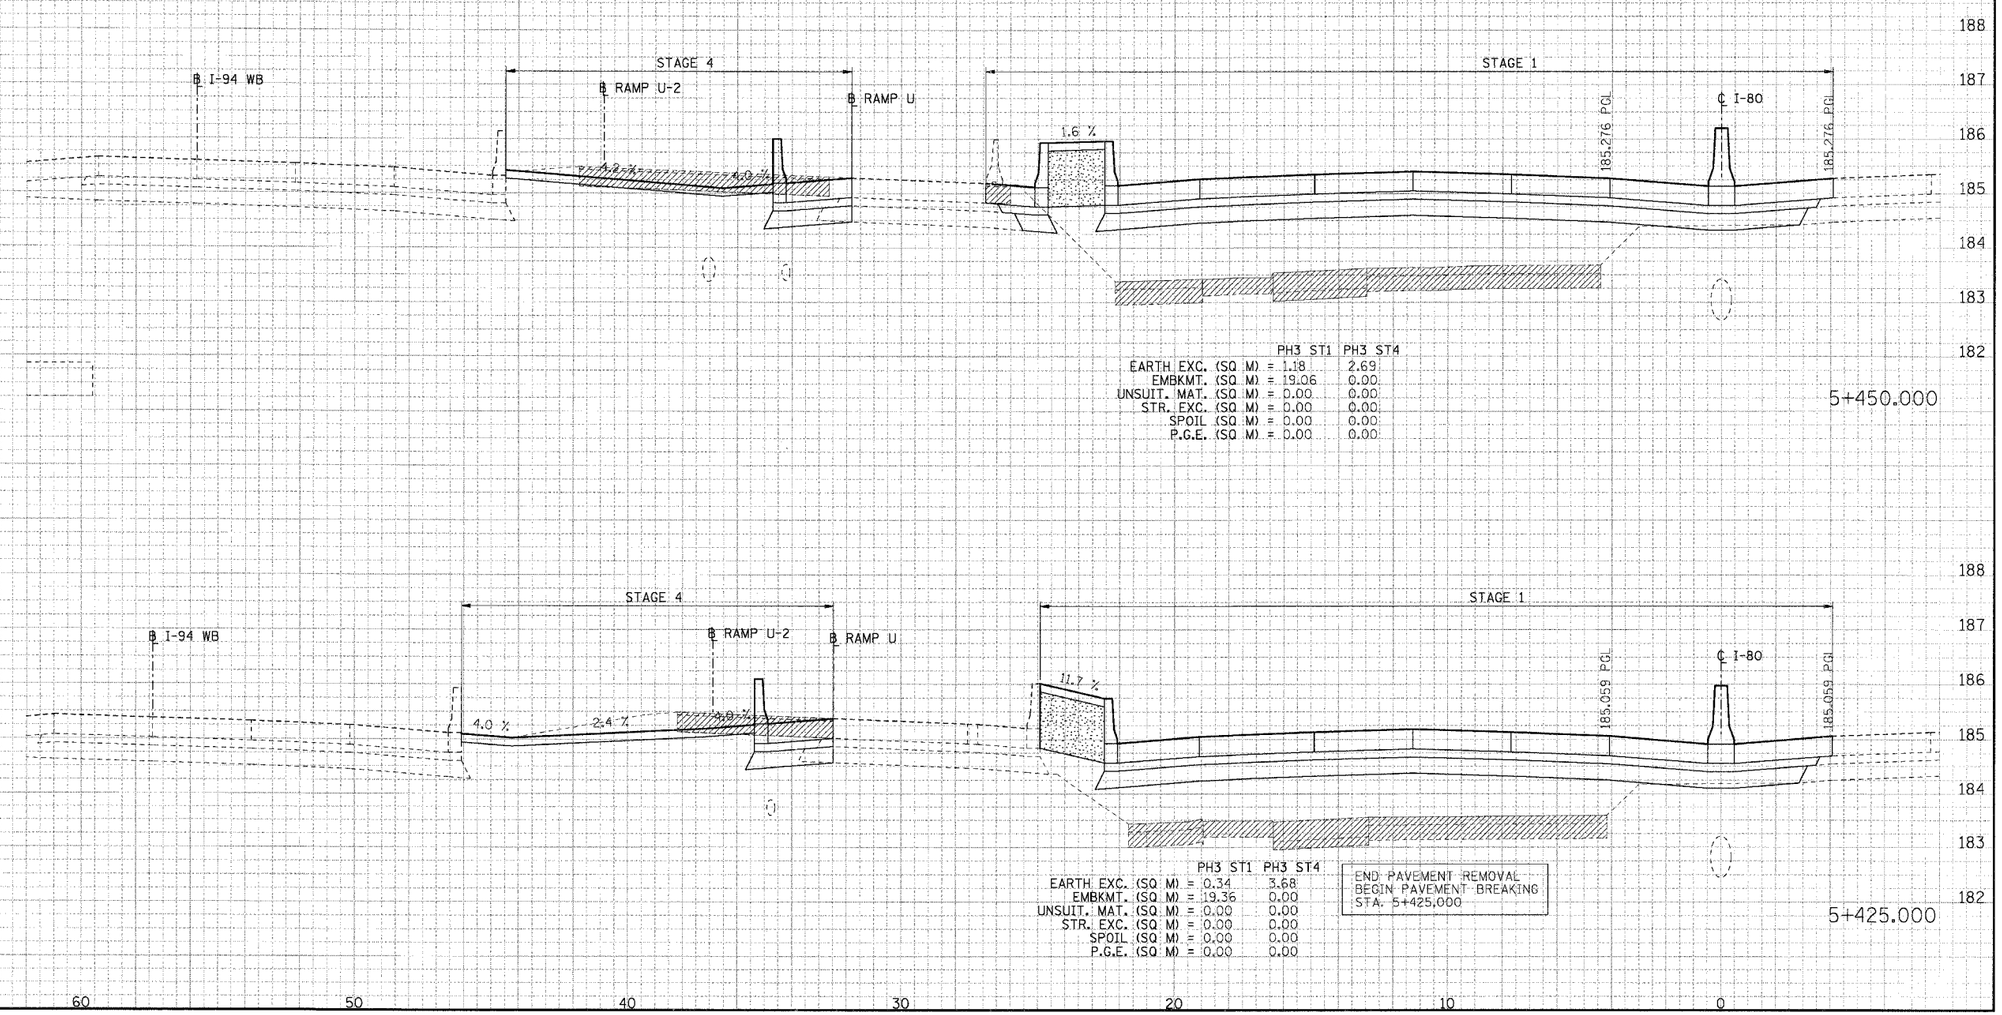


| | PH3 ST1 | PH3 ST4 |
|---|---|---|
| EARTH EXC. (SQ M) = | 1.18 | 2.69 |
| EMBKMT. (SQ M) = | 19.06 | 0.00 |
| UNSUIT. MAT. (SQ M) = | 0.00 | 0.00 |
| STR. EXC. (SQ M) = | 0.00 | 0.00 |
| SPOIL (SQ M) = | 0.00 | 0.00 |
| P.G.E. (SQ M) = | 0.00 | 0.00 |

5+450.000




| | PH3 ST1 | PH3 ST4 |
|---|---|---|
| EARTH EXC. (SQ M) = | 0.34 | 3.68 |
| EMBKMT. (SQ M) = | 19.36 | 0.00 |
| UNSUIT. MAT. (SQ M) = | 0.00 | 0.00 |
| STR. EXC. (SQ M) = | 0.00 | 0.00 |
| SPOIL (SQ M) = | 0.00 | 0.00 |
| P.G.E. (SQ M) = | 0.00 | 0.00 |

END PAVEMENT REMOVAL
BEGIN PAVEMENT BREAKING
STA. 5+425.000

5+425.000

CROSS-SECTIONS FOR I-80/94


FINAL SURVEY NOTE BOX
ORIGINAL SURVEY NOTE BOX
NO. | BY | DATE
SURVEYED
PLOTTED
PLOT RATE
AREAS CHECKED
..\X8990024.DGN, ..\XP8700024.DGN, ..\XP8700124.DGN, ..\XP8700224.DGN, ..\XP8700324.DGN, ..\XW8700324.DGN, ..\XW8700424.DGN, ..\XW8700524.DGN, ..\XW8700624.DGN, ..\XW8700724.DGN, ..\XW8700824.DGN, ..\XW8700924.DGN, ..\XW8701024.DGN, ..\XW8701124.DGN, ..\XW8701224.DGN, ..\XW8701324.DGN, ..\XW8701424.DGN, ..\XW8701524.DGN, ..\XW8701624.DGN, ..\XW8701724.DGN, ..\XW8701824.DGN, ..\XW8701924.DGN, ..\XW8702024.DGN, ..\XW8702124.DGN, ..\XW8702224.DGN, ..\XW8702324.DGN, ..\XW8702424.DGN, ..\XW8702524.DGN, ..\XW8702624.DGN, ..\XW8702724.DGN, ..\XW8702824.DGN, ..\XW8702924.DGN, ..\XW8703024.DGN, ..\XW8703124.DGN, ..\XW8703224.DGN, ..\XW8703324.DGN, ..\XW8703424.DGN, ..\XW8703524.DGN, ..\XW8703624.DGN, ..\XW8703724.DGN, ..\XW8703824.DGN, ..\XW8703924.DGN, ..\XW8704024.DGN, ..\XW8704124.DGN, ..\XW8704224.DGN,