F.A.I. RTE.	SECTION	COUNTY	TOTAL SHEETS	SHEET NO.
83	*	COOK	631	561
STA.		TO STA.		
FED. ROAD DIST. NO.		ILLINOIS	FED. AID PROJECT	
* (2425 & 2626) R-2			CONTRACT NO. 62111	

LEGEND

EXISTING PAVEMENT

TEMPORARY PAVEMENT

POROUS GRANULAR EMBANKMENT

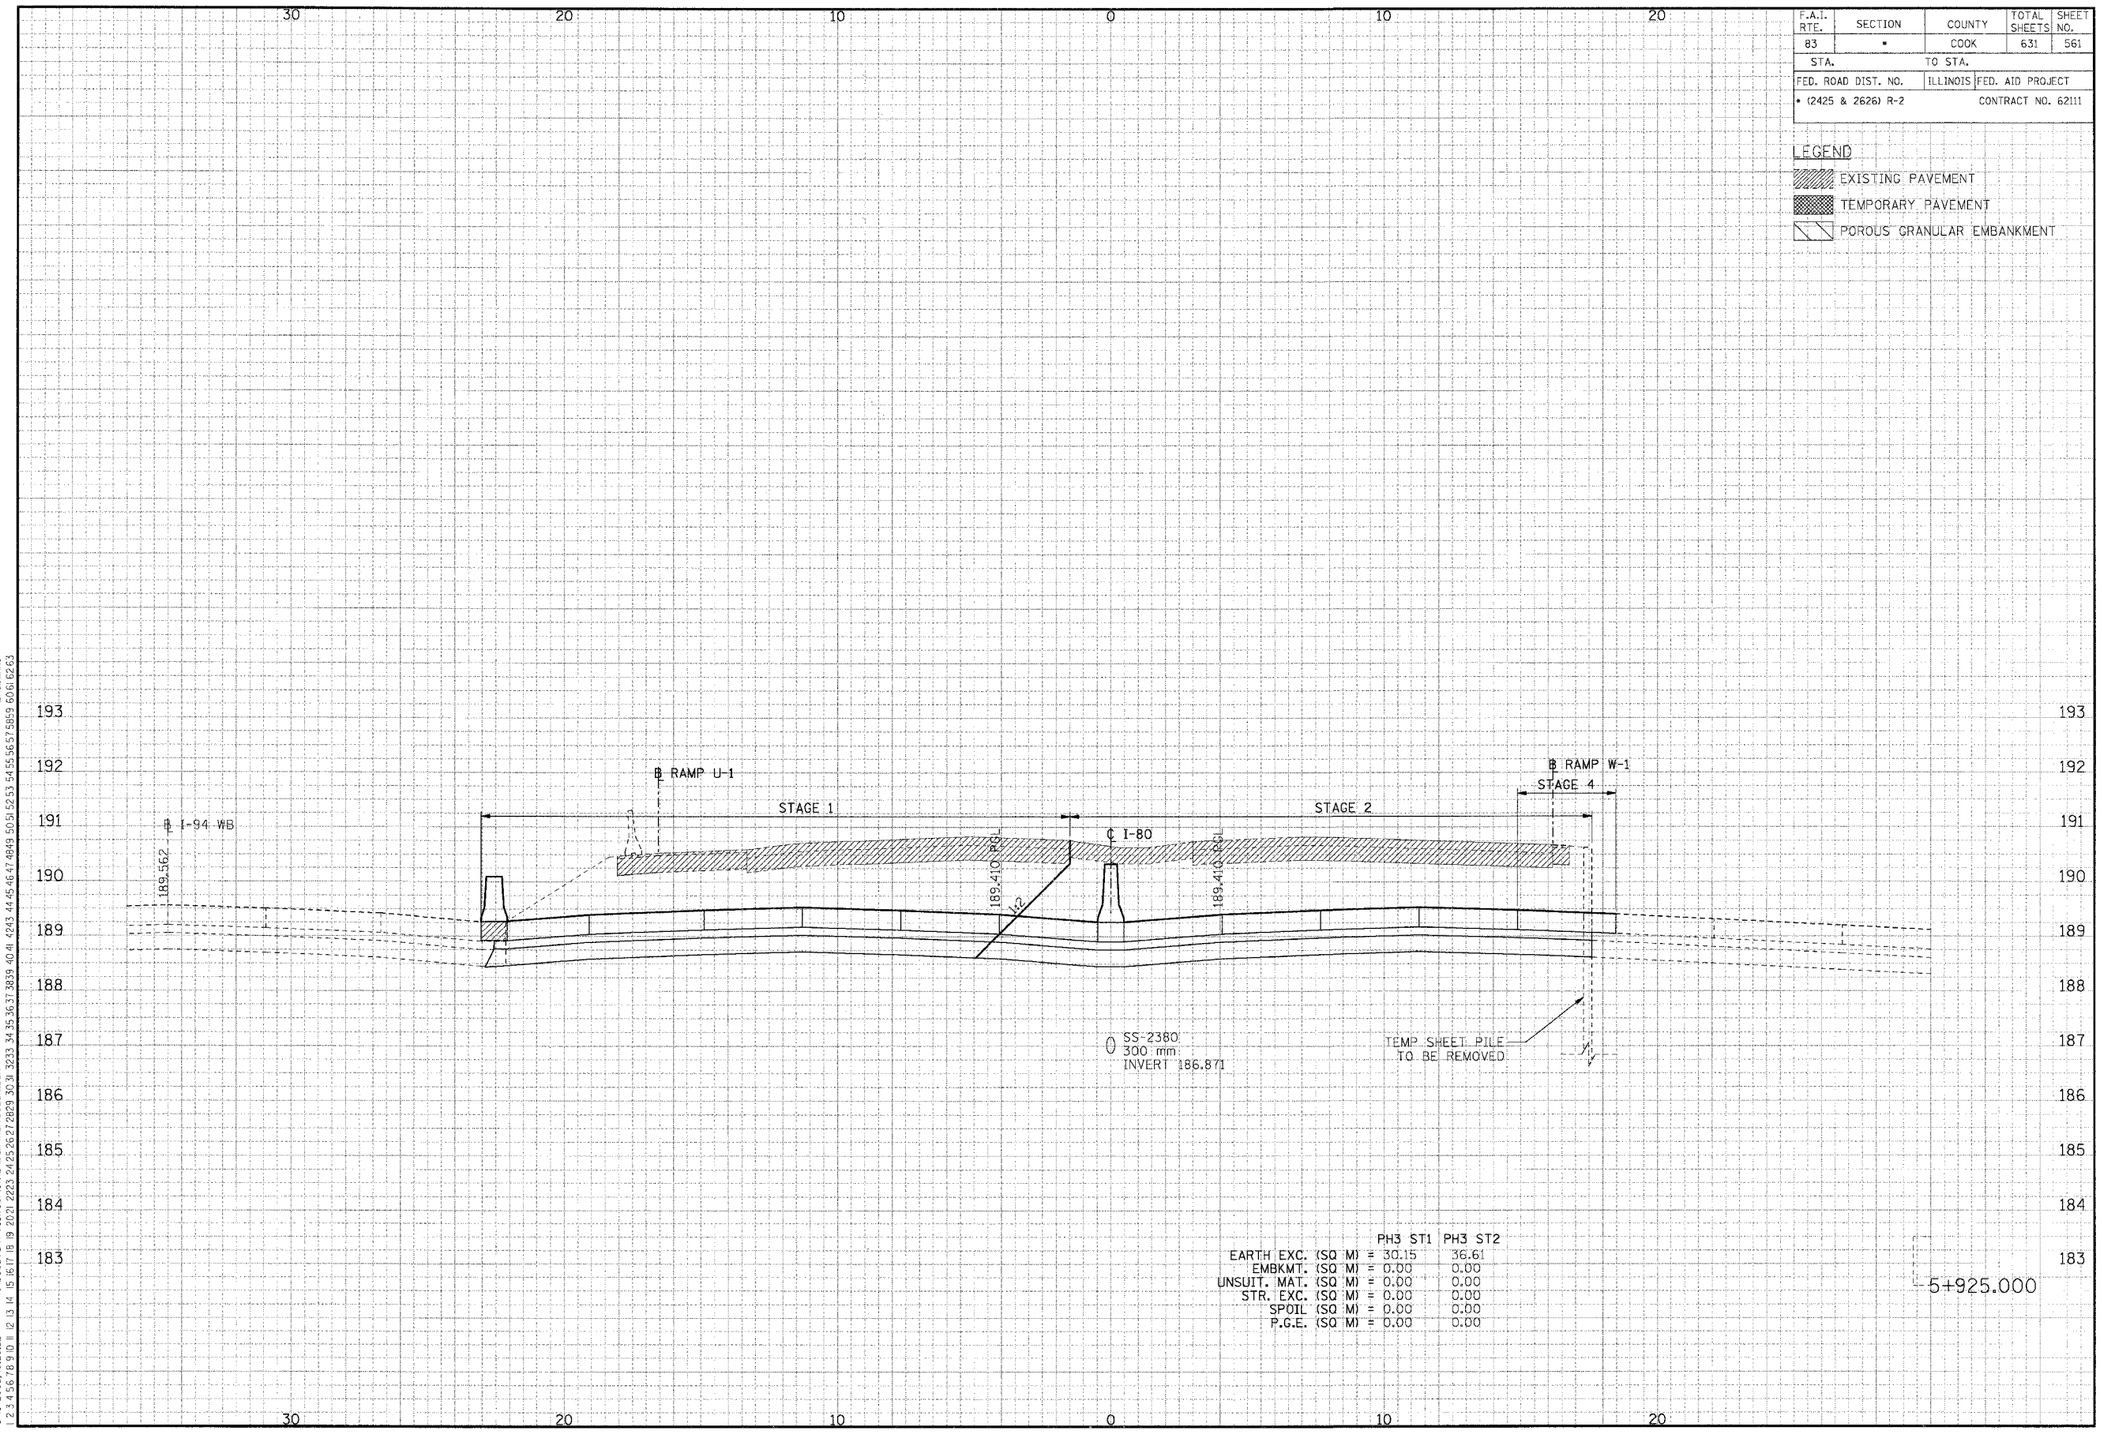

	PH3 ST1	PH3 ST2
EARTH EXC. (SQ M) =	30.15	36.61
EMBKMT. (SQ M) =	0.00	0.00
UNSUIT. MAT. (SQ M) =	0.00	0.00
STR. EXC. (SQ M) =	0.00	0.00
SPOIL (SQ M) =	0.00	0.00
P.G.E. (SQ M) =	0.00	0.00

CROSS-SECTIONS FOR I-80/94

FINAL SURVEY	SURVEYED	BY	DATE
	PLOTTED		
NOTE BOOK	TEMPLATE		
	AREAS		
NO.	AREAS CHECKED		

ORIGINAL SURVEY	SURVEYED	BY	DATE
	PLOTTED		
NOTE BOOK	TEMPLATE		
	AREAS		
NO.	AREAS CHECKED		

..\XR99002A.DGN, ..\XFT0002A.DGN, ..\XPR70002A.DGN, ..\XFT0032A.DGN, ..\XW30002A.DGN, ..\XR30032A.DGN, ..\XR99002A.DGN, ..\XR30072A.DGN, ..\XR70072A.DGN, ..\XR30012A.DGN, ..\XPR30002A.DGN, ..\XR30032A.DGN, ..\XW70032A.DGN, ..\SL99R02A.DGN, ..\U99R02A.DGN, ..\TR77022A.DGN
8-18-2005, 10:28:22 T:\DOCUMENT\93750\CVL\DGN\XSIT0032A.DGN BAJZEKKJ
1 2 