F.A.I. RTE.	SECTION	COUNTY	TOTAL SHEETS	SHEET NO.
83	*	COOK	631	566
STA.		TO STA.		
FED. ROAD DIST. NO.		ILLINOIS	FED. AID PROJECT	
* (2425 & 2626) R-2			CONTRACT NO. 62111	

LEGEND

- EXISTING PAVEMENT
- TEMPORARY PAVEMENT
- POROUS GRANULAR EMBANKMENT
- STRUCTURAL EXCAVATION

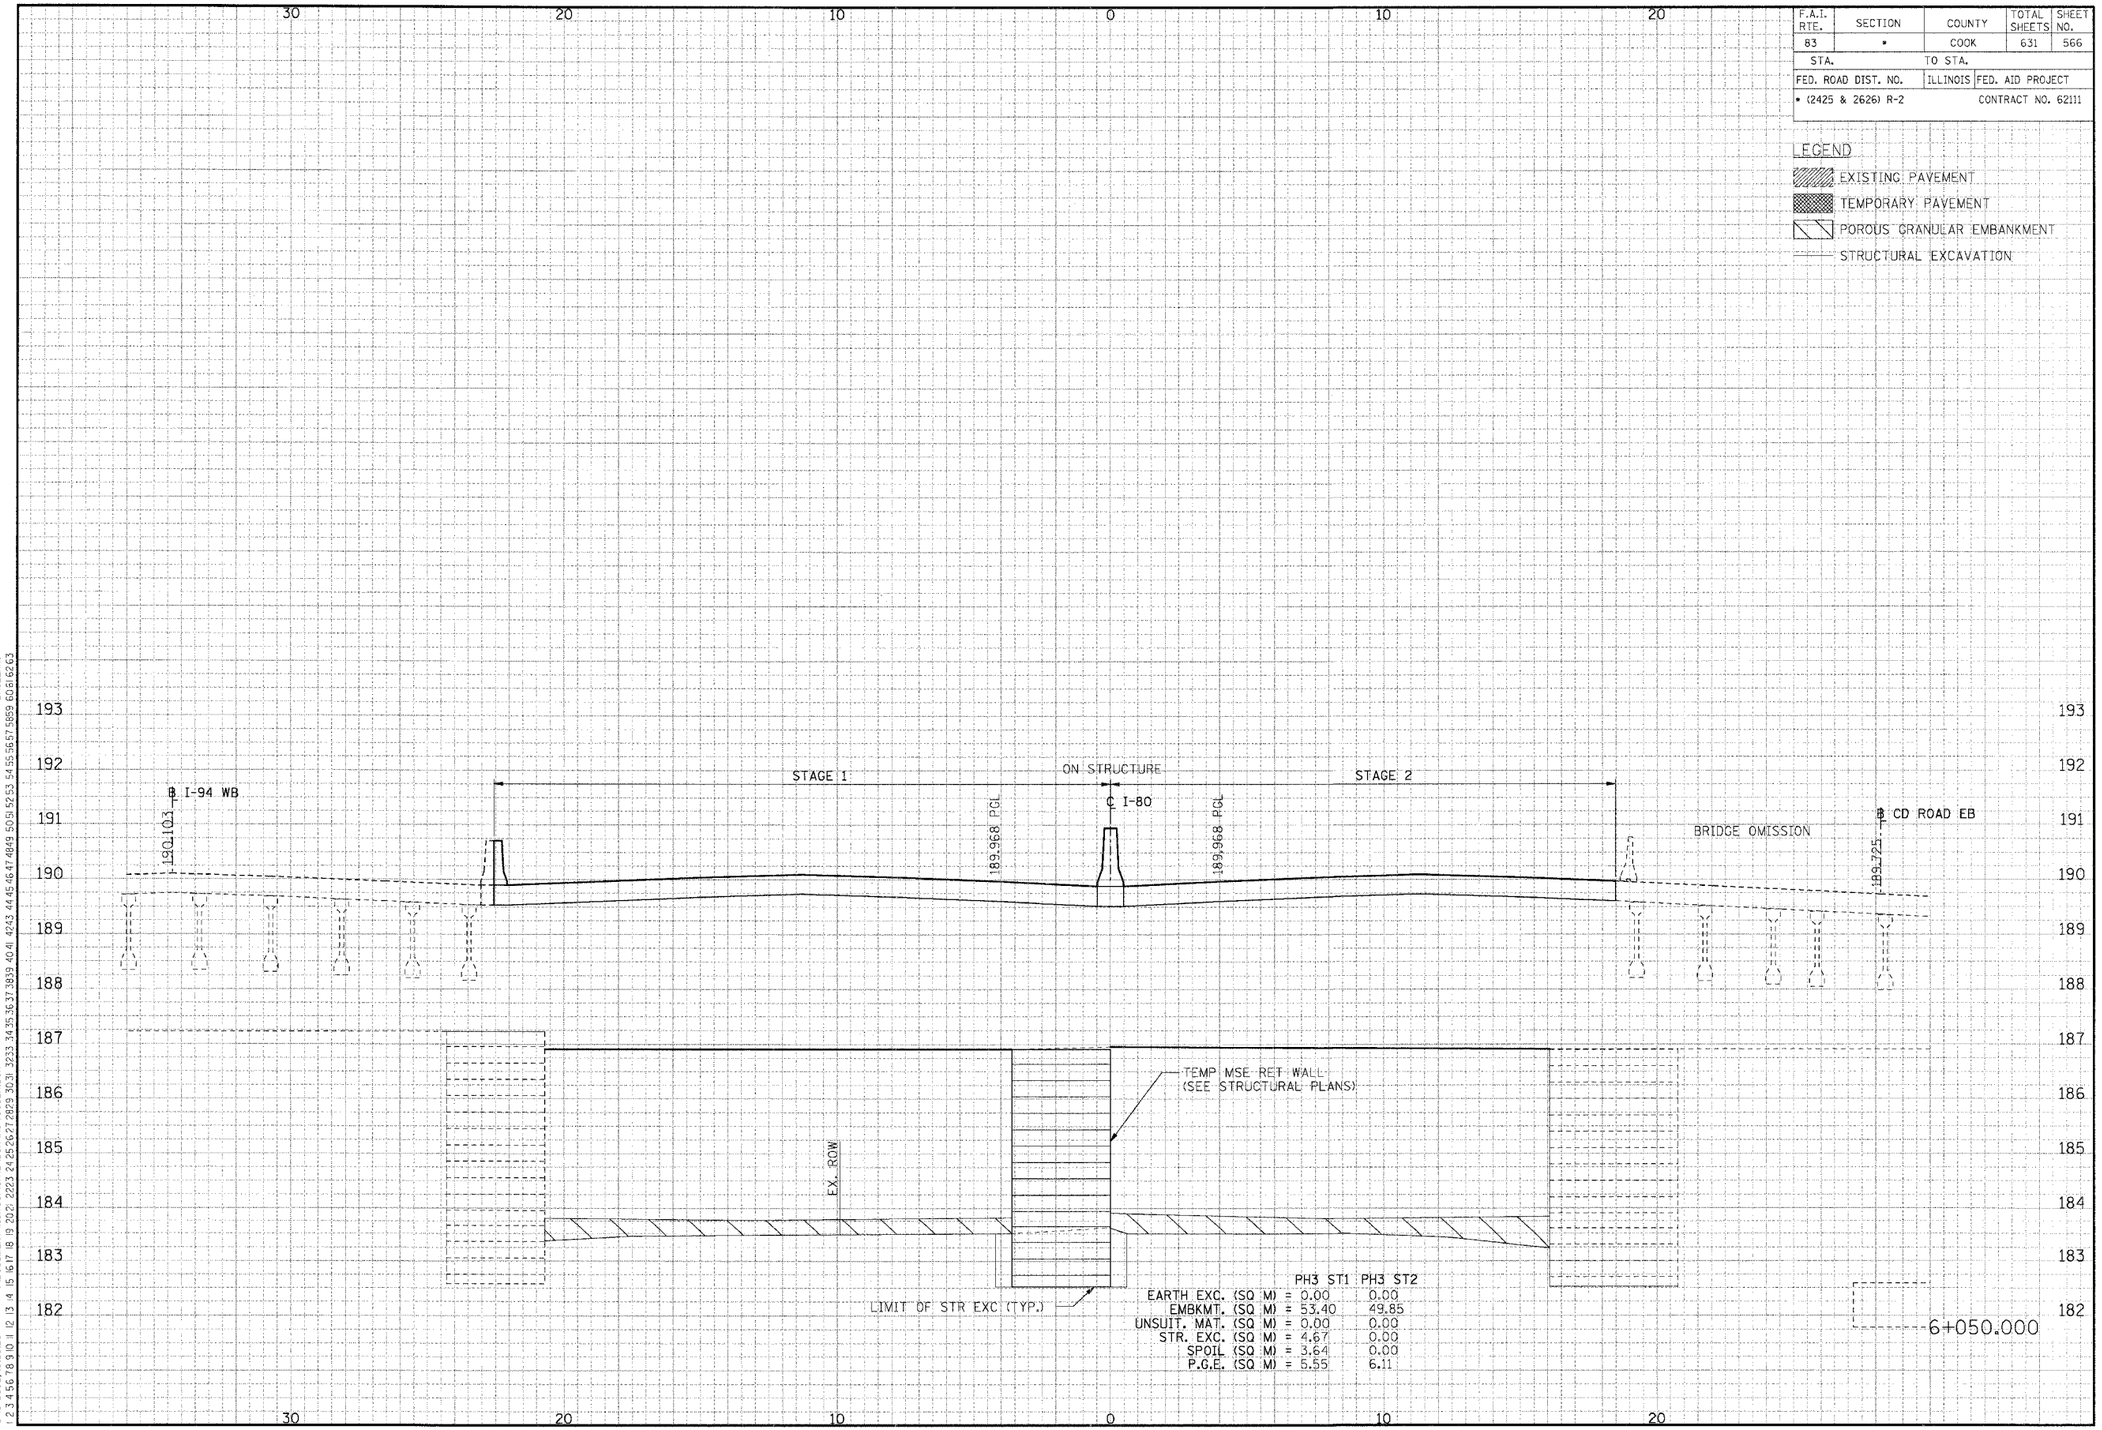

	PH3 ST1	PH3 ST2
EARTH EXC. (SQ M) =	0.00	0.00
EMBKMT. (SQ M) =	53.40	49.85
UNSUIT. MAT. (SQ M) =	0.00	0.00
STR. EXC. (SQ M) =	4.67	0.00
SPOIL (SQ M) =	3.64	0.00
P.G.E. (SQ M) =	5.55	6.11

CROSS-SECTIONS FOR I-80/94