F.A.I. RTE.	SECTION	COUNTY	TOTAL SHEETS	SHEET NO.
83	*	COOK	631	568
STA.		TO STA.		
FED. ROAD DIST. NO.		ILLINOIS	FED. AID PROJECT	
* (2425 & 2626) R-2			CONTRACT NO. 62111	

LEGEND

- EXISTING PAVEMENT
- TEMPORARY PAVEMENT
- POROUS GRANULAR EMBANKMENT
- STRUCTURAL EXCAVATION
- SURCHARGE EMBANKMENT

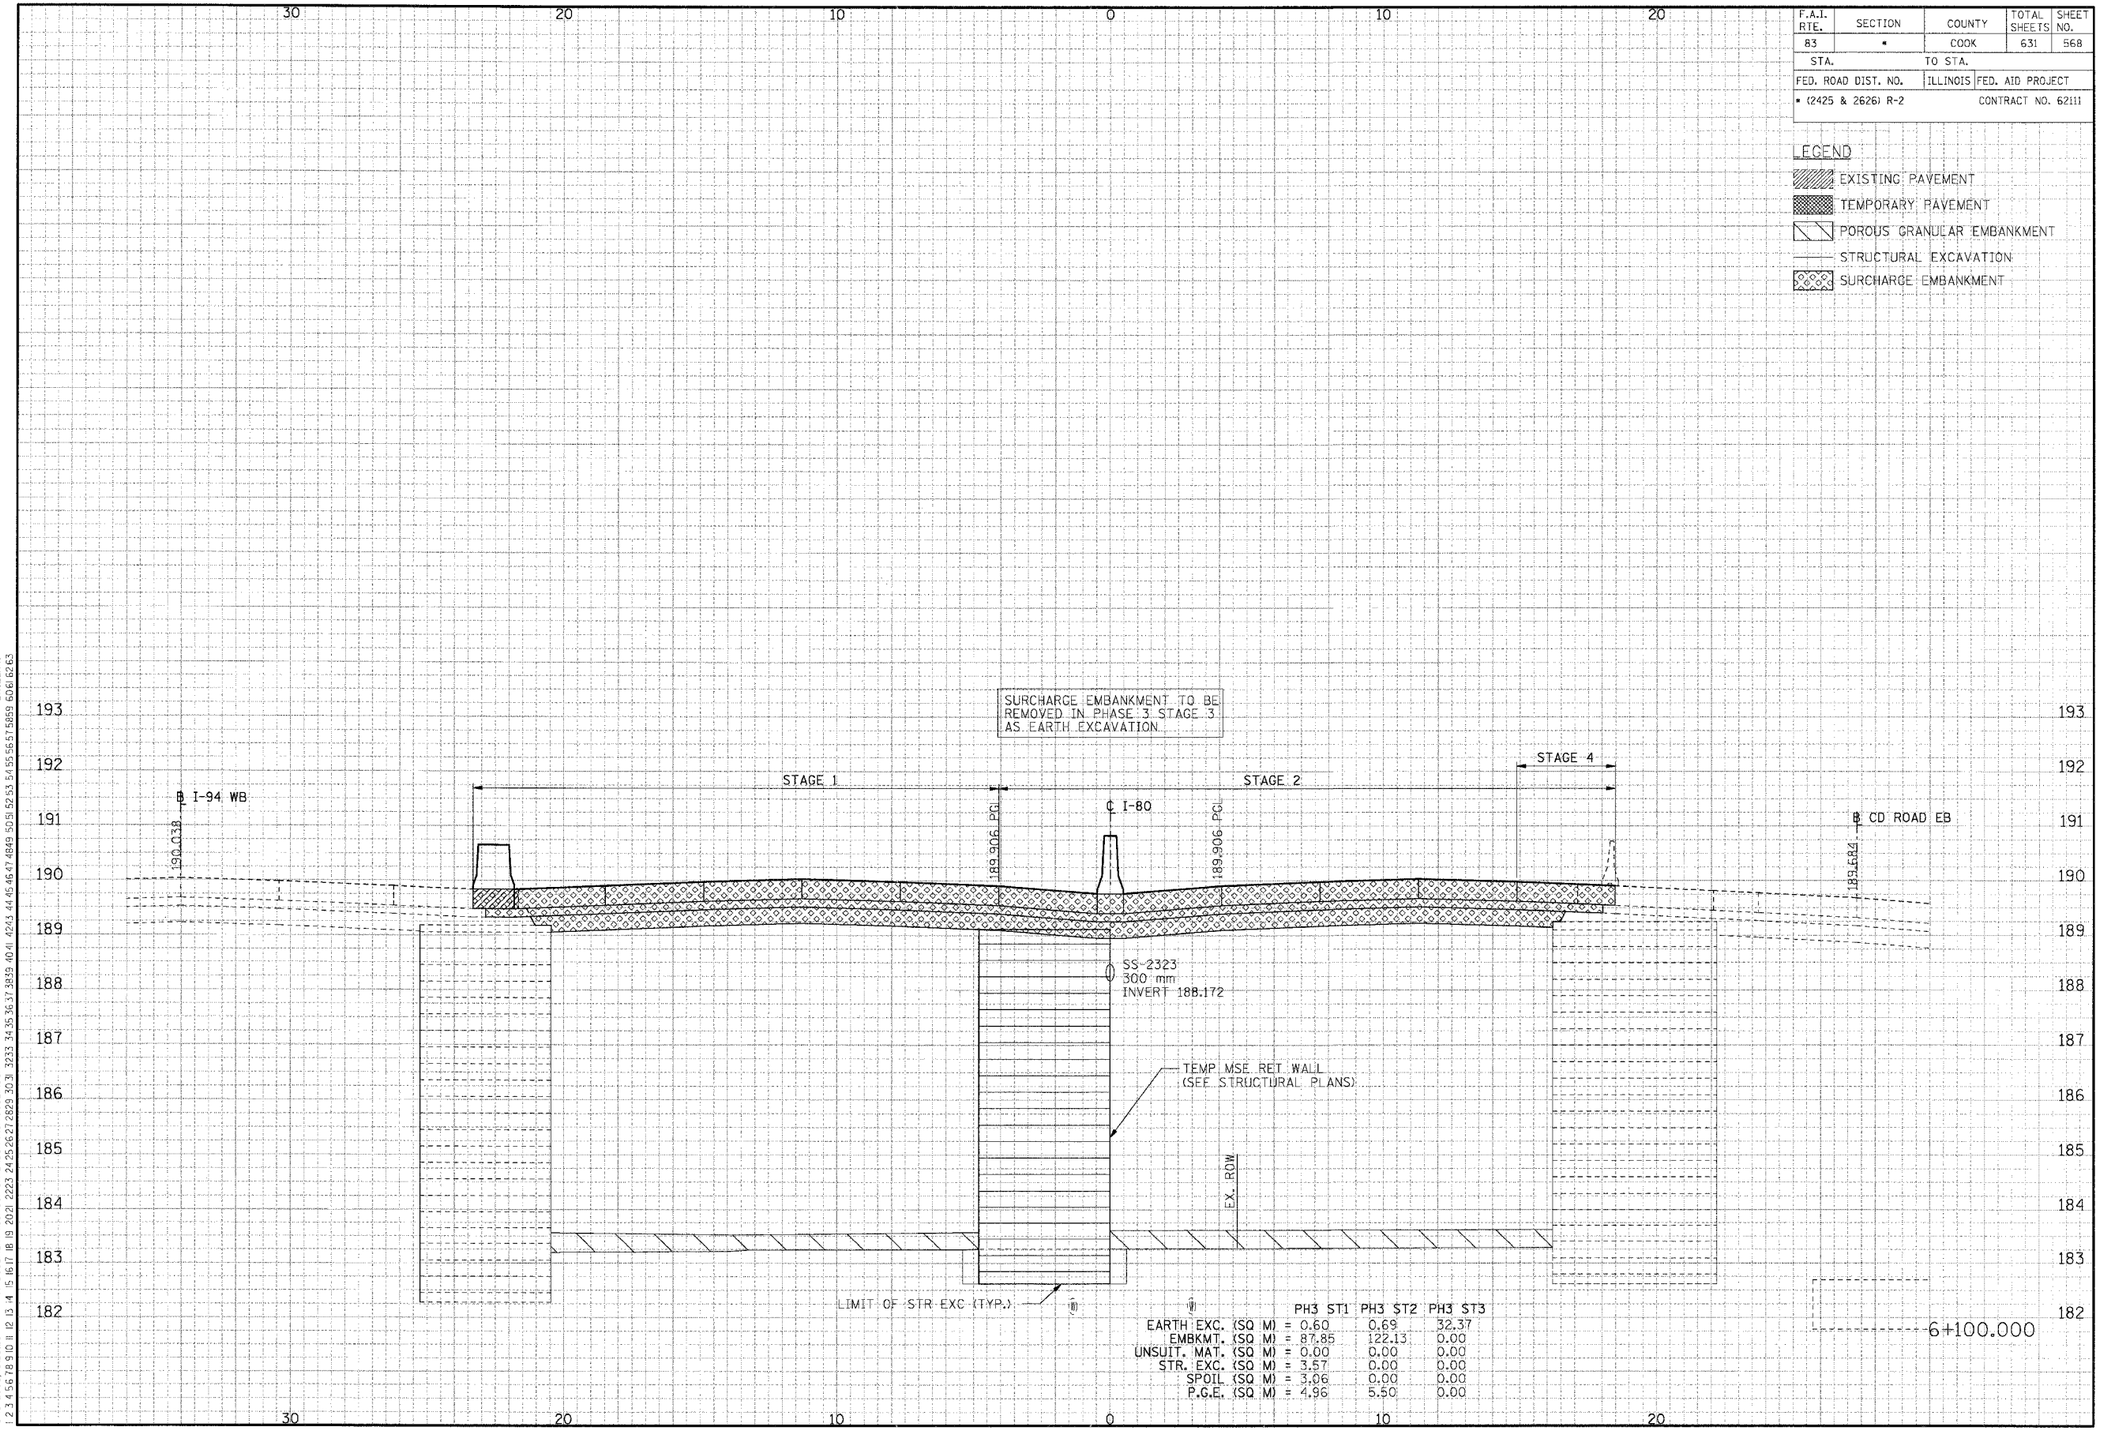

	PH3 ST1	PH3 ST2	PH3 ST3
EARTH EXC. (SQ M) =	0.60	0.69	32.37
EMBKMT. (SQ M) =	87.85	122.13	0.00
UNSUIT. MAT. (SQ M) =	0.00	0.00	0.00
STR. EXC. (SQ M) =	3.57	0.00	0.00
SPOIL (SQ M) =	3.06	0.00	0.00
P.G.E. (SQ M) =	4.96	5.50	0.00

CROSS-SECTIONS FOR I-80/94

NO.	ORIGINAL SURVEY NOTE BOOK	FINAL SURVEY NOTE BOOK	BY	DATE
	SURVEYED	SURVEYED		
	PLOTTED	PLOTTED		
	TEMPLATE	TEMPLATE		
	AREAS	AREAS		
	AREAS CHECKED	AREAS CHECKED		

..\XR99002A.DGN, ..\XP17002A.DGN, ..\PRT0012A.DGN, ..\XP17003A.DGN, ..\VXW17003A.DGN, ..\VXW17003A.DGN, ..\SL99R012A.DGN, ..\SL99R012A.DGN, ..\TR17022A.DGN
8-18-2005, 10:28:26 I:\DOCUMENTS\3750\CIVIL\DGNS\XS170032A.DGN BAJZEKJ