F.A.I. RTE.	SECTION	COUNTY	TOTAL SHEETS	SHEET NO.
83	*	COOK	631	582
STA.		TO STA.		
FED. ROAD DIST. NO.		ILLINOIS	FED. AID PROJECT	
* (2425 & 2626) R-2			CONTRACT NO. 62111	

LEGEND

EXISTING PAVEMENT

TEMPORARY PAVEMENT

POROUS GRANULAR EMBANKMENT

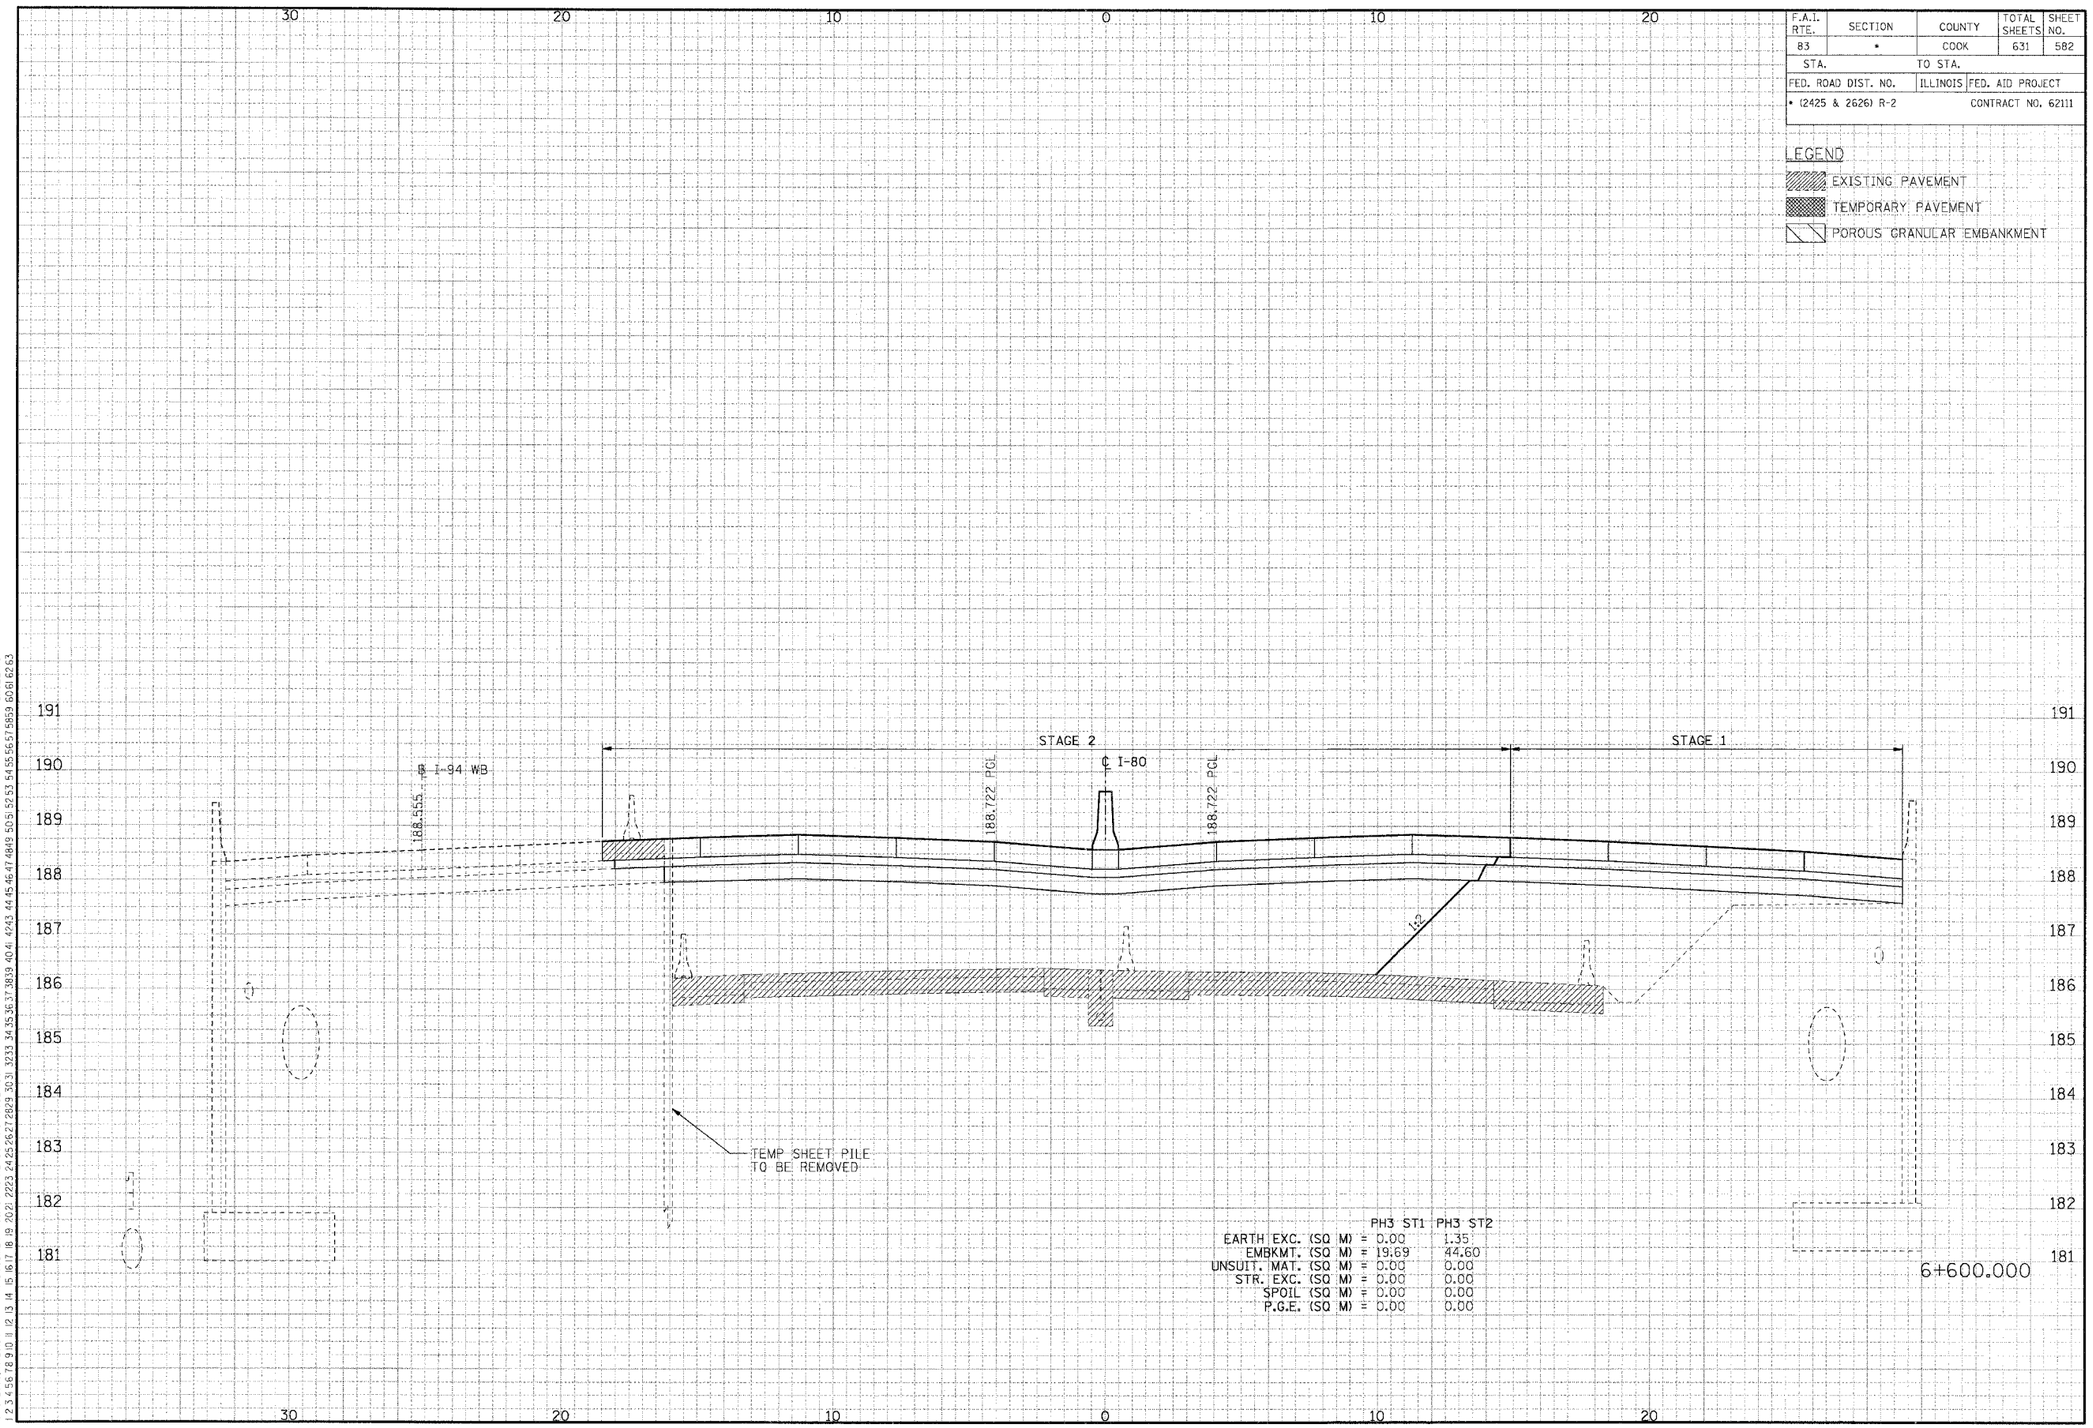

	PH3 ST1	PH3 ST2
EARTH EXC. (SQ M) =	0.00	1.35
EMBKMT. (SQ M) =	19.69	44.60
UNSUIT. MAT. (SQ M) =	0.00	0.00
STR. EXC. (SQ M) =	0.00	0.00
SPOIL (SQ M) =	0.00	0.00
P.G.E. (SQ M) =	0.00	0.00

CROSS-SECTIONS FOR I-80/94

FINAL SURVEY		BY	DATE
NOTE BOOK	SURVEYED		
	PLOTTED		
	TEMPLATE		
	AREAS		
NO.	AREAS CHECKED		

ORIGINAL SURVEY		BY	DATE
NOTE BOOK	SURVEYED		
	PLOTTED		
	TEMPLATE		
	AREAS		
NO.	AREAS CHECKED		

..\XR99002A.DGN, ..\XP17002A.DGN, ..\PR17002A.DGN, ..\XP17003 2A.DGN, ..\XW17003 2A.DGN, ..\XW30032A.DGN, ..\XW17003 2A.DGN, ..\DR30032A.DGN, ..\PR30002A.DGN, ..\DR30032A.DGN, ..\XR30022A.DGN, ..\PR99002A.DGN, ..\PR30002A.DGN, ..\DR30032A.DGN, ..\XW17003 2A.DGN, ..\SL99R002A.DGN, ..\NG99R002A.DGN, ..\TR17022A.DGN
8-18-2005, 10:28:34 T:\DOCUMENT\93750\CIVIL\DGN\XS170032A.DGN BAJZEKKJ