CONTRACT NO. 70141

F.A.I. RTE.	SECTION	COUNTY	TOTAL SHEETS	SHEET NO.
74	*	CHAMPAIGN	115	61
STA.		TO STA.		
FED. ROAD DIST. NO.	ILLINOIS	FED. AID PROJECT		

* 10(5-1-RS-1,14-1(R)RS & 6RS-3)

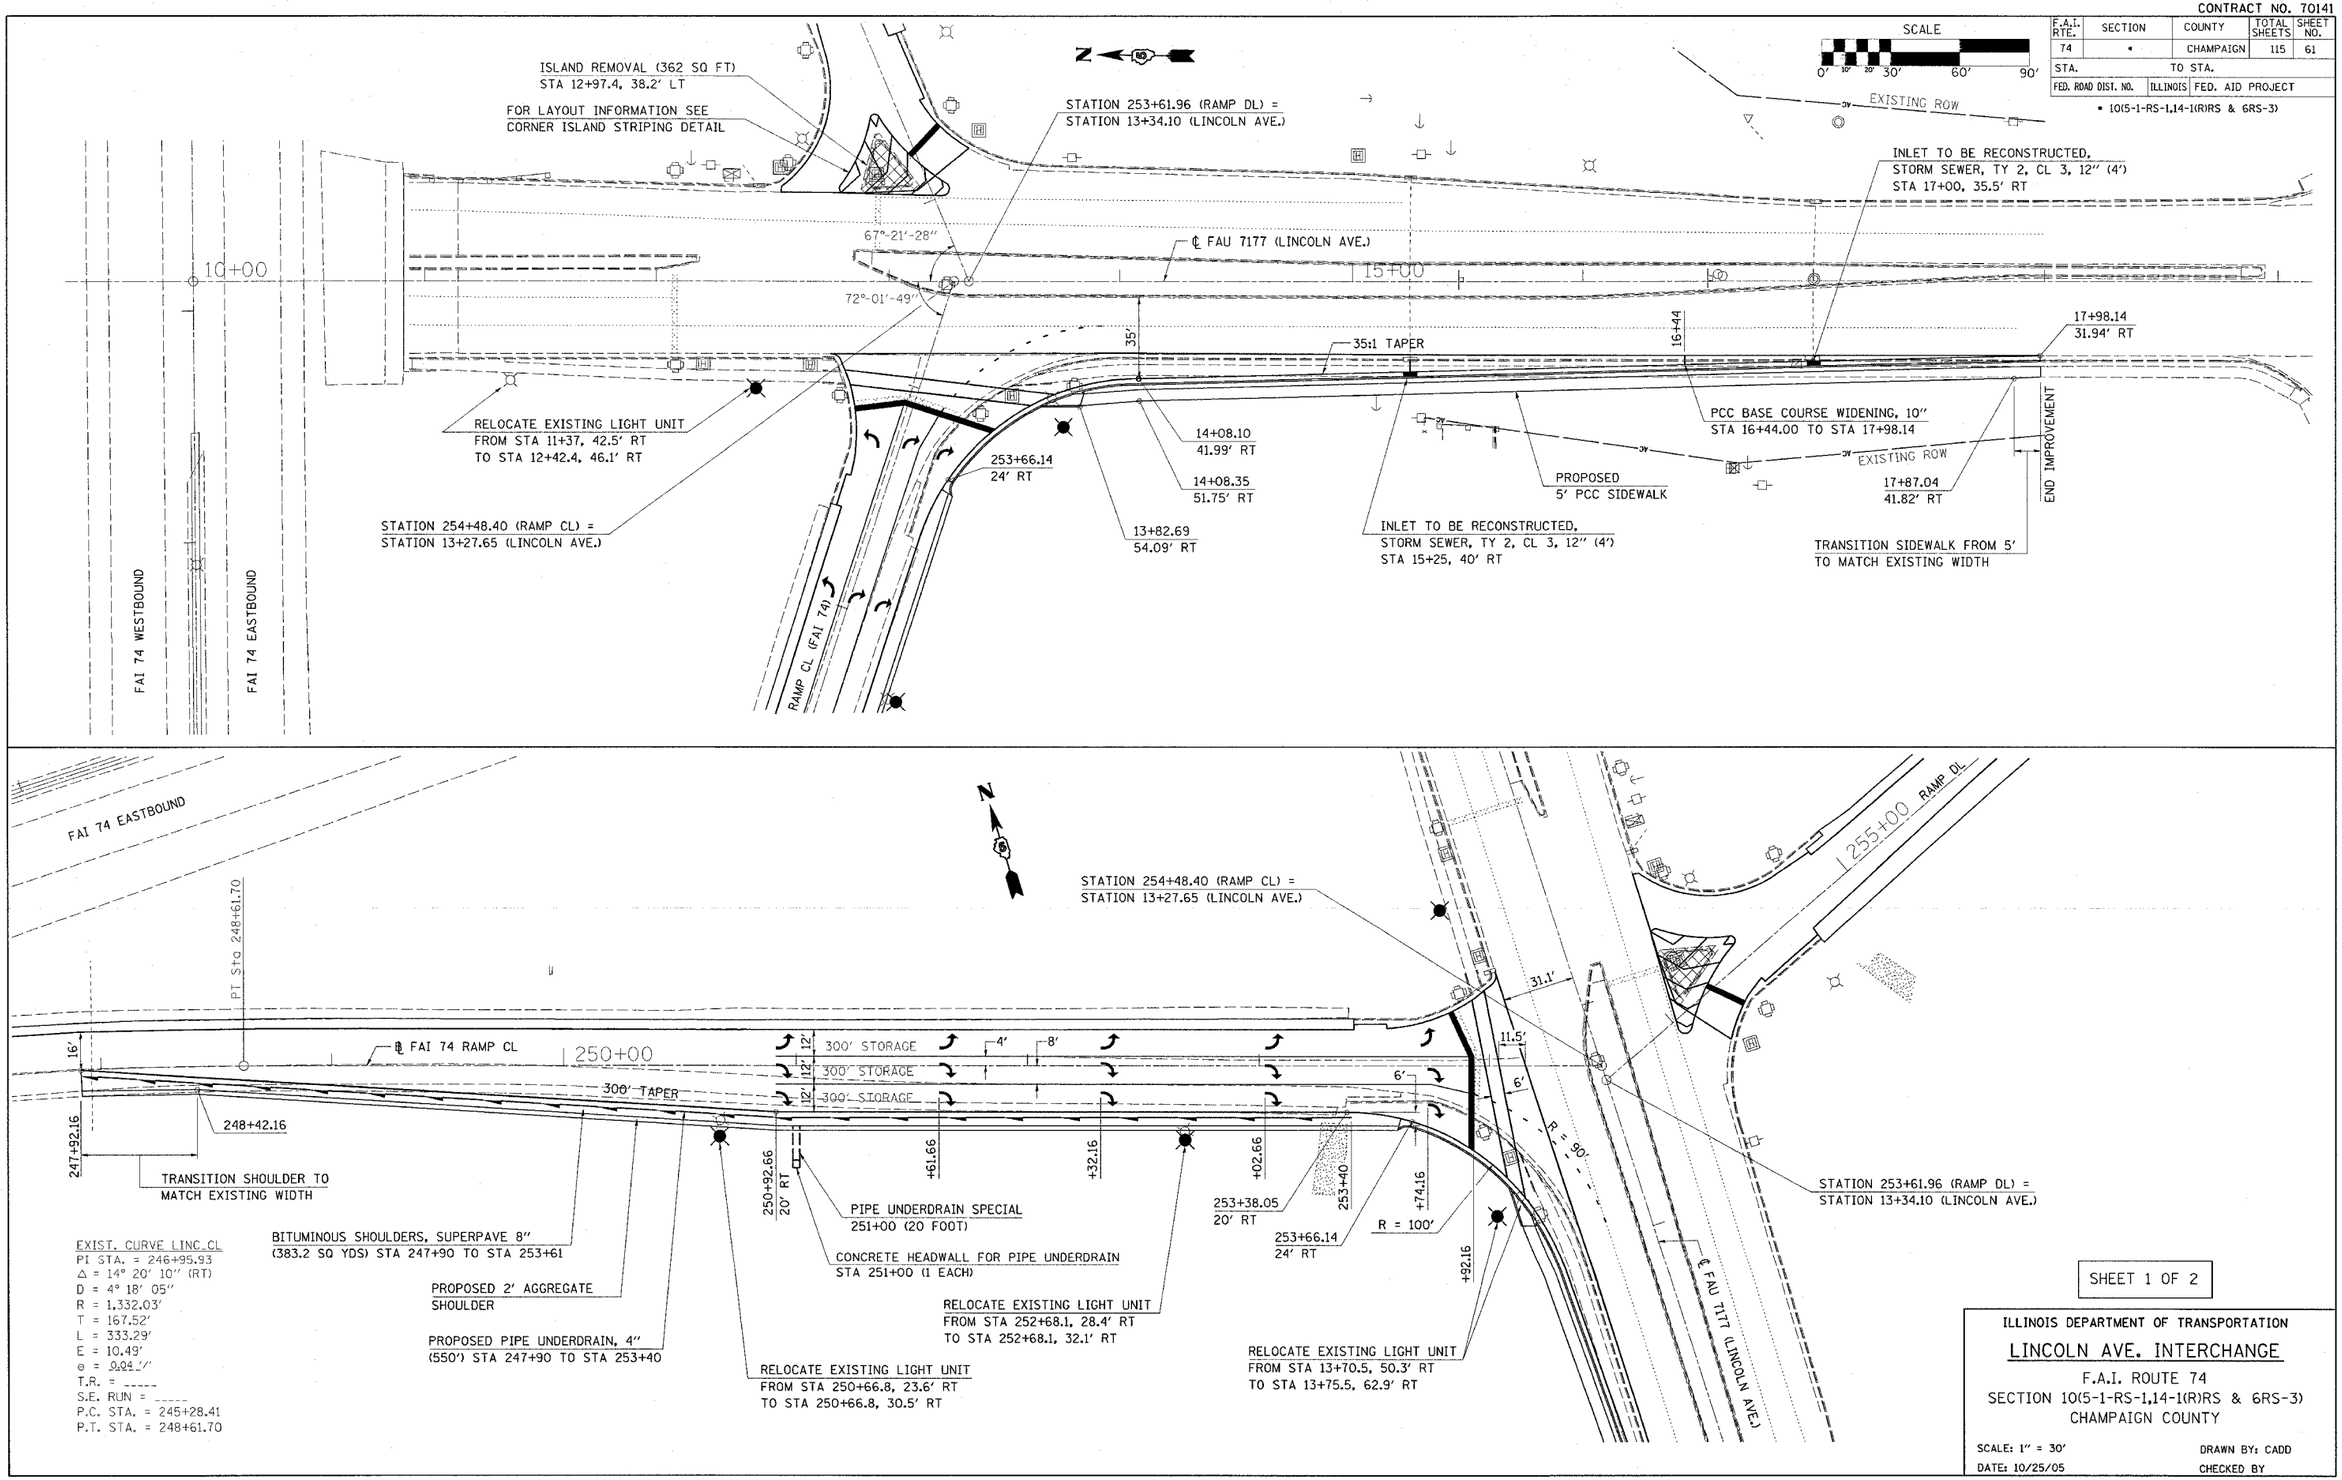

EXIST. CURVE LINC_CL
PI STA. = 246+95.93
Δ = 14° 20' 10" (RT)
D = 4° 18' 05"
R = 1,332.03'
T = 167.52'
L = 333.29'
E = 10.49'
⊖ = 0.04 '/"
T.R. = _____
S.E. RUN = _____
P.C. STA. = 245+28.41
P.T. STA. = 248+61.70

PLOT DATE = 11/10/2005
FILE NAME = c:\projects\d597808\d61\tsmt.dgn
PLOT SCALE = 30.0000 ' / IN.
USER NAME = philipsJP

SHEET 1 OF 2

ILLINOIS DEPARTMENT OF TRANSPORTATION

LINCOLN AVE. INTERCHANGE

F.A.I. ROUTE 74
SECTION 10(5-1-RS-1,14-1(R)RS & 6RS-3)
CHAMPAIGN COUNTY

SCALE: 1" = 30'
DATE: 10/25/05

DRAWN BY: CADD
CHECKED BY