FAU	SECTION	COUNTY	TOTAL SHEETS	SHEET NO.
6385	00-00182-01-BR	McLEAN	33	6
STA. 817+50		TO STA. 822+50		
FED. ROAD DIST. NO.	ILLINOIS	FED. AID PROJECT-BRM-5227(43)		

CONTRACT NO. 87269

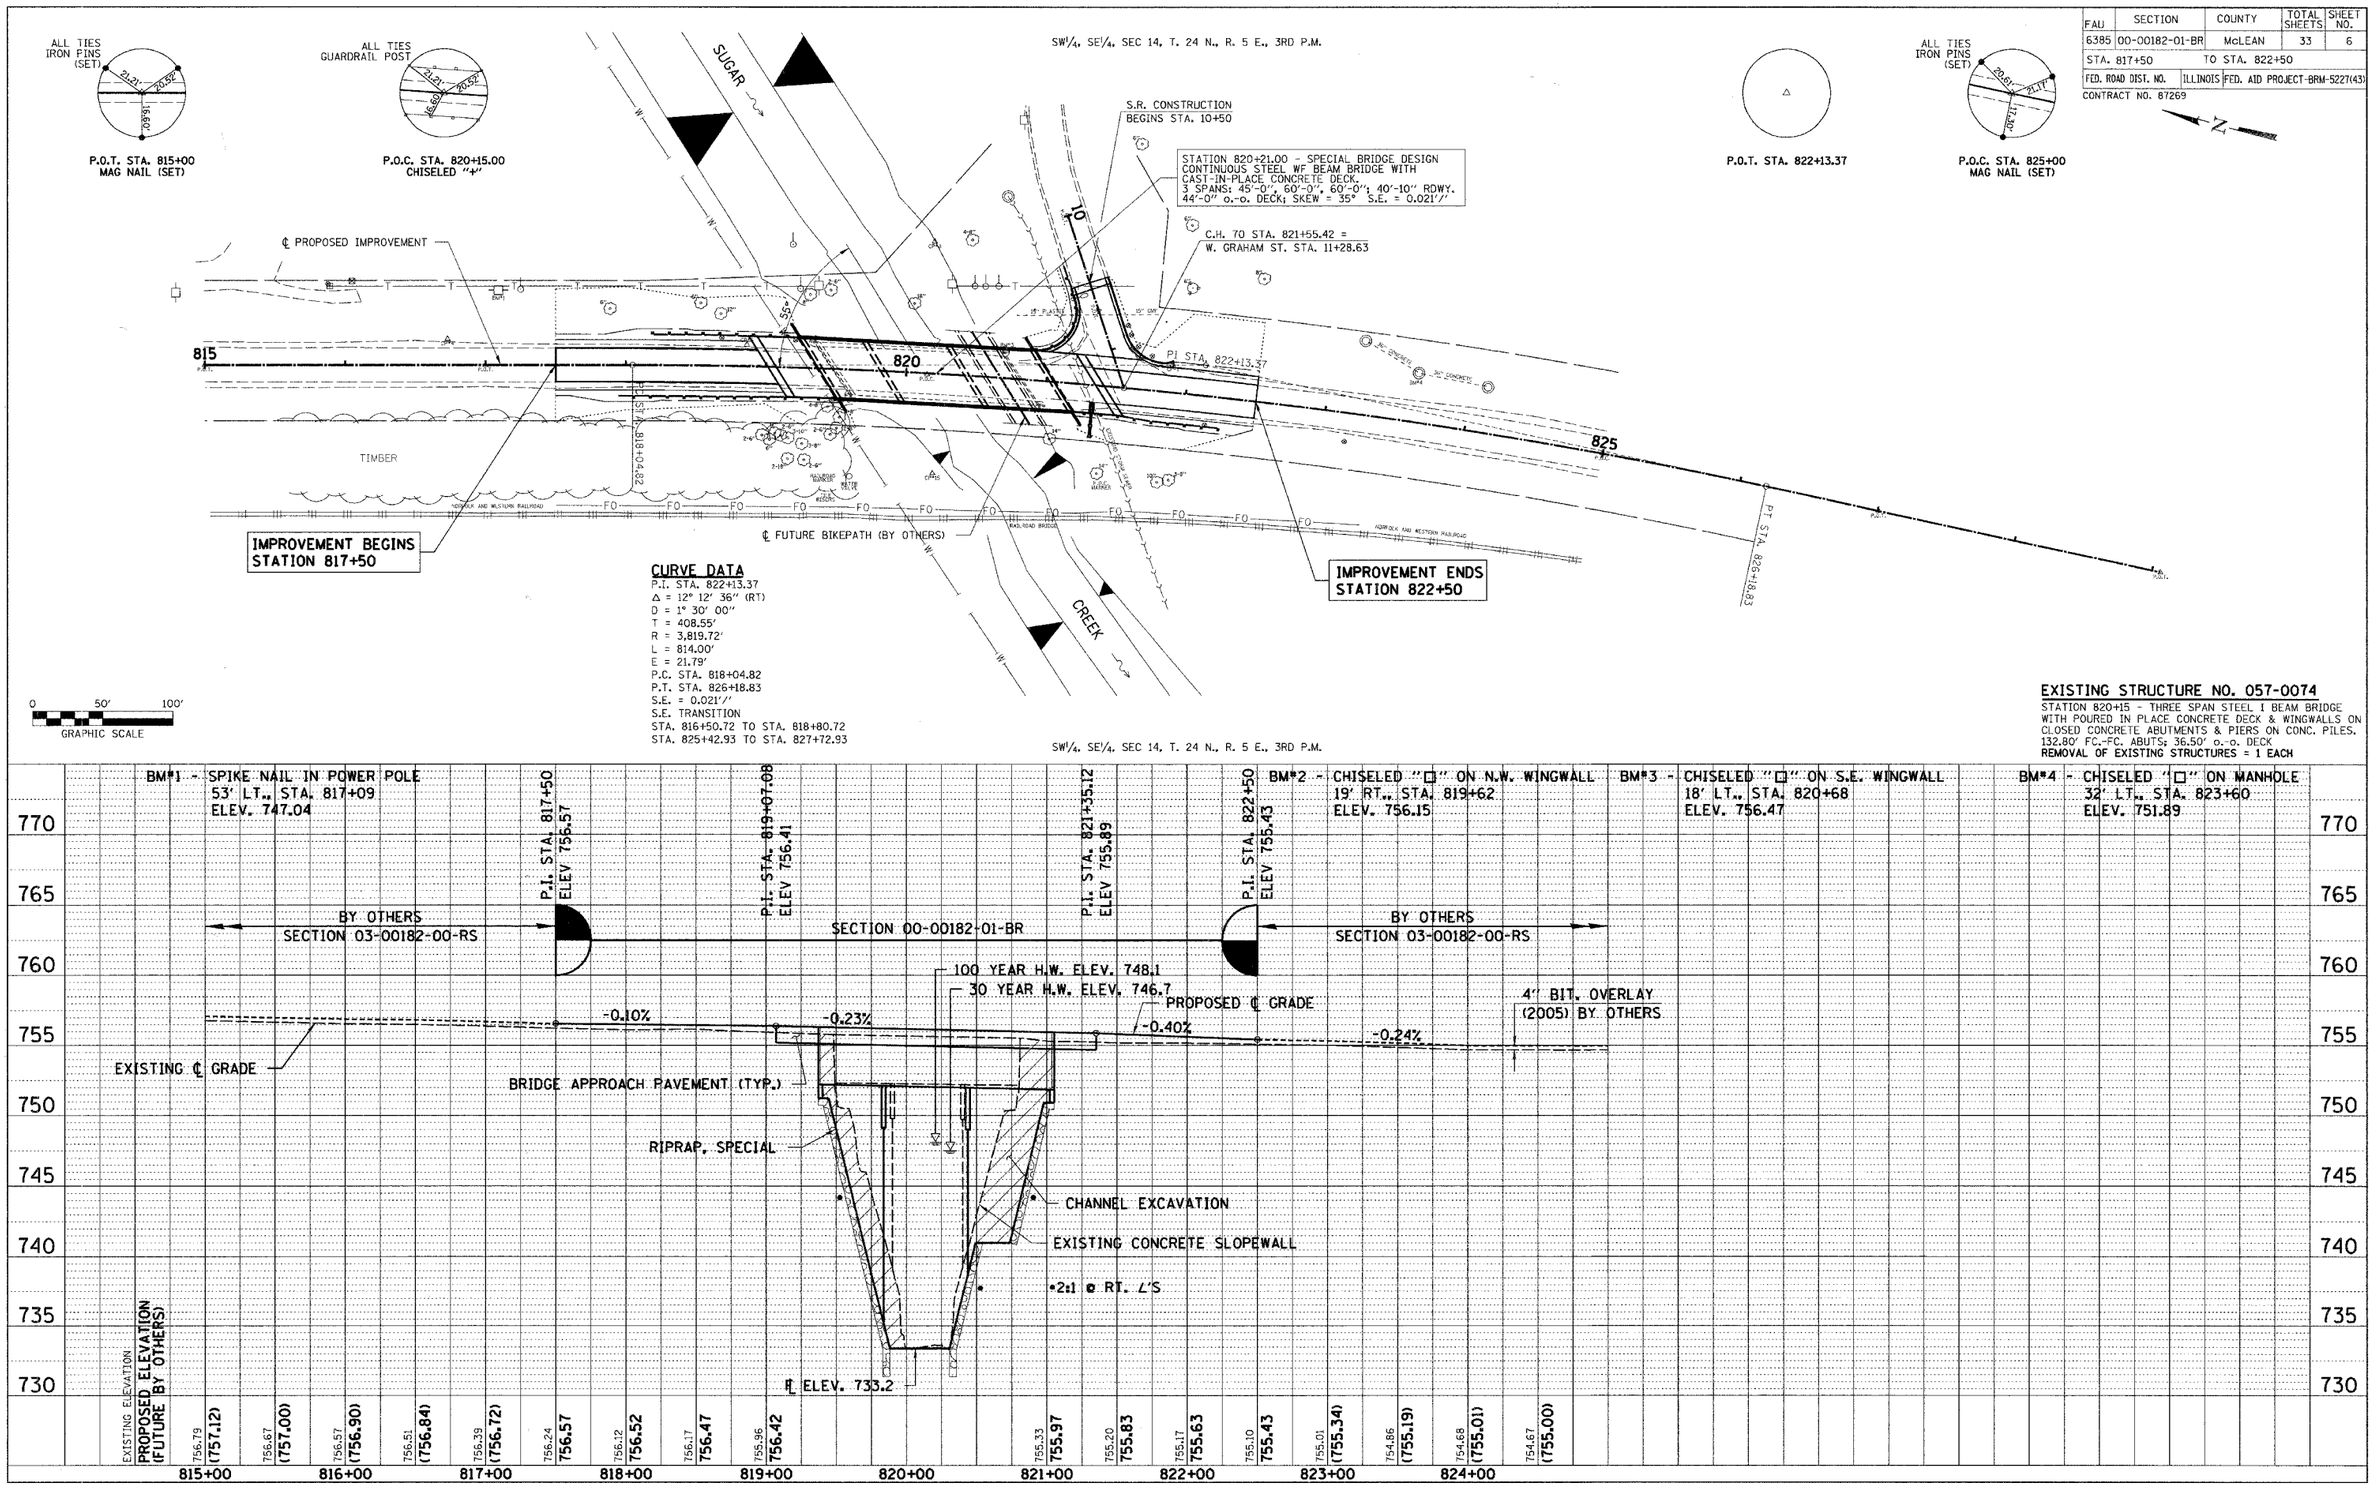

CURVE DATA

P.I. STA. 822+13.37
Δ = 12° 12' 36" (RT)
D = 1° 30' 00"
T = 408.55'
R = 3,819.72'
L = 814.00'
E = 21.79'
P.C. STA. 818+04.82
P.T. STA. 826+18.83
S.E. = 0.021'/'
S.E. TRANSITION
STA. 816+50.72 TO STA. 818+80.72
STA. 825+42.93 TO STA. 827+72.93

EXISTING STRUCTURE NO. 057-0074

STATION 820+15 - THREE SPAN STEEL I BEAM BRIDGE WITH POURED IN PLACE CONCRETE DECK & WINGWALLS ON CLOSED CONCRETE ABUTMENTS & PIERS ON CONC. PILES. 132.80' FC.-FC. ABUTS; 36.50' o.-o. DECK
REMOVAL OF EXISTING STRUCTURES = 1 EACH

PLAN: SURVEYED, PLOTTED, ALIGNMENT CHECKED, RT. OF WAY CHECKED, CADD FILE NAME, NOTE BOOK, NO. MSD NOTES, BY, DATE

PROFILE: SURVEYED, PLOTTED, GRADES CHECKED, B.M. NOTED, STRUCTURE NOTATNS CHKD, NOTE BOOK, NO., BY, DATE