CONTRACT # 91353

F.A.S. RTE.	SECTION	COUNTY	TOTAL SHEETS	SHEET NO.
642	*	COLES	229	109
STA.		TO STA.		
FED. ROAD DIST. NO.	ILLINOIS	FED. AID PROJECT		

* 99-00124-02-PV

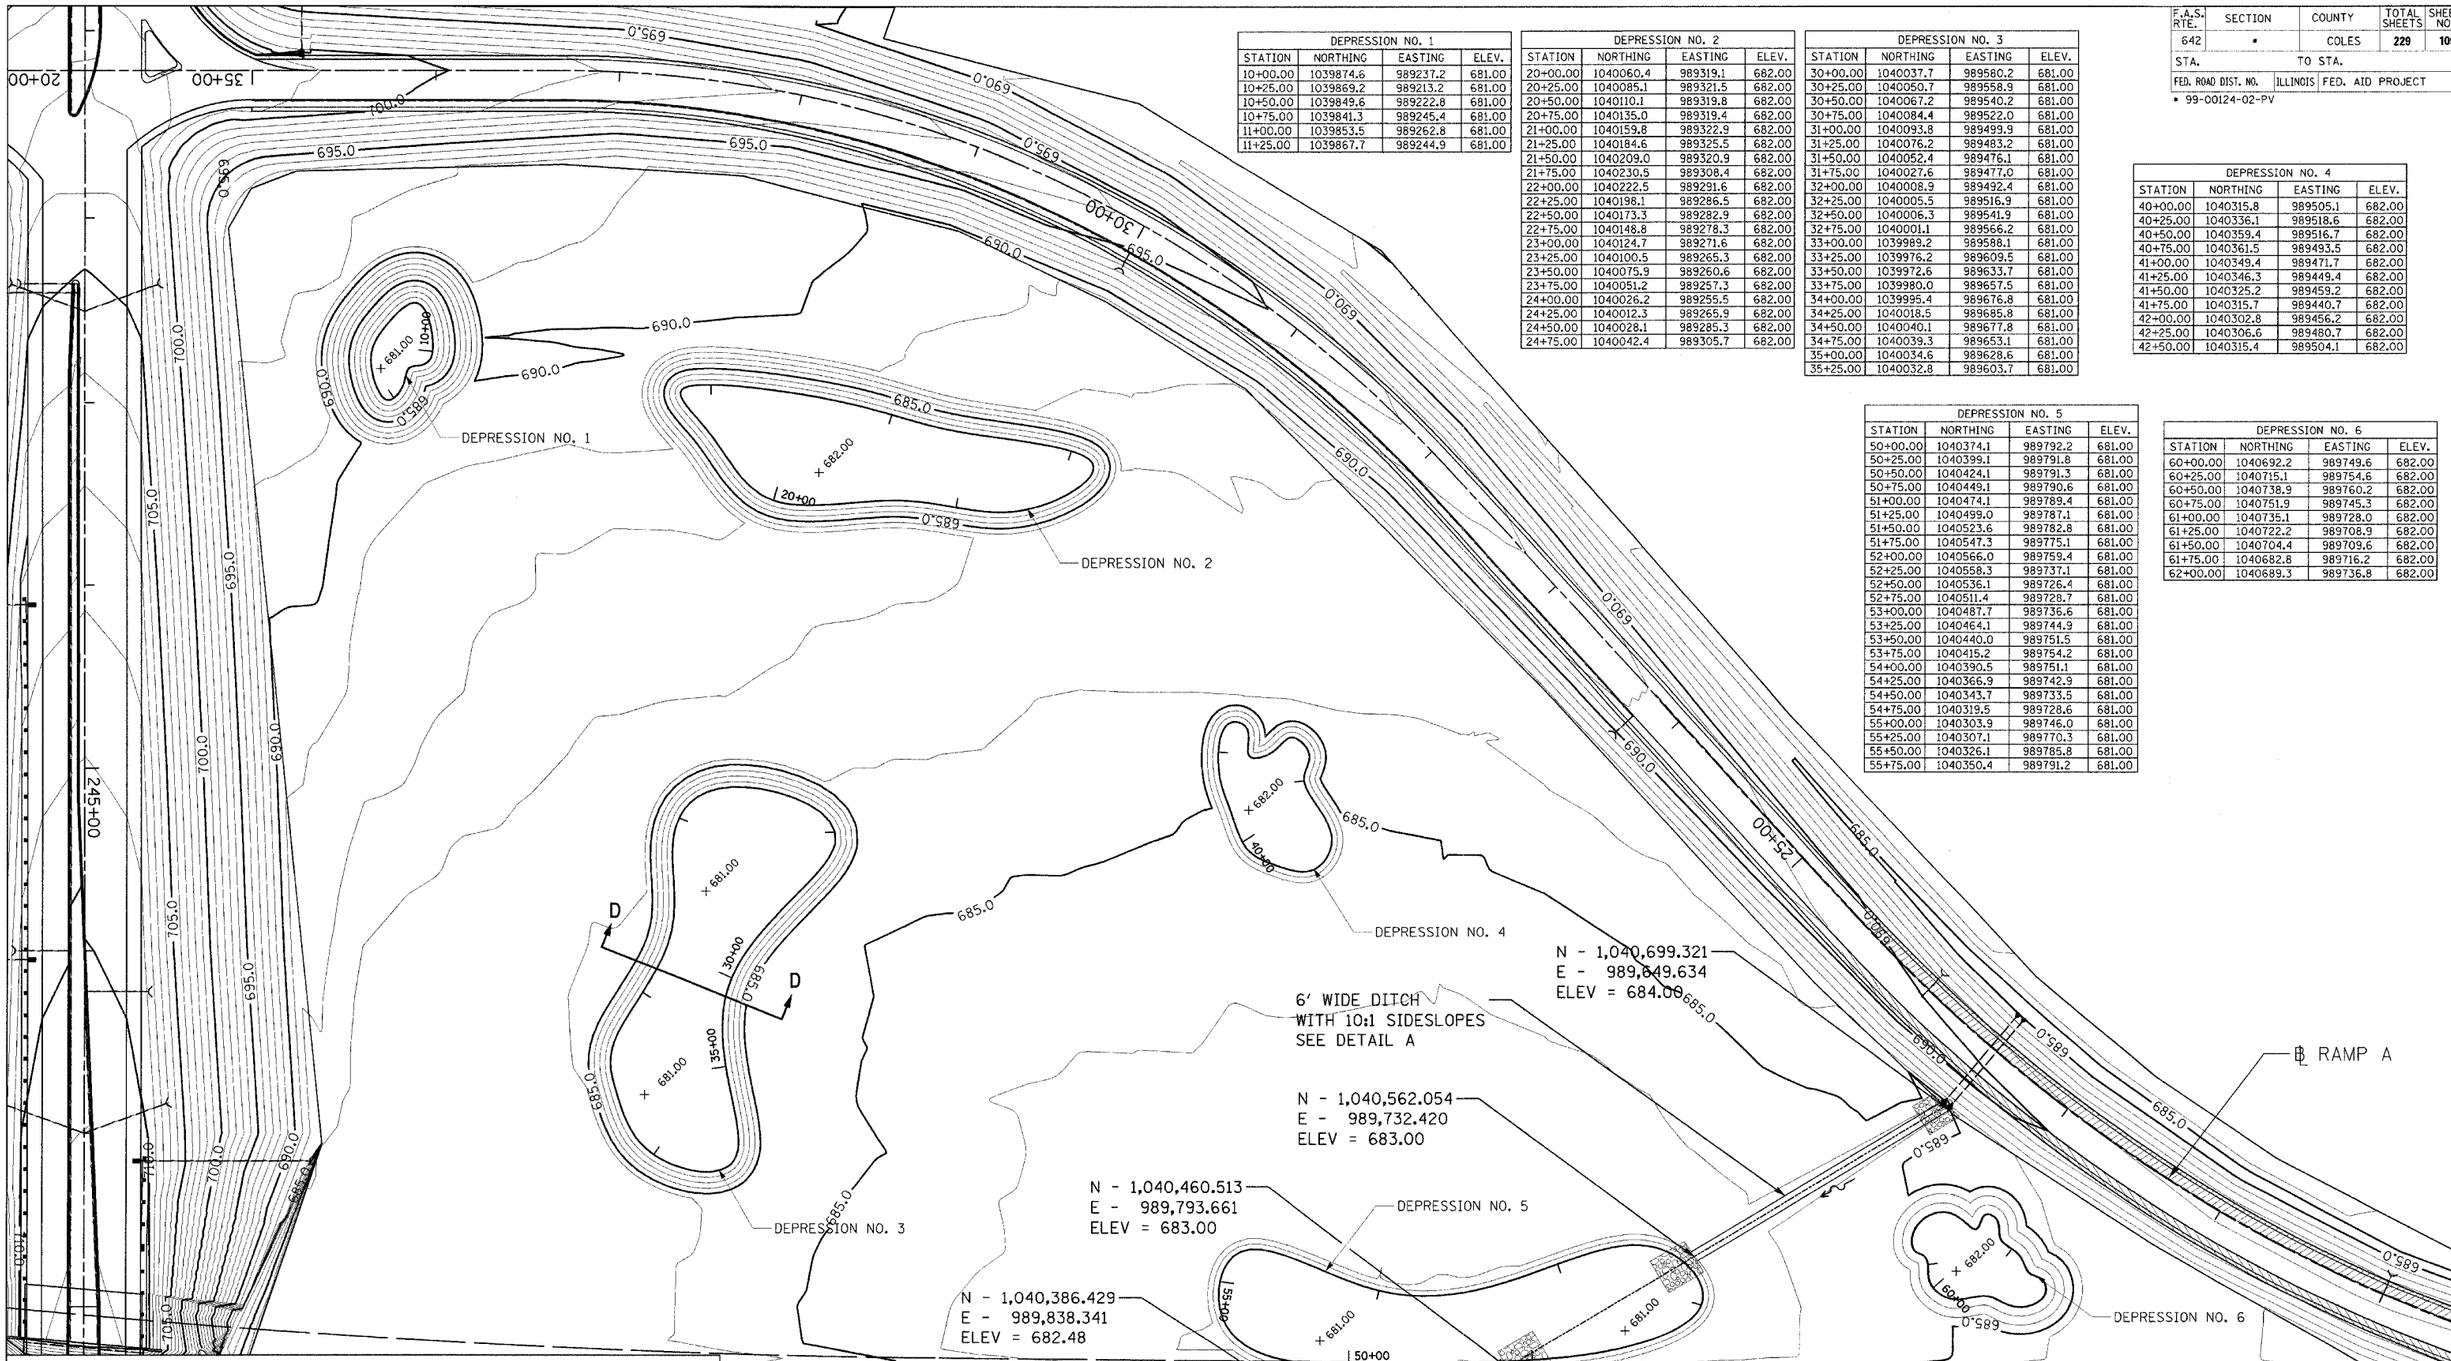

DEPRESSION NO. 1			
STATION	NORTHING	EASTING	ELEV.
10+00.00	1039874.6	989237.2	681.00
10+25.00	1039869.2	989213.2	681.00
10+50.00	1039849.6	989222.8	681.00
10+75.00	1039841.3	989245.4	681.00
11+00.00	1039853.5	989262.8	681.00
11+25.00	1039867.7	989244.9	681.00

DEPRESSION NO. 2			
STATION	NORTHING	EASTING	ELEV.
20+00.00	1040060.4	989319.1	682.00
20+25.00	1040085.1	989321.5	682.00
20+50.00	1040110.1	989319.8	682.00
20+75.00	1040135.0	989319.4	682.00
21+00.00	1040159.8	989322.9	682.00
21+25.00	1040184.6	989325.5	682.00
21+50.00	1040209.0	989320.9	682.00
21+75.00	1040230.5	989308.4	682.00
22+00.00	1040222.5	989291.6	682.00
22+25.00	1040198.1	989286.5	682.00
22+50.00	1040173.3	989282.9	682.00
22+75.00	1040148.8	989278.3	682.00
23+00.00	1040124.7	989271.6	682.00
23+25.00	1040100.5	989265.3	682.00
23+50.00	1040075.9	989260.6	682.00
23+75.00	1040051.2	989257.3	682.00
24+00.00	1040026.2	989255.5	682.00
24+25.00	1040012.3	989265.9	682.00
24+50.00	1040028.1	989285.3	682.00
24+75.00	1040042.4	989305.7	682.00

DEPRESSION NO. 3			
STATION	NORTHING	EASTING	ELEV.
30+00.00	1040037.7	989580.2	681.00
30+25.00	1040050.7	989558.9	681.00
30+50.00	1040067.2	989540.2	681.00
30+75.00	1040084.4	989522.0	681.00
31+00.00	1040093.8	989499.9	681.00
31+25.00	1040076.2	989483.2	681.00
31+50.00	1040052.4	989476.1	681.00
31+75.00	1040027.6	989477.0	681.00
32+00.00	1040008.9	989492.4	681.00
32+25.00	1040005.5	989516.9	681.00
32+50.00	1040006.3	989541.9	681.00
32+75.00	1040001.1	989566.2	681.00
33+00.00	1039989.2	989588.1	681.00
33+25.00	1039976.2	989609.5	681.00
33+50.00	1039972.6	989633.7	681.00
33+75.00	1039980.0	989657.5	681.00
34+00.00	1039995.4	989676.8	681.00
34+25.00	1040018.5	989685.8	681.00
34+50.00	1040040.1	989677.8	681.00
34+75.00	1040039.3	989653.1	681.00
35+00.00	1040034.6	989628.6	681.00
35+25.00	1040032.8	989603.7	681.00

DEPRESSION NO. 4			
STATION	NORTHING	EASTING	ELEV.
40+00.00	1040315.8	989505.1	682.00
40+25.00	1040336.1	989518.6	682.00
40+50.00	1040359.4	989516.7	682.00
40+75.00	1040361.5	989493.5	682.00
41+00.00	1040349.4	989471.7	682.00
41+25.00	1040346.3	989449.4	682.00
41+50.00	1040325.2	989459.2	682.00
41+75.00	1040315.7	989440.7	682.00
42+00.00	1040302.8	989456.2	682.00
42+25.00	1040306.6	989480.7	682.00
42+50.00	1040315.4	989504.1	682.00

DEPRESSION NO. 5			
STATION	NORTHING	EASTING	ELEV.
50+00.00	1040374.1	989792.2	681.00
50+25.00	1040399.1	989791.8	681.00
50+50.00	1040424.1	989791.3	681.00
50+75.00	1040449.1	989790.6	681.00
51+00.00	1040474.1	989789.4	681.00
51+25.00	1040499.0	989787.1	681.00
51+50.00	1040523.6	989782.8	681.00
51+75.00	1040547.3	989775.1	681.00
52+00.00	1040566.0	989759.4	681.00
52+25.00	1040558.3	989737.1	681.00
52+50.00	1040536.1	989726.4	681.00
52+75.00	1040511.4	989728.7	681.00
53+00.00	1040487.7	989736.6	681.00
53+25.00	1040464.1	989744.9	681.00
53+50.00	1040440.0	989751.5	681.00
53+75.00	1040415.2	989754.2	681.00
54+00.00	1040390.5	989751.1	681.00
54+25.00	1040366.9	989742.9	681.00
54+50.00	1040343.7	989733.5	681.00
54+75.00	1040319.5	989728.6	681.00
55+00.00	1040303.9	989746.0	681.00
55+25.00	1040307.1	989770.3	681.00
55+50.00	1040326.1	989785.8	681.00
55+75.00	1040350.4	989791.2	681.00

DEPRESSION NO. 6			
STATION	NORTHING	EASTING	ELEV.
60+00.00	1040692.2	989749.6	682.00
60+25.00	1040715.1	989754.6	682.00
60+50.00	1040738.9	989760.2	682.00
60+75.00	1040751.9	989745.3	682.00
61+00.00	1040735.1	989728.0	682.00
61+25.00	1040722.2	989708.9	682.00
61+50.00	1040704.4	989709.6	682.00
61+75.00	1040682.8	989716.2	682.00
62+00.00	1040689.3	989736.8	682.00

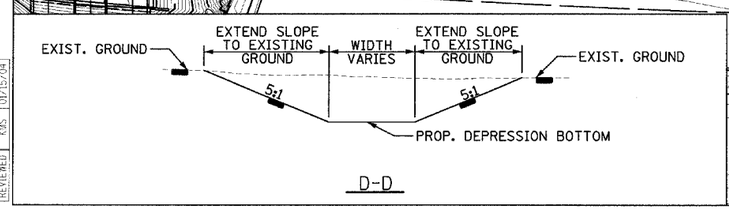

D-D

REVISIONS	
NAME	DATE

ILLINOIS DEPARTMENT OF TRANSPORTATION

WETLAND GRADING PLAN
RAMP A INFIELD
FAI-57, FAS 642
SEC NO. 15-23K, 99-00124-02-PV
COLES COUNTY, ILLINOIS

SCALE: 1"=40' DRAWN BY DJP
DATE 07/13/2005 CHECKED BY SKM

LAYOUT	KMS	01/12/04
DRAWN	DJP	01/14/04
REVIEWED	KMS	01/15/04

07/13/2005
I:\97L025\SIT\62028\Civil\Sheet\c-523wetlgn

© Copyright Hanson Professional Services Inc. 2005

HANSON