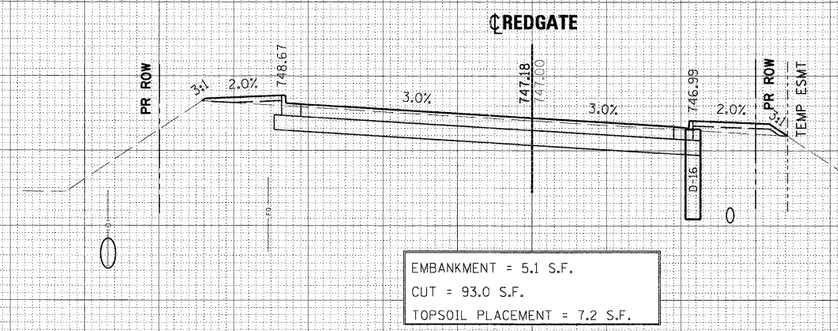

102 + 00.00

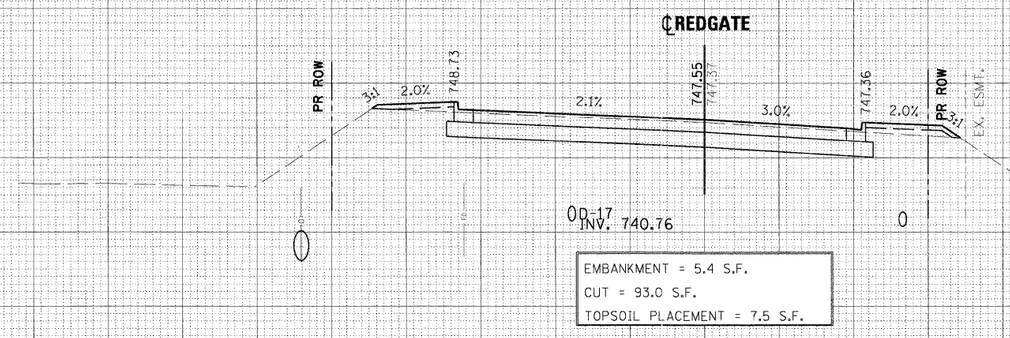

101 + 50.00

150 140 130 120 110 100 90 80 70 60 50 40 30 20 10 0 10 20 30 40 50 60 70 80 90 100 110 120 130 140 150

FILE NAME =	DESIGNED - MAC	REVISED -
...\Cross_sections\REDGATE-PXS.DGN	DRAWN - TMB	REVISED -
USER NAME = mcoleman	CHECKED - RMT	REVISED -
PLOT DATE = 11/22/2011	DATE - 10/23/2011	REVISED -

benesch engineers · scientists · planners

ST. CHARLES since 1834

CITY OF ST. CHARLES

RED GATE ROAD
CROSS-SECTIONS

SCALE: | SHEET NO. 7 OF 54 SHEETS | STA. 101+50.00 TO STA. 102+00.00

F.A. RTE.	SECTION	COUNTY	TOTAL SHEETS	SHEET NO.
	04-00092-00-BR	KANE	440	318
		CONTRACT NO. 63650		
	ILLINOIS FED. AID PROJECT			

FINAL SURVEY — SURVEYED / PLOTTED / NOTE BOOK / NO. — TEMPLATE / AREAS / AREAS CHECKED — BY — DATE

ORIGINAL SURVEY — SURVEYED / PLOTTED / NOTE BOOK / NO. — TEMPLATE / AREAS / AREAS CHECKED — BY — DATE

PLOT SCALE:1:10
PLOT DATE:11/22/2011
USER NAME:mcoleman
X:\120285\120892\Local Workspace\Plot\DRV\Dgn\FIELDBLOCK.tb
X:\120285\120892\Local Workspace\Plot\DRV\TITLEBLOCK.tb