150 140 130 120 110 100 90 80 70 60 50 40 30 20 10 0 10 20 30 40 50 60 70 80 90 100 110 120 130 140 150

790 785 780 775 790 785 780 775 770 765 780 775 770 765

541+00.00

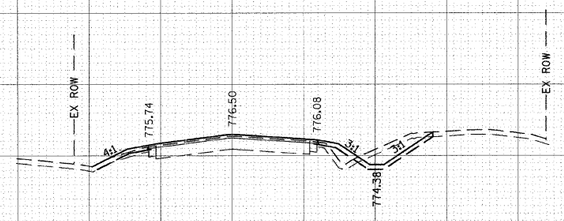

540+50.00

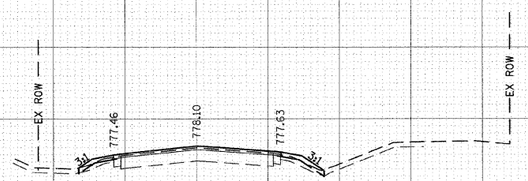

528+50.00

528+00.00

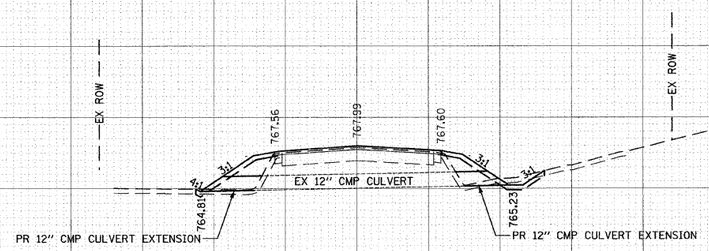

FINAL SURVEY — NOTE BOOK — NO. — SURVEYED — PLOTTED — TYPED — AREAS — AREAS CHECKED — BY — DATE

ORIGINAL SURVEY — NOTE BOOK — NO. — SURVEYED — PLOTTED — TYPED — AREAS — AREAS CHECKED — BY — DATE

FILE NAME = gt\CH09\0008\Road\Sheets\4008_FAIROAKSXS.SHT	USER NAME = _USER_	DESIGNED - CEC	REVISED -
		DRAWN - CEC	REVISED -
	PLOT SCALE = 10.000 ' / IN.	CHECKED - DWB	REVISED -
	PLOT DATE = 11/1/2011	DATE - 10/24/2011	REVISED -

STATE OF ILLINOIS
DEPARTMENT OF TRANSPORTATION

10' 0 10' / 5' 5' — HORIZ. 1"=10' / VERT. 1"=5'

FAIR OAKS ROAD
CROSS SECTIONS

SCALE: | SHEET NO. 4 OF 11 SHEETS | STA. 528+00.00 | TO STA. 541+00.00

F.A.U RTE.	SECTION	COUNTY	TOTAL SHEETS	SHEET NO.
2542	11-00057-00-RS	DUPAGE	32	25
		CONTRACT NO. 63653		
FED. ROAD DIST. NO. 7	ILLINOIS	FED. AID PROJECT		