150 140 130 120 110 100 90 80 70 60 50 40 30 20 10 0 10 20 30 40 50 60 70 80 90 100 110 120 130 140 150

775
770
765

553+50.00

553+00.00

552+50.00

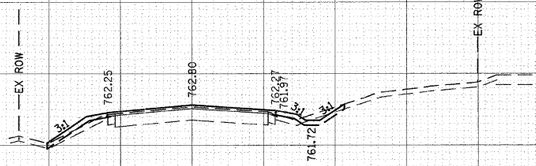


547+00.00

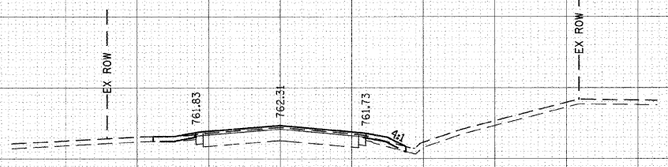


| | | | |
|---|---|---|---|
| FILE NAME = g:\CHD3\0008\Road\Sheets\9008_FAIROAKSXS.SHT | USER NAME = _USER_ | DESIGNED - CEC | REVISED - |
| | | DRAWN - CEC | REVISED - |
| | PLOT SCALE = 10.000 ' / IN. | CHECKED - DWB | REVISED - |
| | PLOT DATE = 11/1/2011 | DATE - 10/24/2011 | REVISED - |

**STATE OF ILLINOIS**
**DEPARTMENT OF TRANSPORTATION**

10' 0 10' / 5' 5'
HORIZ. 1"=10'
VERT. 1"=5'

**FAIR OAKS ROAD**
**CROSS SECTIONS**

SCALE: | SHEET NO. 7 OF 11 SHEETS | STA. 547+00.00 TO STA. 553+50.00

| F.A.U RTE. | SECTION | COUNTY | TOTAL SHEETS | SHEET NO. |
|---|---|---|---|---|
| 2542 | 11-00057-00-RS | DUPAGE | 32 | 28 |
| | | CONTRACT NO. 63653 | | |
| FED. ROAD DIST. NO. 7 | ILLINOIS | FED. AID PROJECT | | |

FINAL SURVEY
SURVEYED BY
PLOTTED DATE
NOTE BOOK
NO.
AREAS
AREAS CHECKED

ORIGINAL SURVEY
SURVEYED BY
PLOTTED DATE
NOTE BOOK
NO.
AREAS
AREAS CHECKED