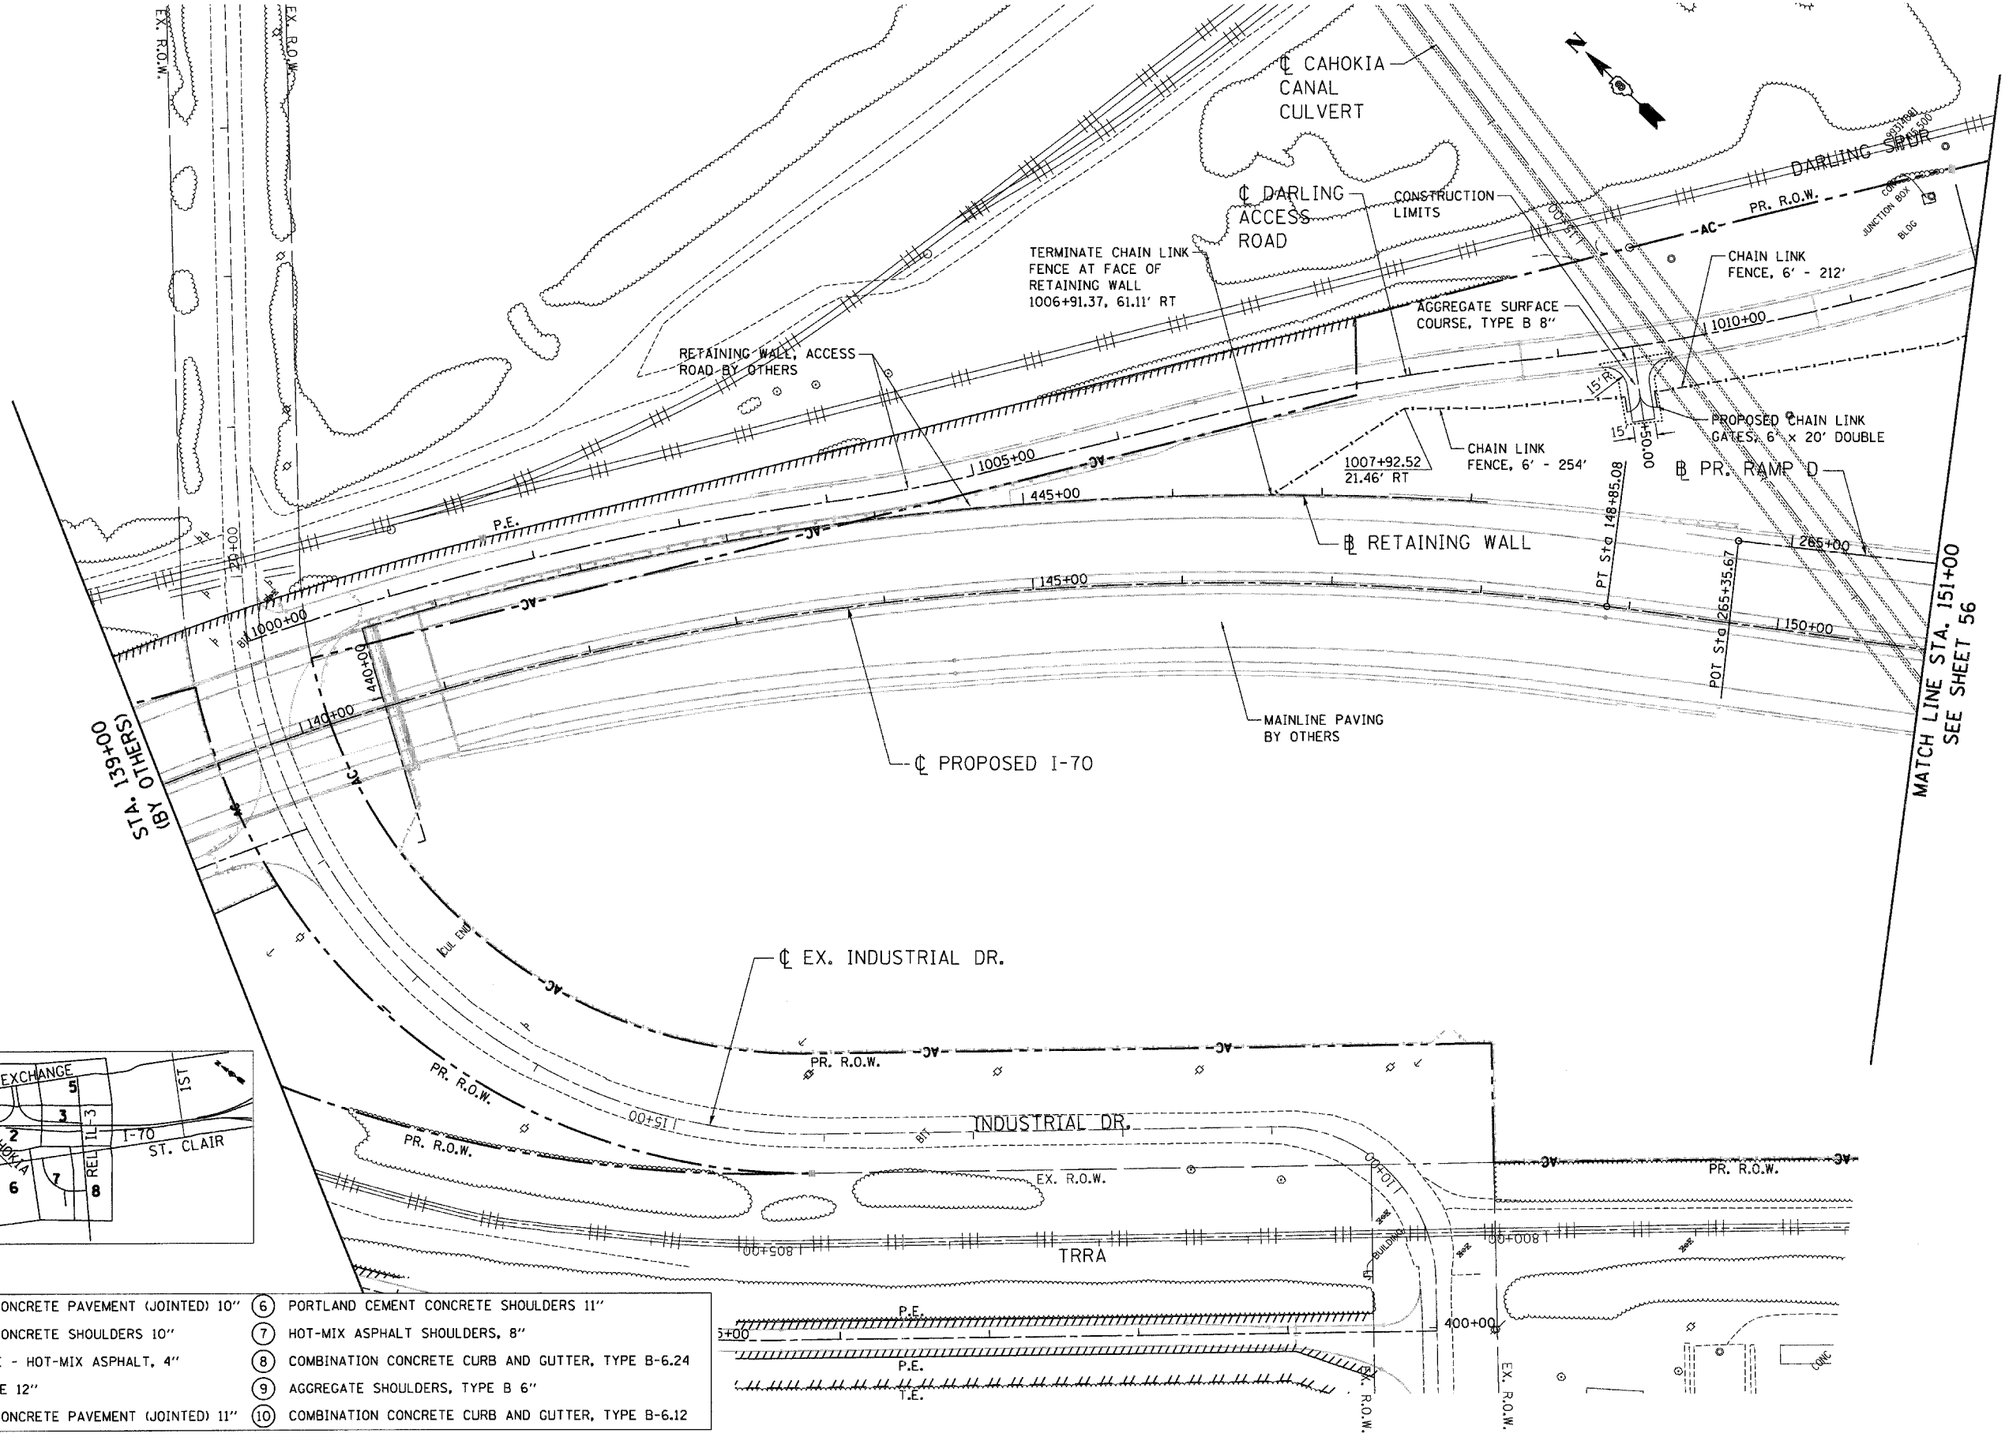

\\DBCONN-99-MOTIF\DGN\..\DBCONN-11-BORDER.DGN\..\DBCONN-11-MOTIF.DGN\..\DBCONN-11-MOTIF.DGN\..\DBCONN-11-LEGEND.DGN\..\DBCONN-11-LAYOUT.DGN\..\DBCONN-85-MOTIF.DGN
10-19-2011,14:39:53 BONDHUJD \\VS-0044\VAR\VAULT\J-TRANS.87\2282\28868-08N\CIVIL\CADD\99 ALL CONTRACTS\DGN\SHEETS CONTRACT 11\DBCONN-85-MOTIF.DGN

FILE NAME = ⊕FILEL⊕	USER NAME = ⊕USER⊕	DESIGNED - JB	REVISED -
		DRAWN - JB	REVISED -
TENG TENG & ASSOCIATES, INC. ENGINEERS/ARCHITECTS/PLANNERS CHICAGO, ILLINOIS	PLOT SCALE = ⊕SCALE⊕	CHECKED - ACL	REVISED -
	PLOT DATE = ⊕DATE⊕	DATE - 10/21/11	REVISED -

STATE OF ILLINOIS
DEPARTMENT OF TRANSPORTATION
PROPOSED RELOCATED IL ROUTE 3 INTERCHANGE

PROPOSED I-70
ROADWAY PLAN
STA. 139+00 TO STA. 151+00
SCALE: 1"=50' | SHEET NO. 1 OF 8 SHEETS | STA. | TO STA.

F.A.P. RTE.	SECTION	COUNTY	TOTAL SHEETS	SHEET NO.
998	82-2-1K	ST. CLAIR	353	55
		CONTRACT NO. 76E06		
FED. ROAD DIST. NO.	ILLINOIS	FED. AID PROJECT		