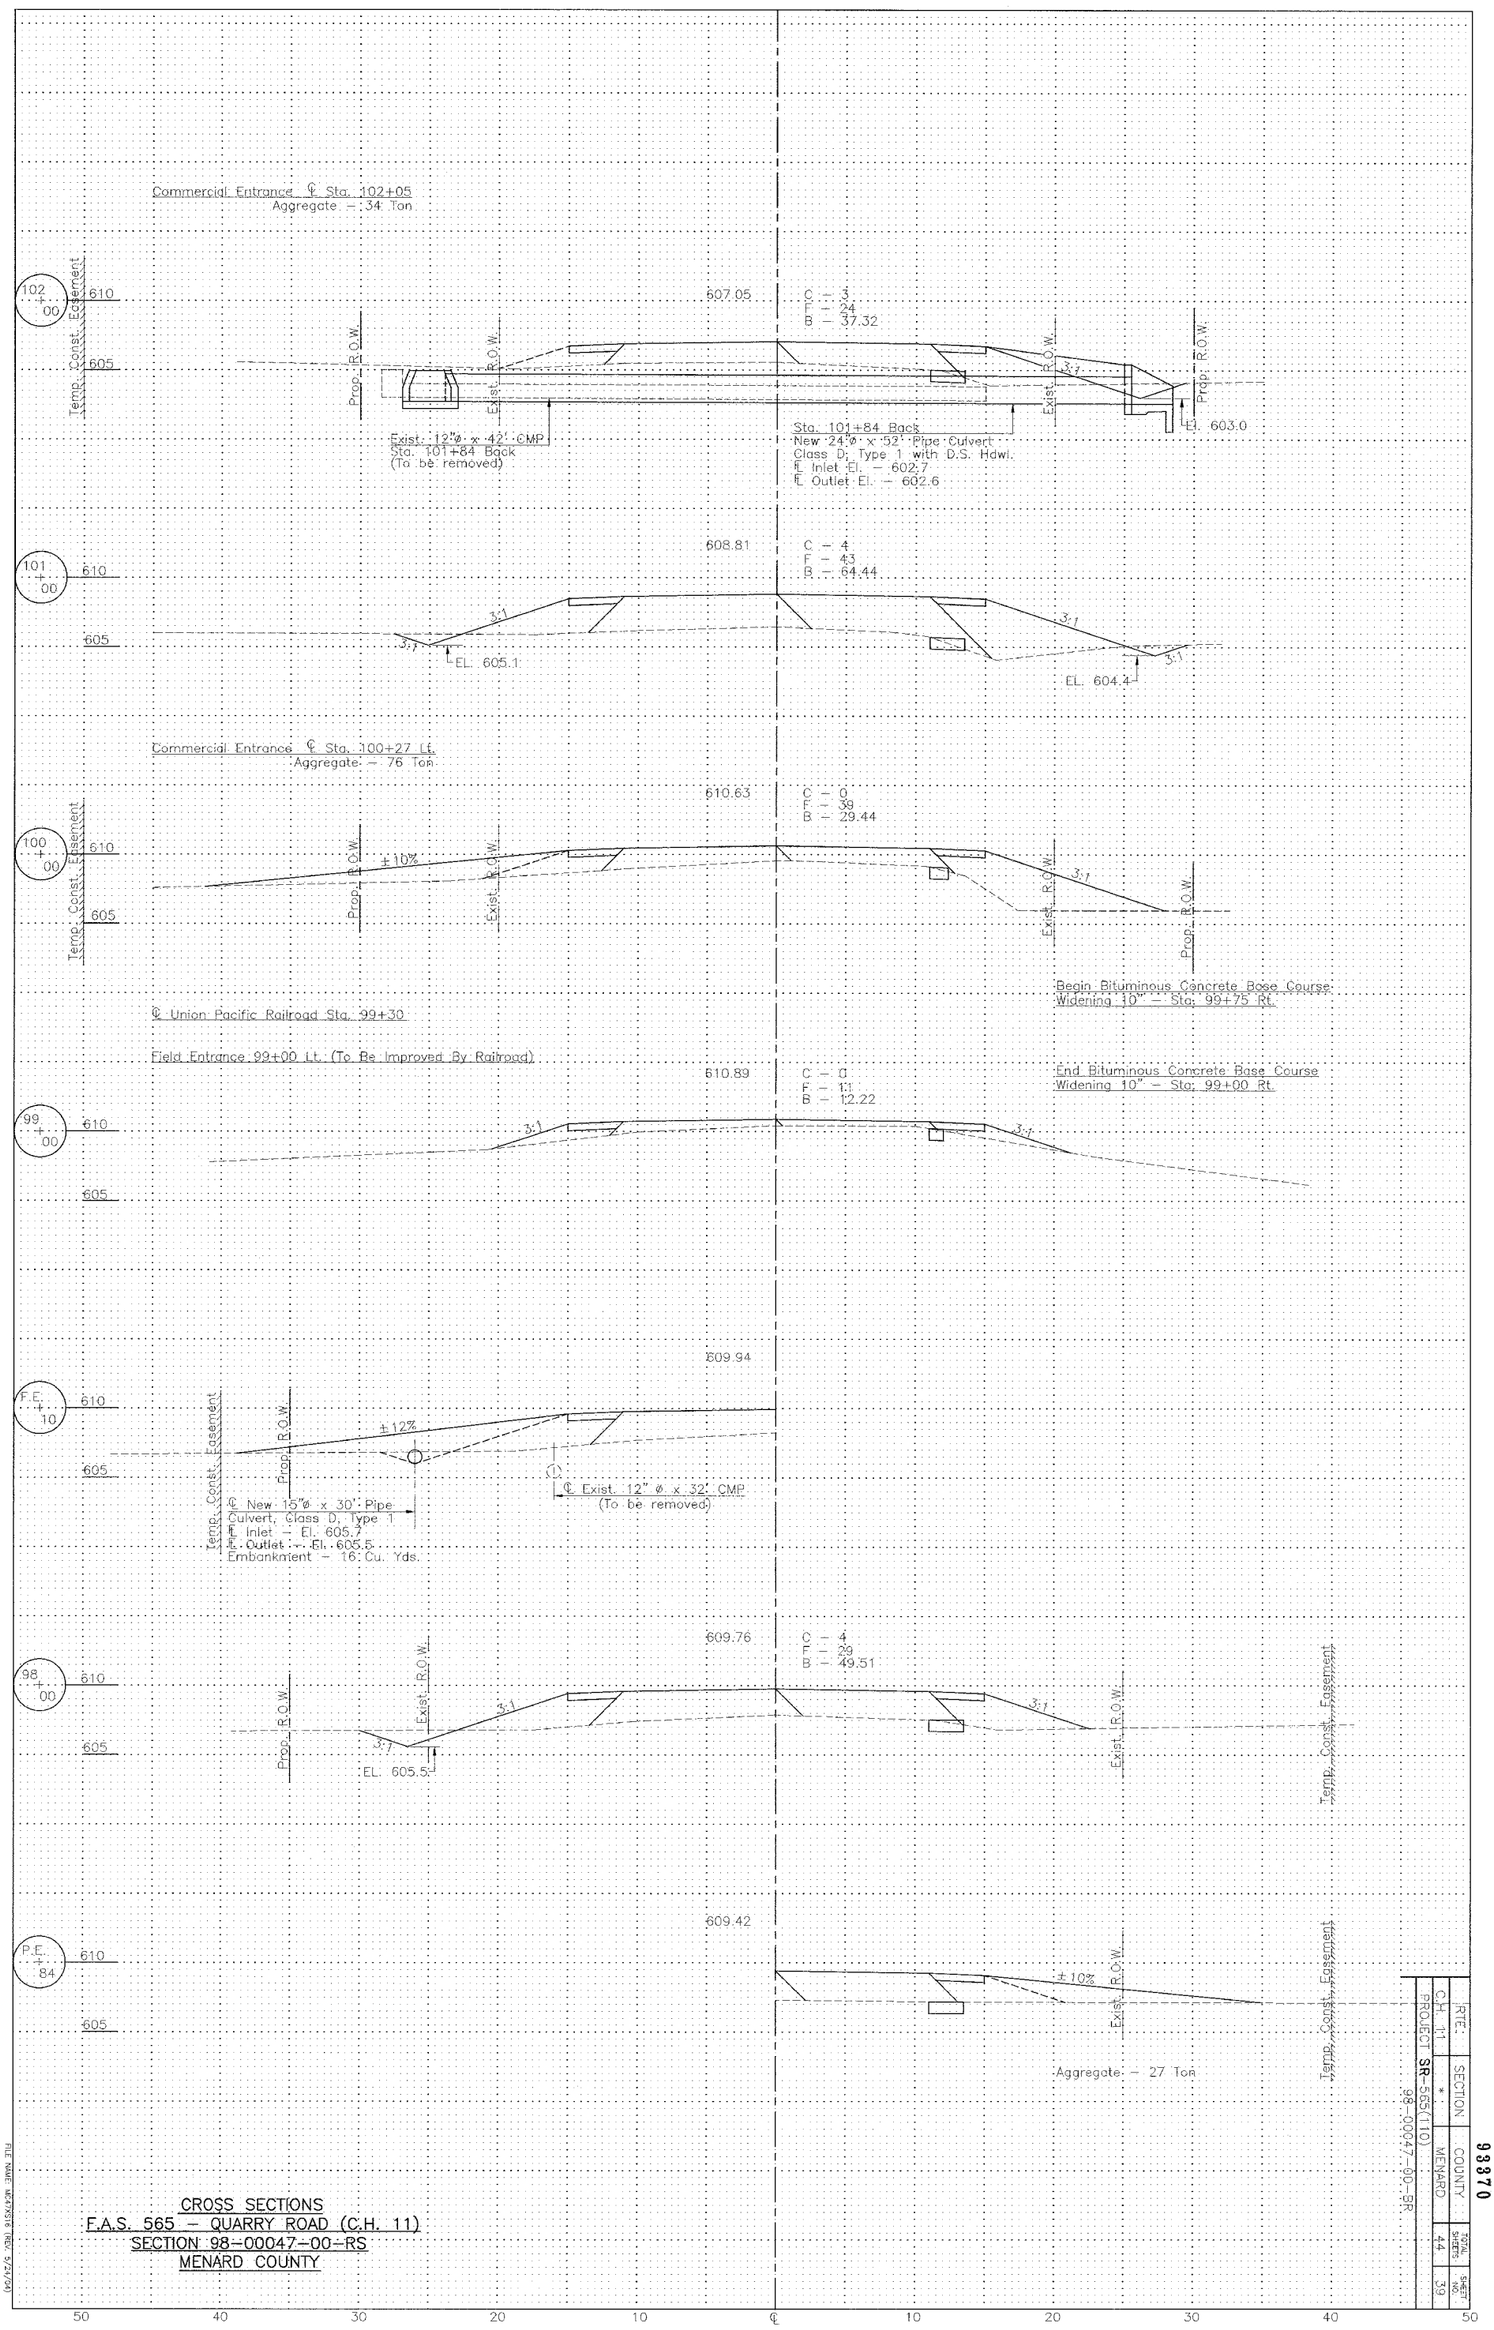

CROSS SECTIONS
F.A.S. 565 – QUARRY ROAD (C.H. 11)
SECTION 98-00047-00-RS
MENARD COUNTY

RTE.	SECTION	COUNTY	SHEET NO.	SHEET
C.H. 11	*	MENARD	44	39

PROJECT SR-565(11)0

98-00047-00-SR

93370