F.A.P. RTE.	SECTION	COUNTY	TOTAL SHEETS	SHEET NO.
774	*	EFFINGHAM	344	38
FED. ROAD DIST. NO. 7	ILLINOIS	FED. AID PROJECT		

*107WRS-1, 107BY, 107BY-1 & 107B-2

CONTRACT NO. 94827

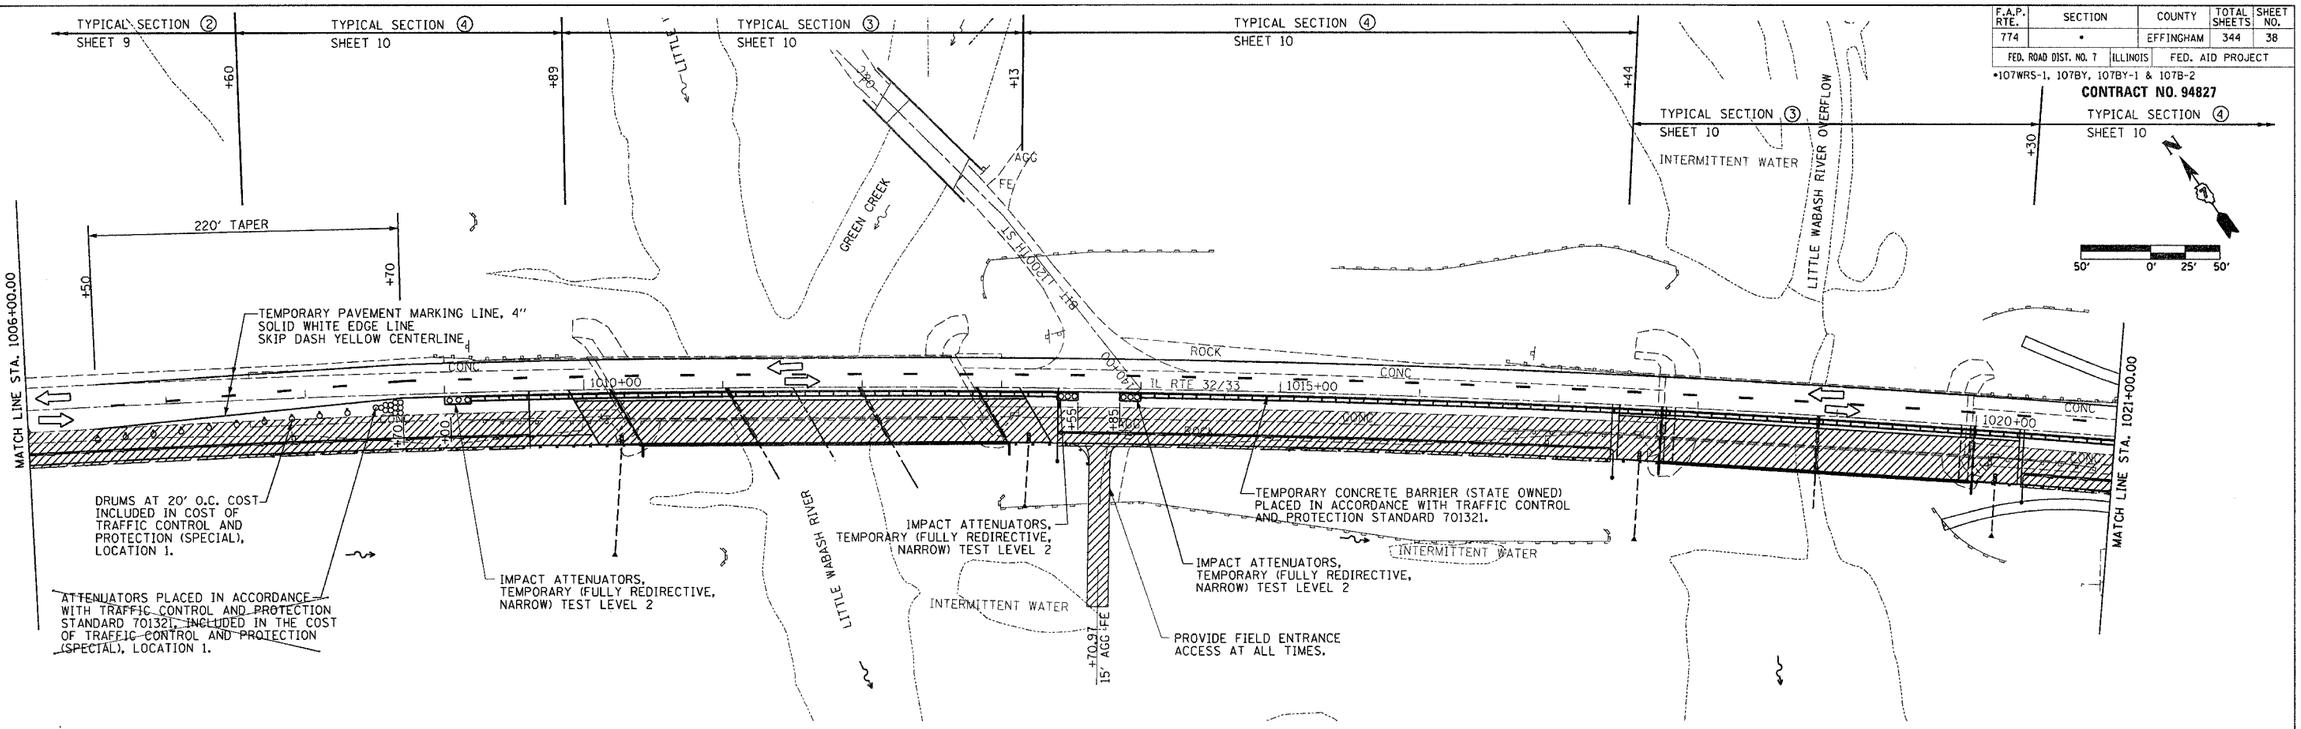

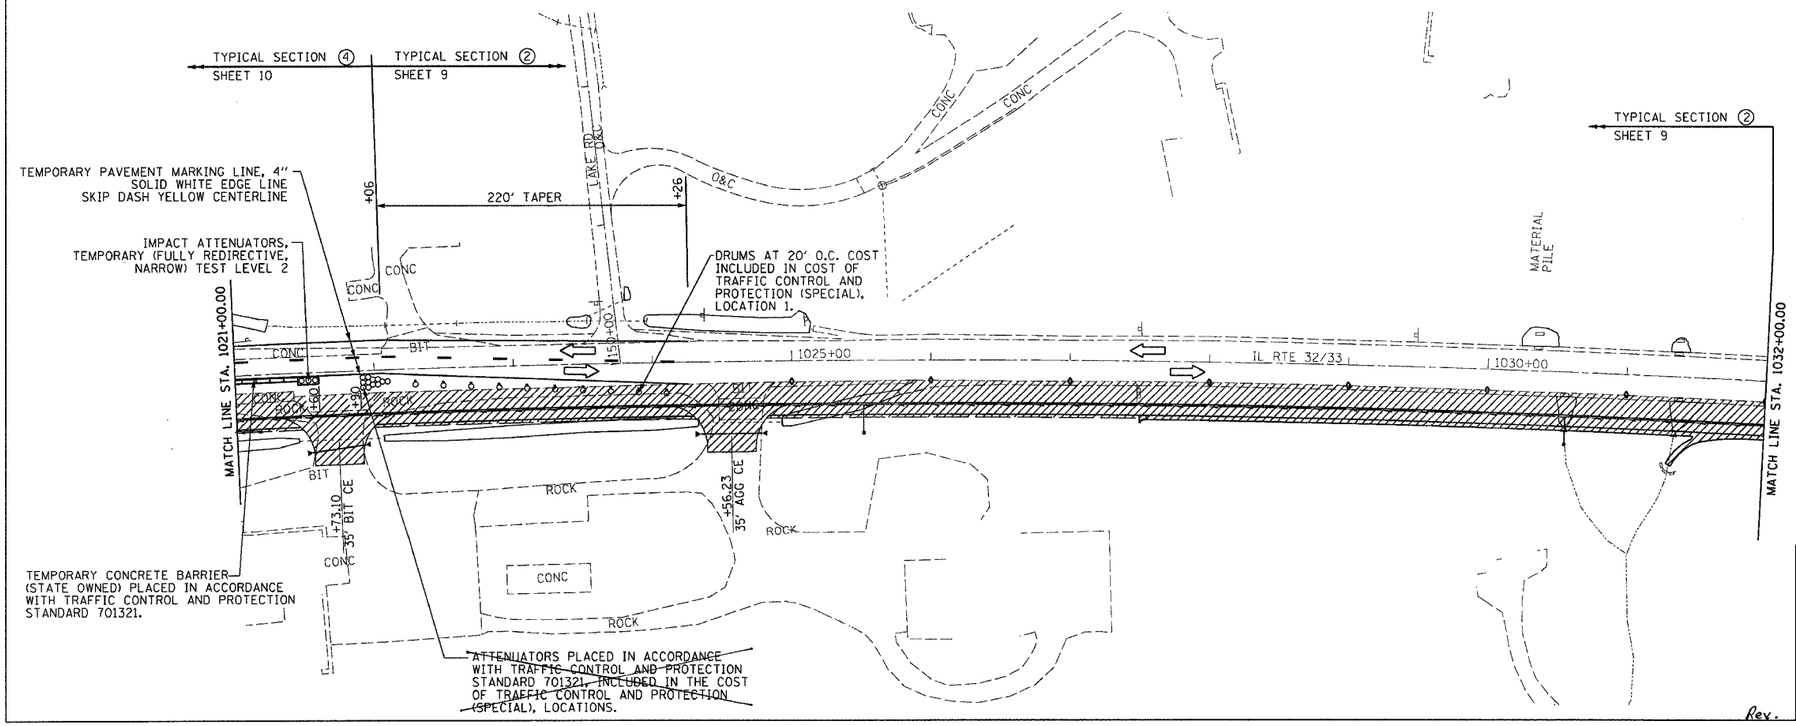

TEMPORARY CONCRETE BARRIER (STATE OWNED)

STA. 1009+12.50 - STA. 1013+42.50 430'
STA. 1013+97.50 - STA. 1021+47.50 751'
TOTAL 1181'

IMPACT ATTENUATORS, TEMPORARY (FULLY REDIRECTIVE, NARROW) TEST LEVEL 2

STA. 1009+00.00 1 EACH
STA. 1013+55.00 1 EACH
STA. 1013+85.00 1 EACH
STA. 1021+60.00 1 EACH
TOTAL 4 EACH

LEGEND

▨ STAGE 1 CONSTRUCTION

◆ BARRICADES, TYPE II

REVISIONS NAME	DATE

ILLINOIS DEPARTMENT OF TRANSPORTATION

TRAFFIC CONTROL
STAGE I CONSTRUCTION
SHEET 7 OF 32

DRAWN BY ASB
DATE 8/02 CHECKED BY RDW

Rev.

BLANK, WESSELINK, COOK & ASSOCIATES ENGINEERS - CONSULTANTS DECATUR, ILLINOIS

F.A.P. 774 (IL 32/33) SEC 107WRS-1, 107BY, 107BY-1 & 107B-2

EFFINGHAM COUNTY