F.A.P RTE.	SECTION	COUNTY	TOTAL SHEETS	SHEET NO.
774	*	EFFINGHAM	344	67
STA. 898+00.00		TO STA. 910+00.00		
FED. ROAD DIST. NO. 7	ILLINOIS	FED. AID PROJECT		

* 107WRS-1, 107BY, 107BY-1 & 107B-2

CONTRACT NO. 94827

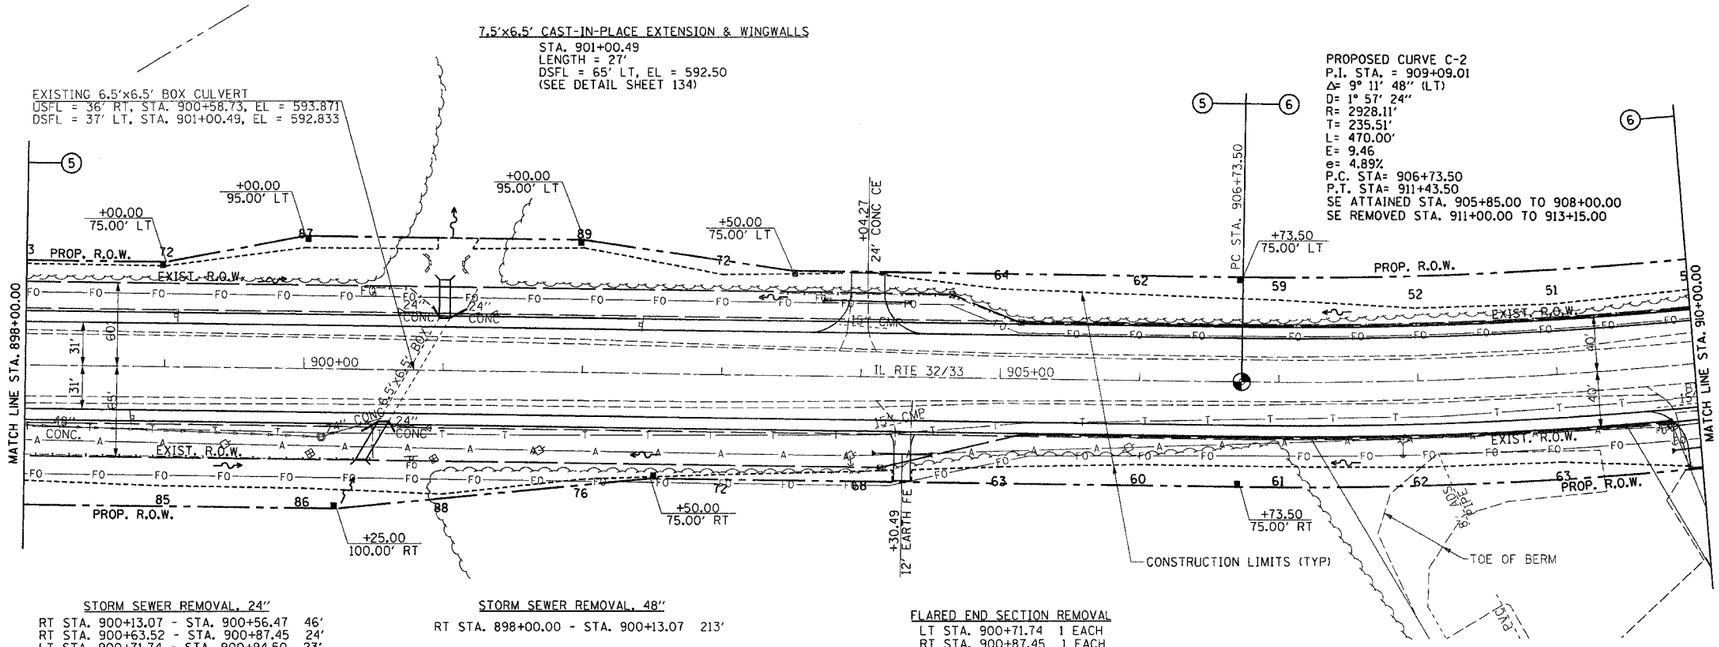

PERMANENT SURVEY MARKER, TYPE I
PC STA. 906+73.50 1 EACH

STORM SEWER REMOVAL, 24"

RT STA. 900+13.07 - STA. 900+56.47	46'	
RT STA. 900+63.52 - STA. 900+87.45	24'	
LT STA. 900+71.74 - STA. 900+94.50	23'	
LT STA. 901+10.58 - STA. 901+34.01	23'	
TOTAL	116'	

REMOVING MANHOLES
RT STA. 900+13.09 1 EACH

STORM SEWER REMOVAL, 48"
RT STA. 898+00.00 - STA. 900+13.07 213'

6.5'x6.5' CAST-IN-PLACE EXTENSION & WINGWALLS
STA. 900+43.11
LENGTH = 32' ALONG 30° SKEW (LT FWD)
USFL = 65' RT, EL = 594.26
(SEE DETAIL SHEET 135)

FLARED END SECTION REMOVAL

LT STA. 900+71.74	1 EACH
RT STA. 900+87.45	1 EACH
LT STA. 901+34.01	1 EACH
TOTAL	3 EACH

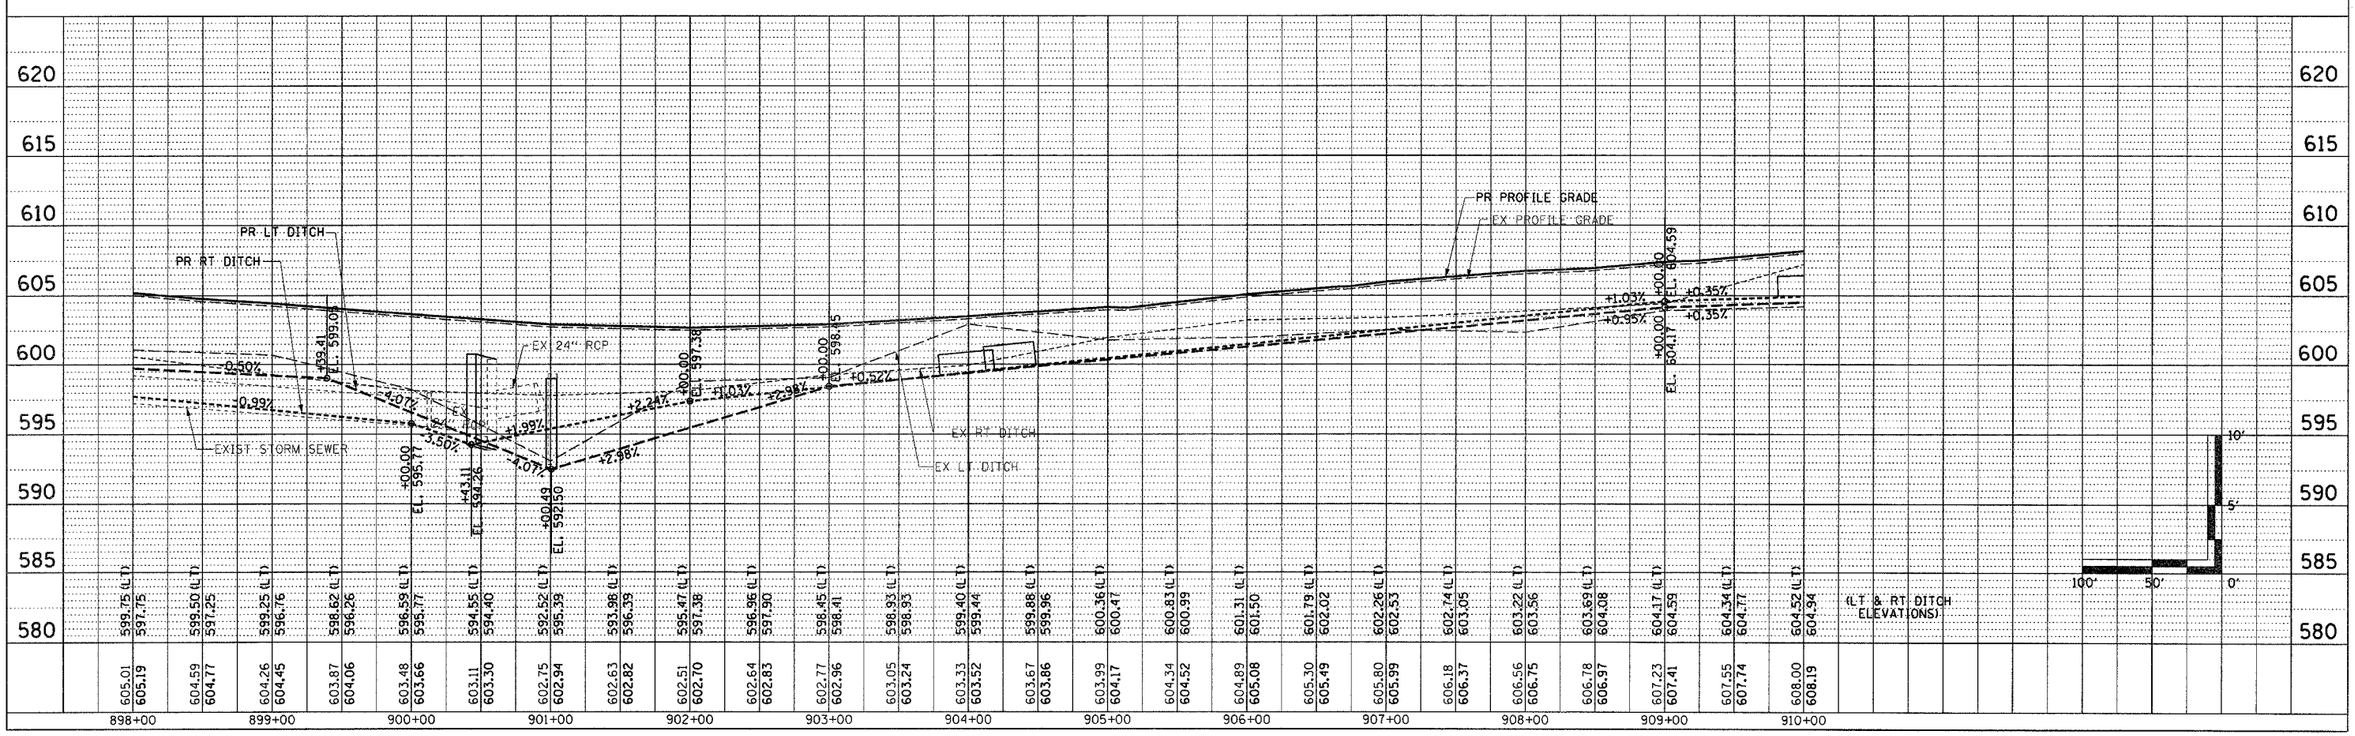

MAIN LINE SHEET 4 OF 18

BLANK, WESSELINK, COOK & ASSOCIATES ENGINEERS - CONSULTANTS DECATUR, ILLINOIS

F.A.P. 774 (IL 32/33) SEC 107 WRS-1, 107BY, 107BY-1 & 107B-2

EFFINGHAM COUNTY