F.A.P RTE.	SECTION	COUNTY	TOTAL SHEETS	SHEET NO.
774	•	EFFINGHAM	344	192

STA. 1021+00.00 TO STA. 1022+50.00

FED. ROAD DIST. NO. 7 | ILLINOIS | FED. AID PROJECT

•107WRS-1, 107BY, 107BY-1 & 107B-2

CONTRACT NO. 94827

STAGE II (LT) STAGE I (RT)

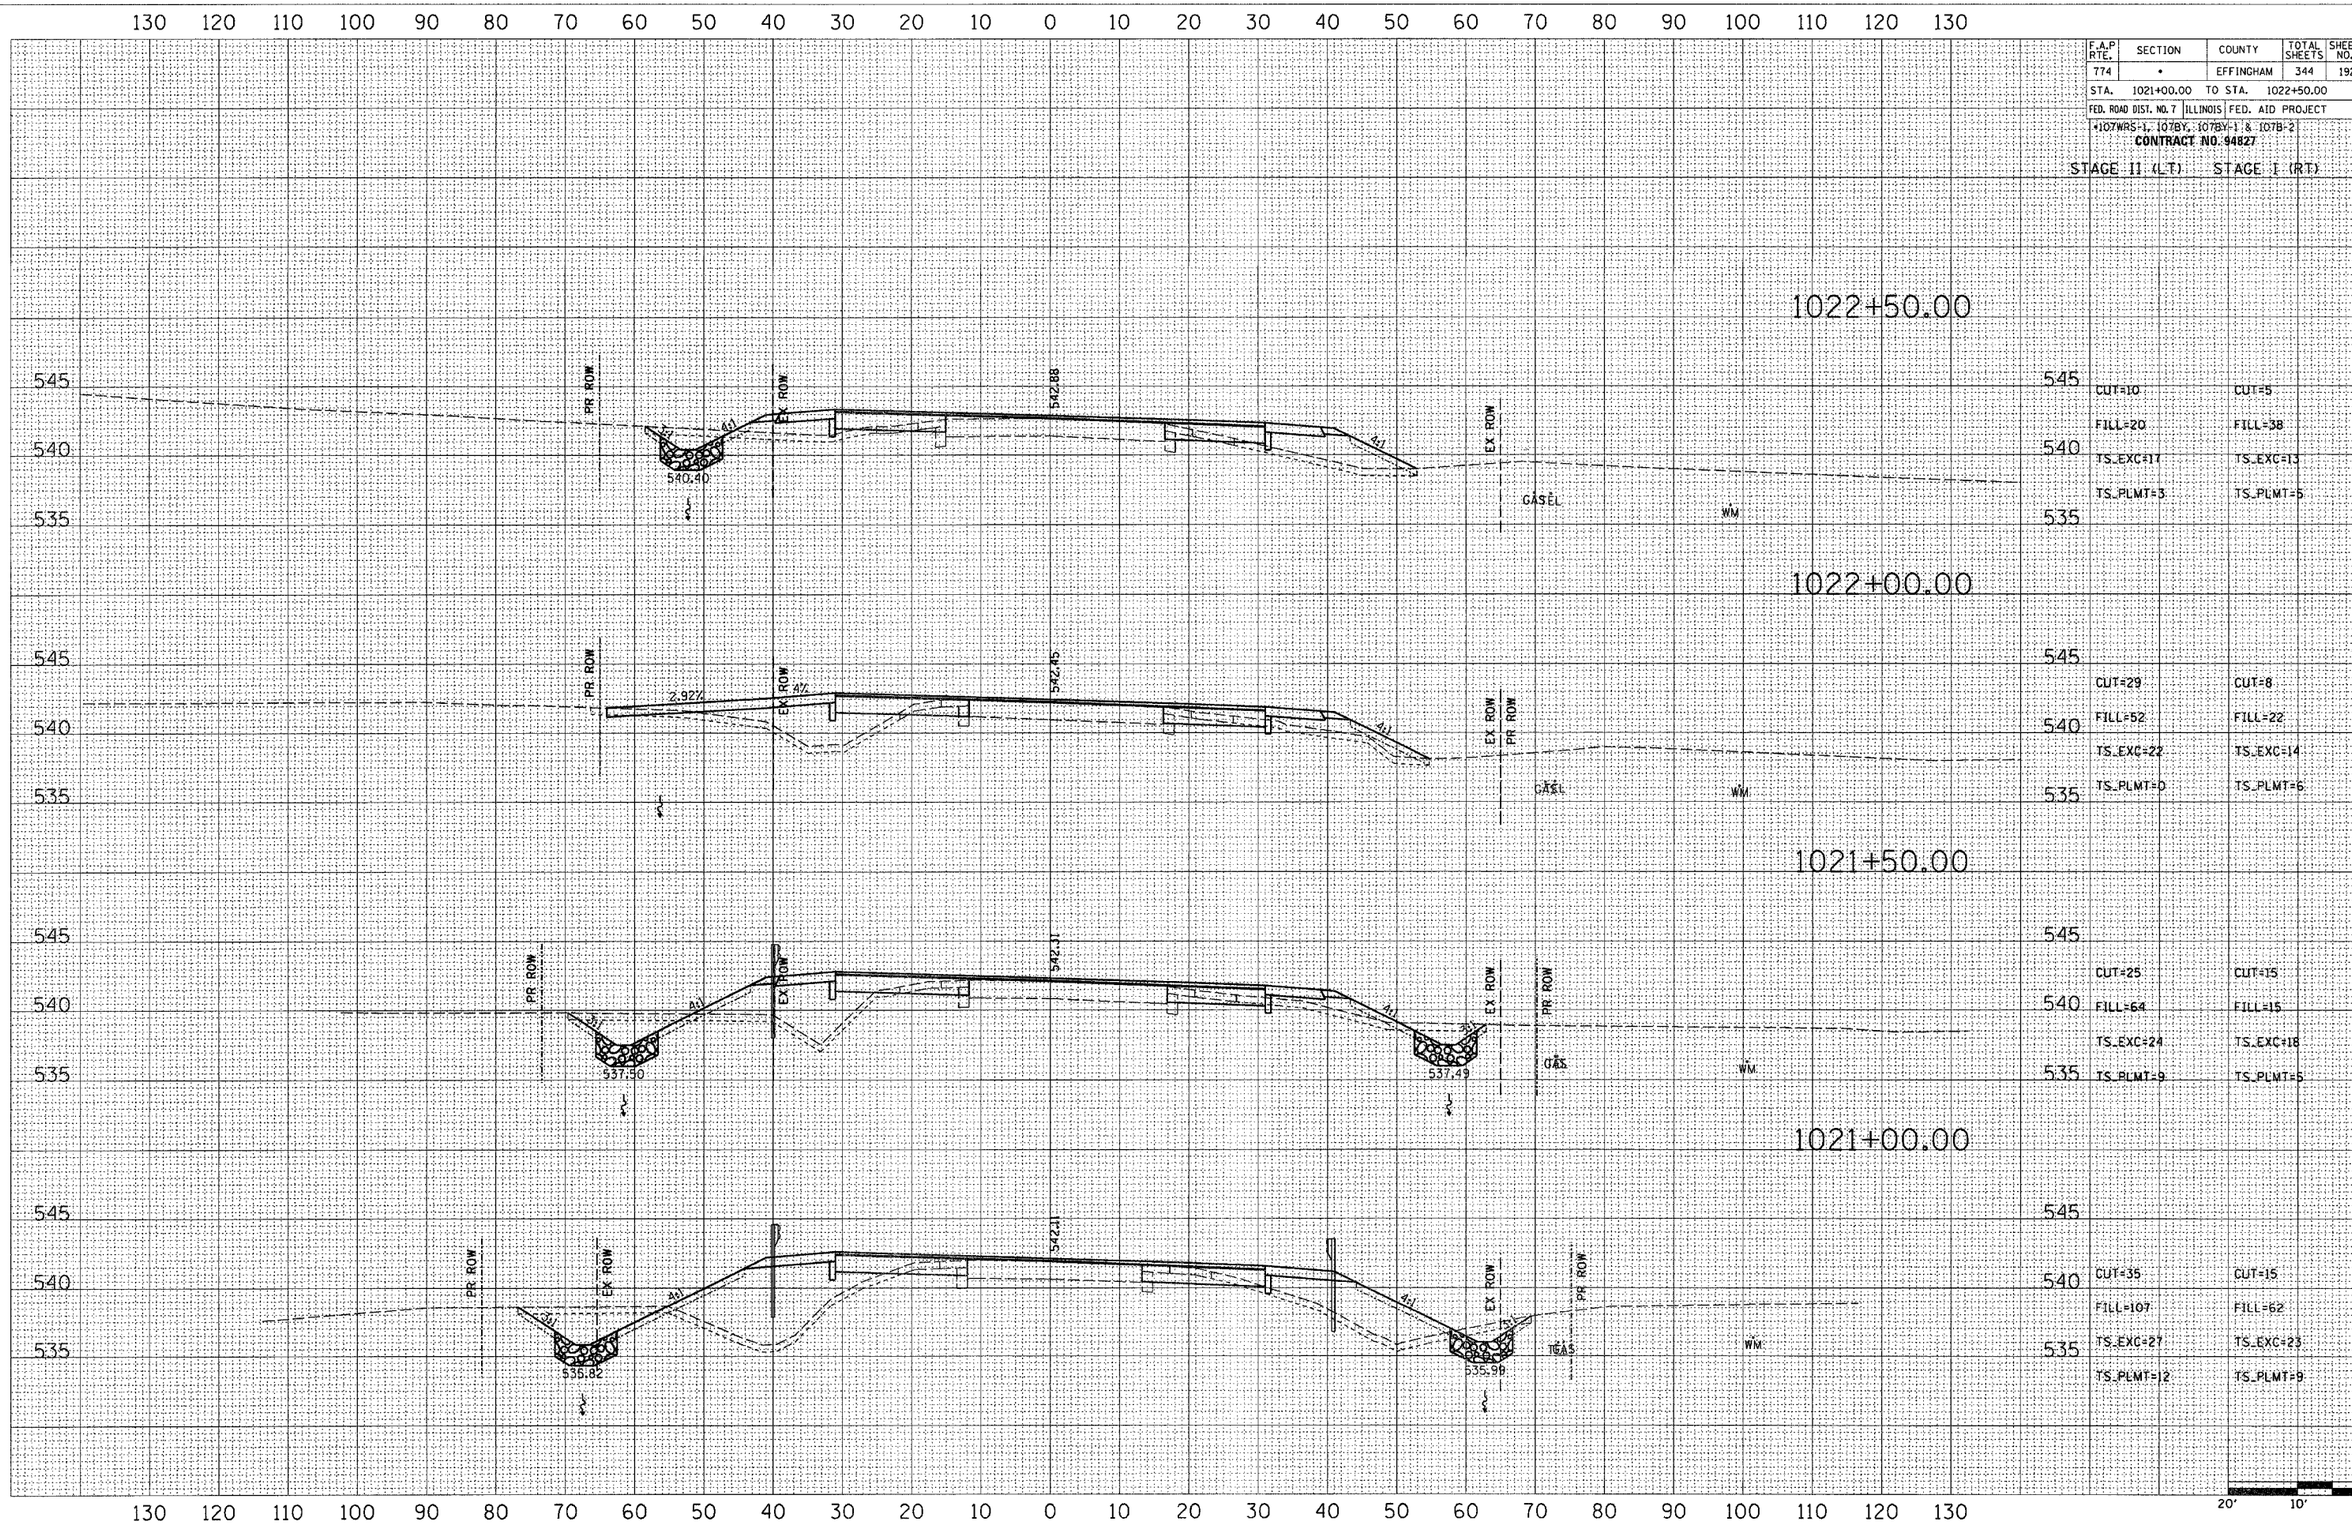

CUT=10	CUT=5		
FILL=20	FILL=38		
TS_EXC=17	TS_EXC=13		
TS_PLMT=3	TS_PLMT=5		
CUT=29	CUT=8		
FILL=52	FILL=22		
TS_EXC=22	TS_EXC=14		
TS_PLMT=0	TS_PLMT=6		
CUT=25	CUT=15		
FILL=64	FILL=15		
TS_EXC=24	TS_EXC=18		
TS_PLMT=9	TS_PLMT=5		
CUT=35	CUT=15		
FILL=107	FILL=62		
TS_EXC=27	TS_EXC=23		
TS_PLMT=12	TS_PLMT=9		

FINAL SURVEY: NOTE BOOK NO. | SURVEYED | PLOTTED | TEMPLATE | AREAS | AREAS CHECKED | BY | DATE

ORIGINAL SURVEY: NOTE BOOK NO. | SURVEYED | PLOTTED | TEMPLATE | AREAS | AREAS CHECKED | BY | DATE

10' 5' 0' 20' 10'

BLANK, WESSELINK, COOK & ASSOCIATES ENGINEERS - CONSULTANTS DECATUR, ILLINOIS F.A.P. 774 (IL 32/33) SEC 107WRS-1, 107BY, 107BY-1 & 107B-2 EFFINGHAM COUNTY