F.A.S. RTE.	SECTION	COUNTY	TOTAL SHEETS	SHEET NO
1887	6B-1	WILLIAMSON	27	11
STA. 262+55		TO STA. 263+25		
FED. ROAD DIST. NO. 7		ILLINOIS	FED. AID PROJECT	

CONTRACT NUMBER 98655

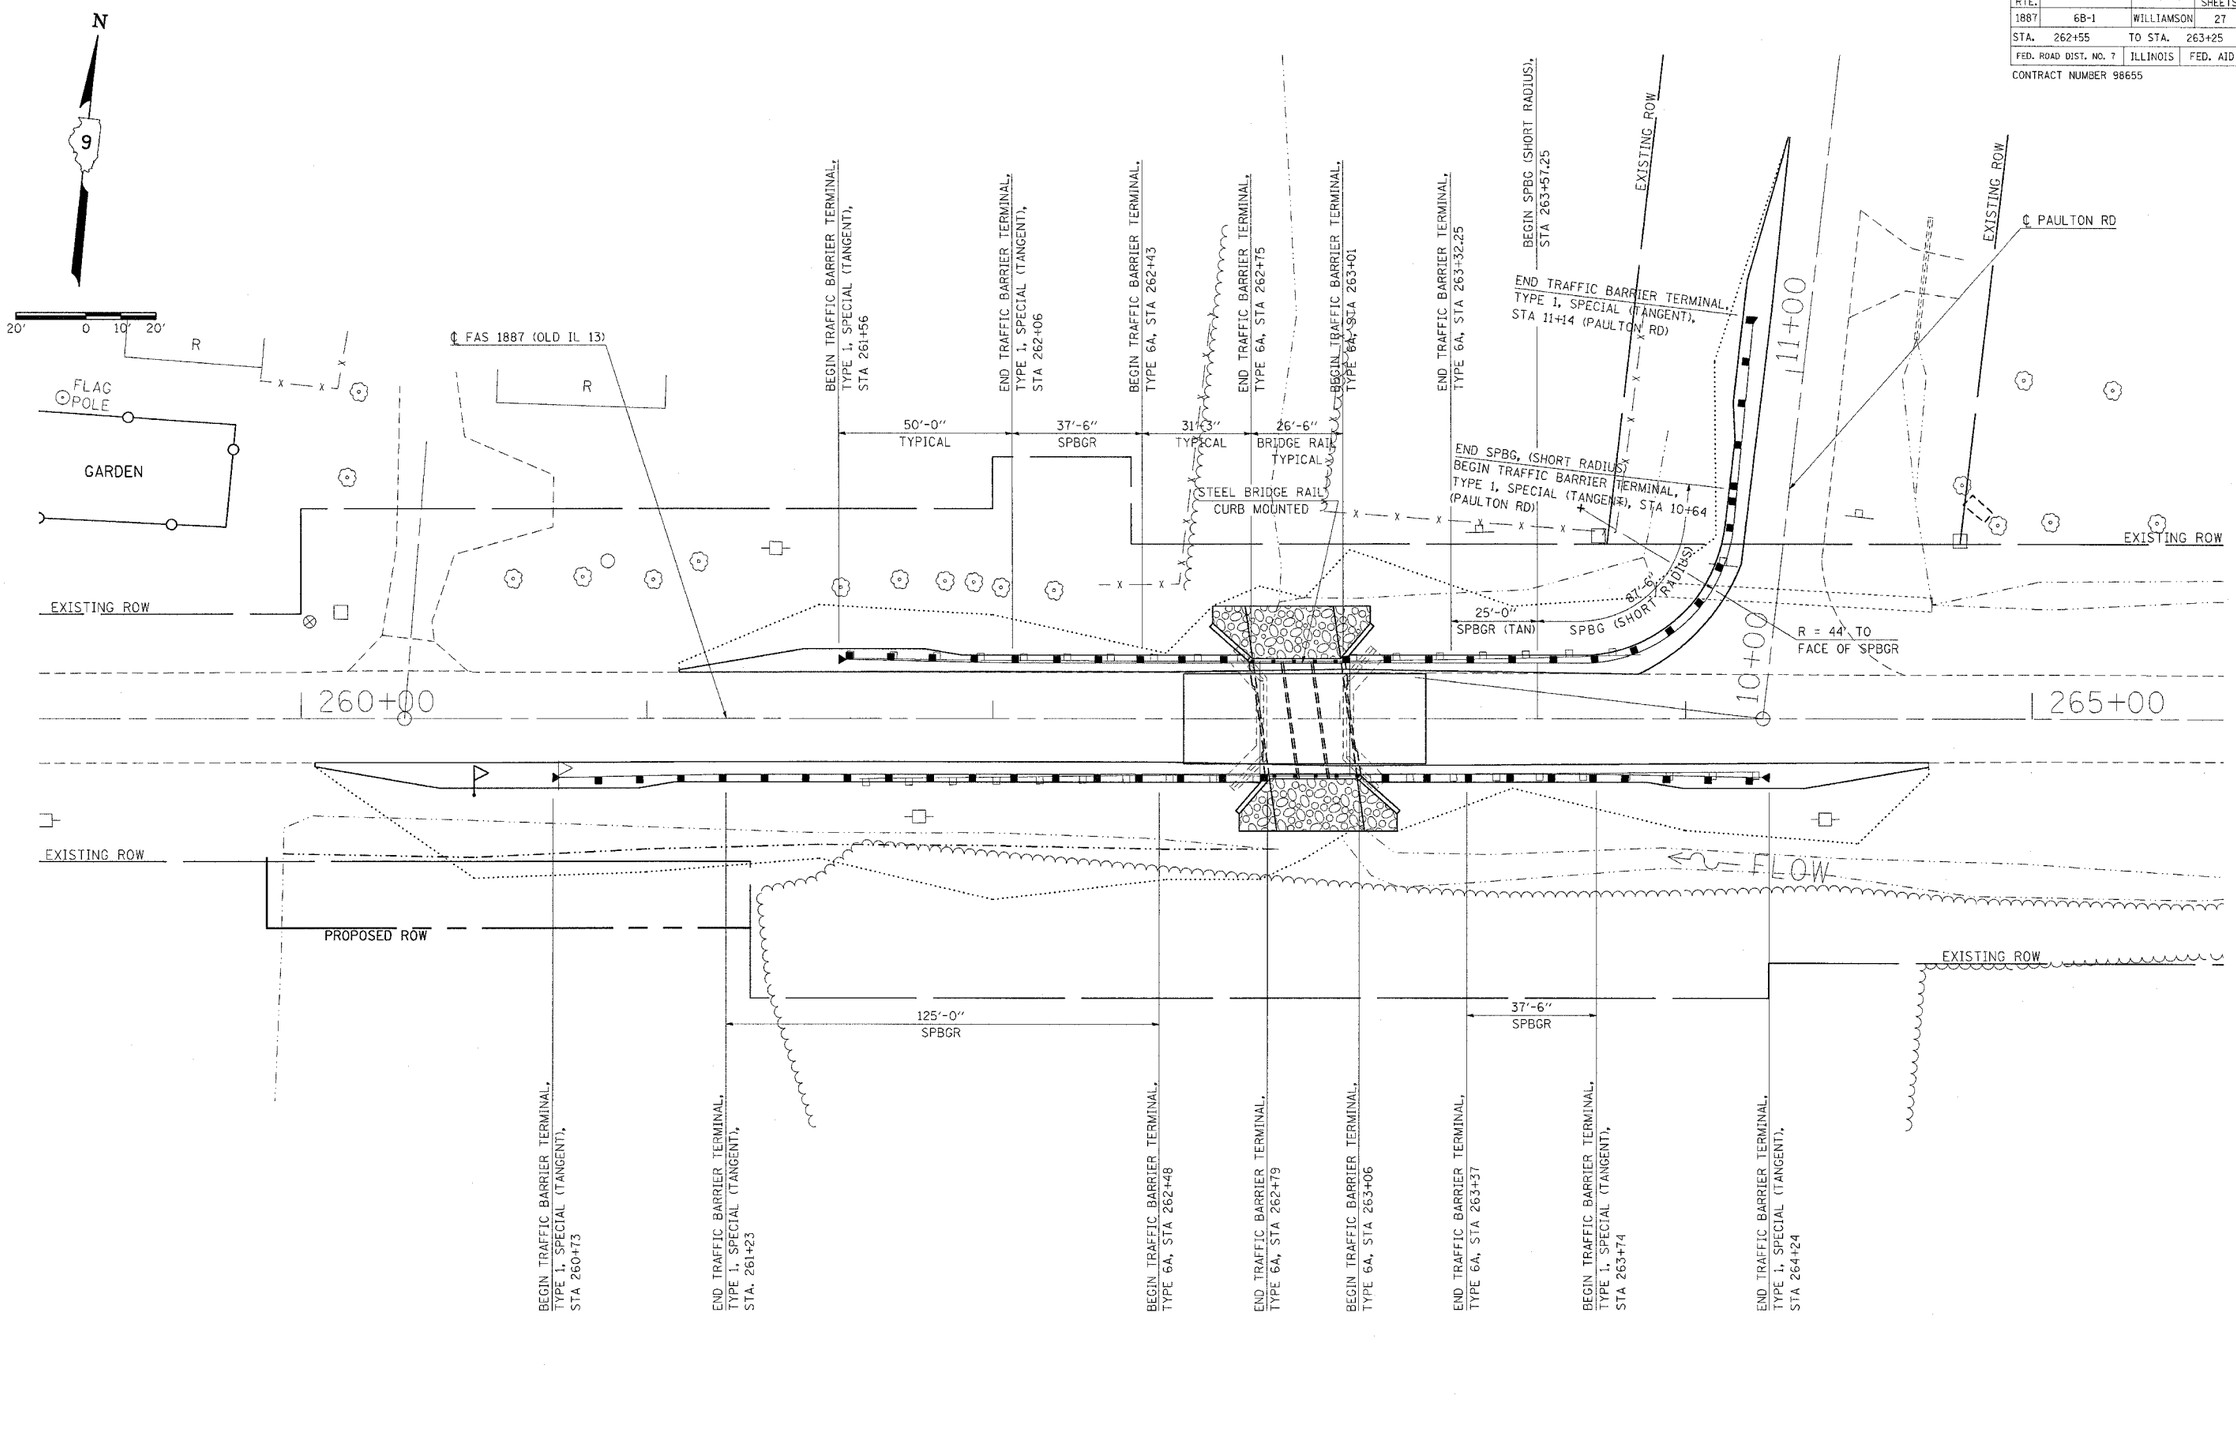

Tuesday, November 16, 2004 @ 10:30:46 AM
c:\pw_pw1\d982282\d982282gs.dgn LV=1-2-63
c:\pw_pw1\d982282\d982282ts.dgn LV=1-15,17,19-28,24-56,58-59

GUARDRAIL LAYOUT SHEET

SN 100–2021