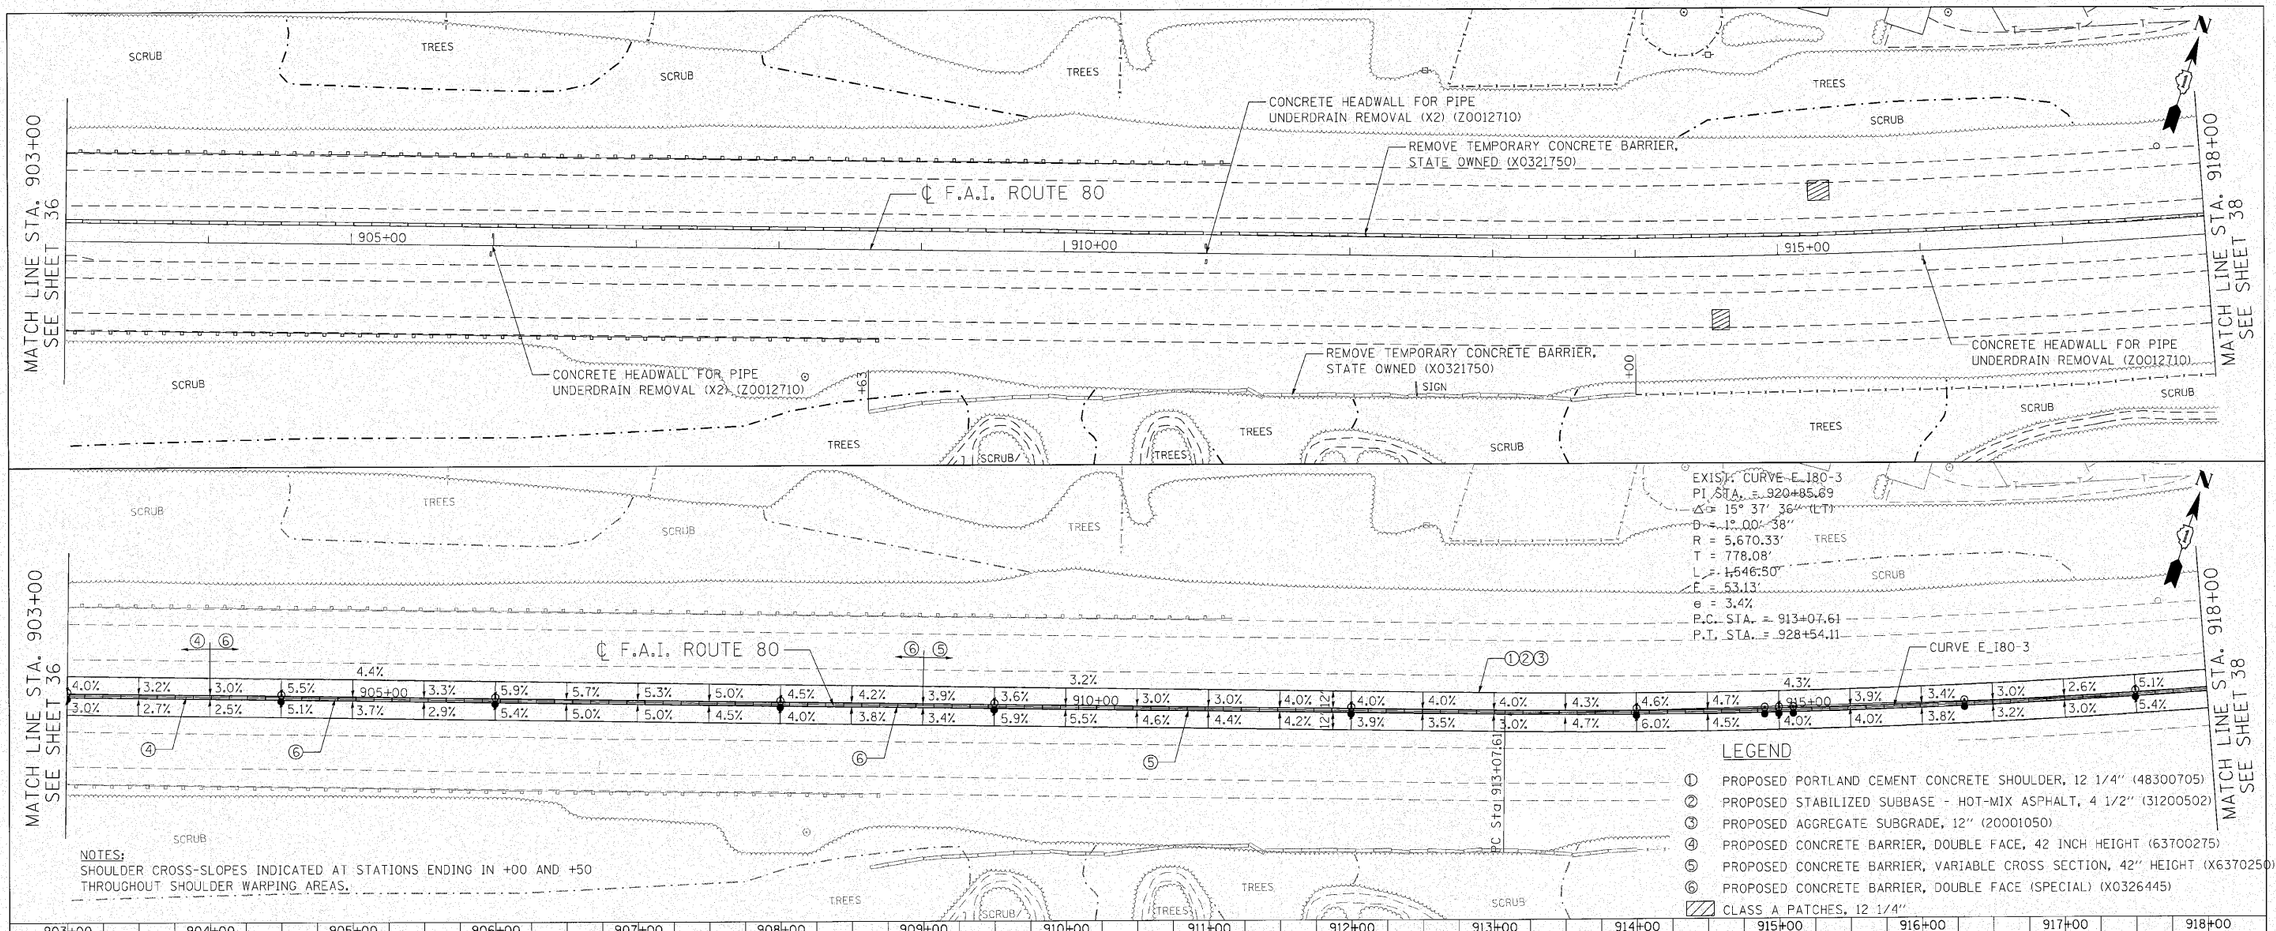


| TOP OF WALL | 903+00 | | 904+00 | | 905+00 | | 906+00 | | 907+00 | | 908+00 | | 909+00 | | 910+00 | | 911+00 | | 912+00 | | 913+00 | | 914+00 | | 915+00 | | 916+00 | | 917+00 | | 918+00 |
|---|---|---