CONTRACT NO. 62478

F.A.P RTE.	SECTION	COUNTY	TOTAL SHEETS	SHEET NO.
353	(12&13)WRS-4	WILL	608	553
STA. 522+00.00		TO STA. 523+00.00		
FED. ROAD DIST. NO. 1	ILLINOIS	FED. AID PROJECT		

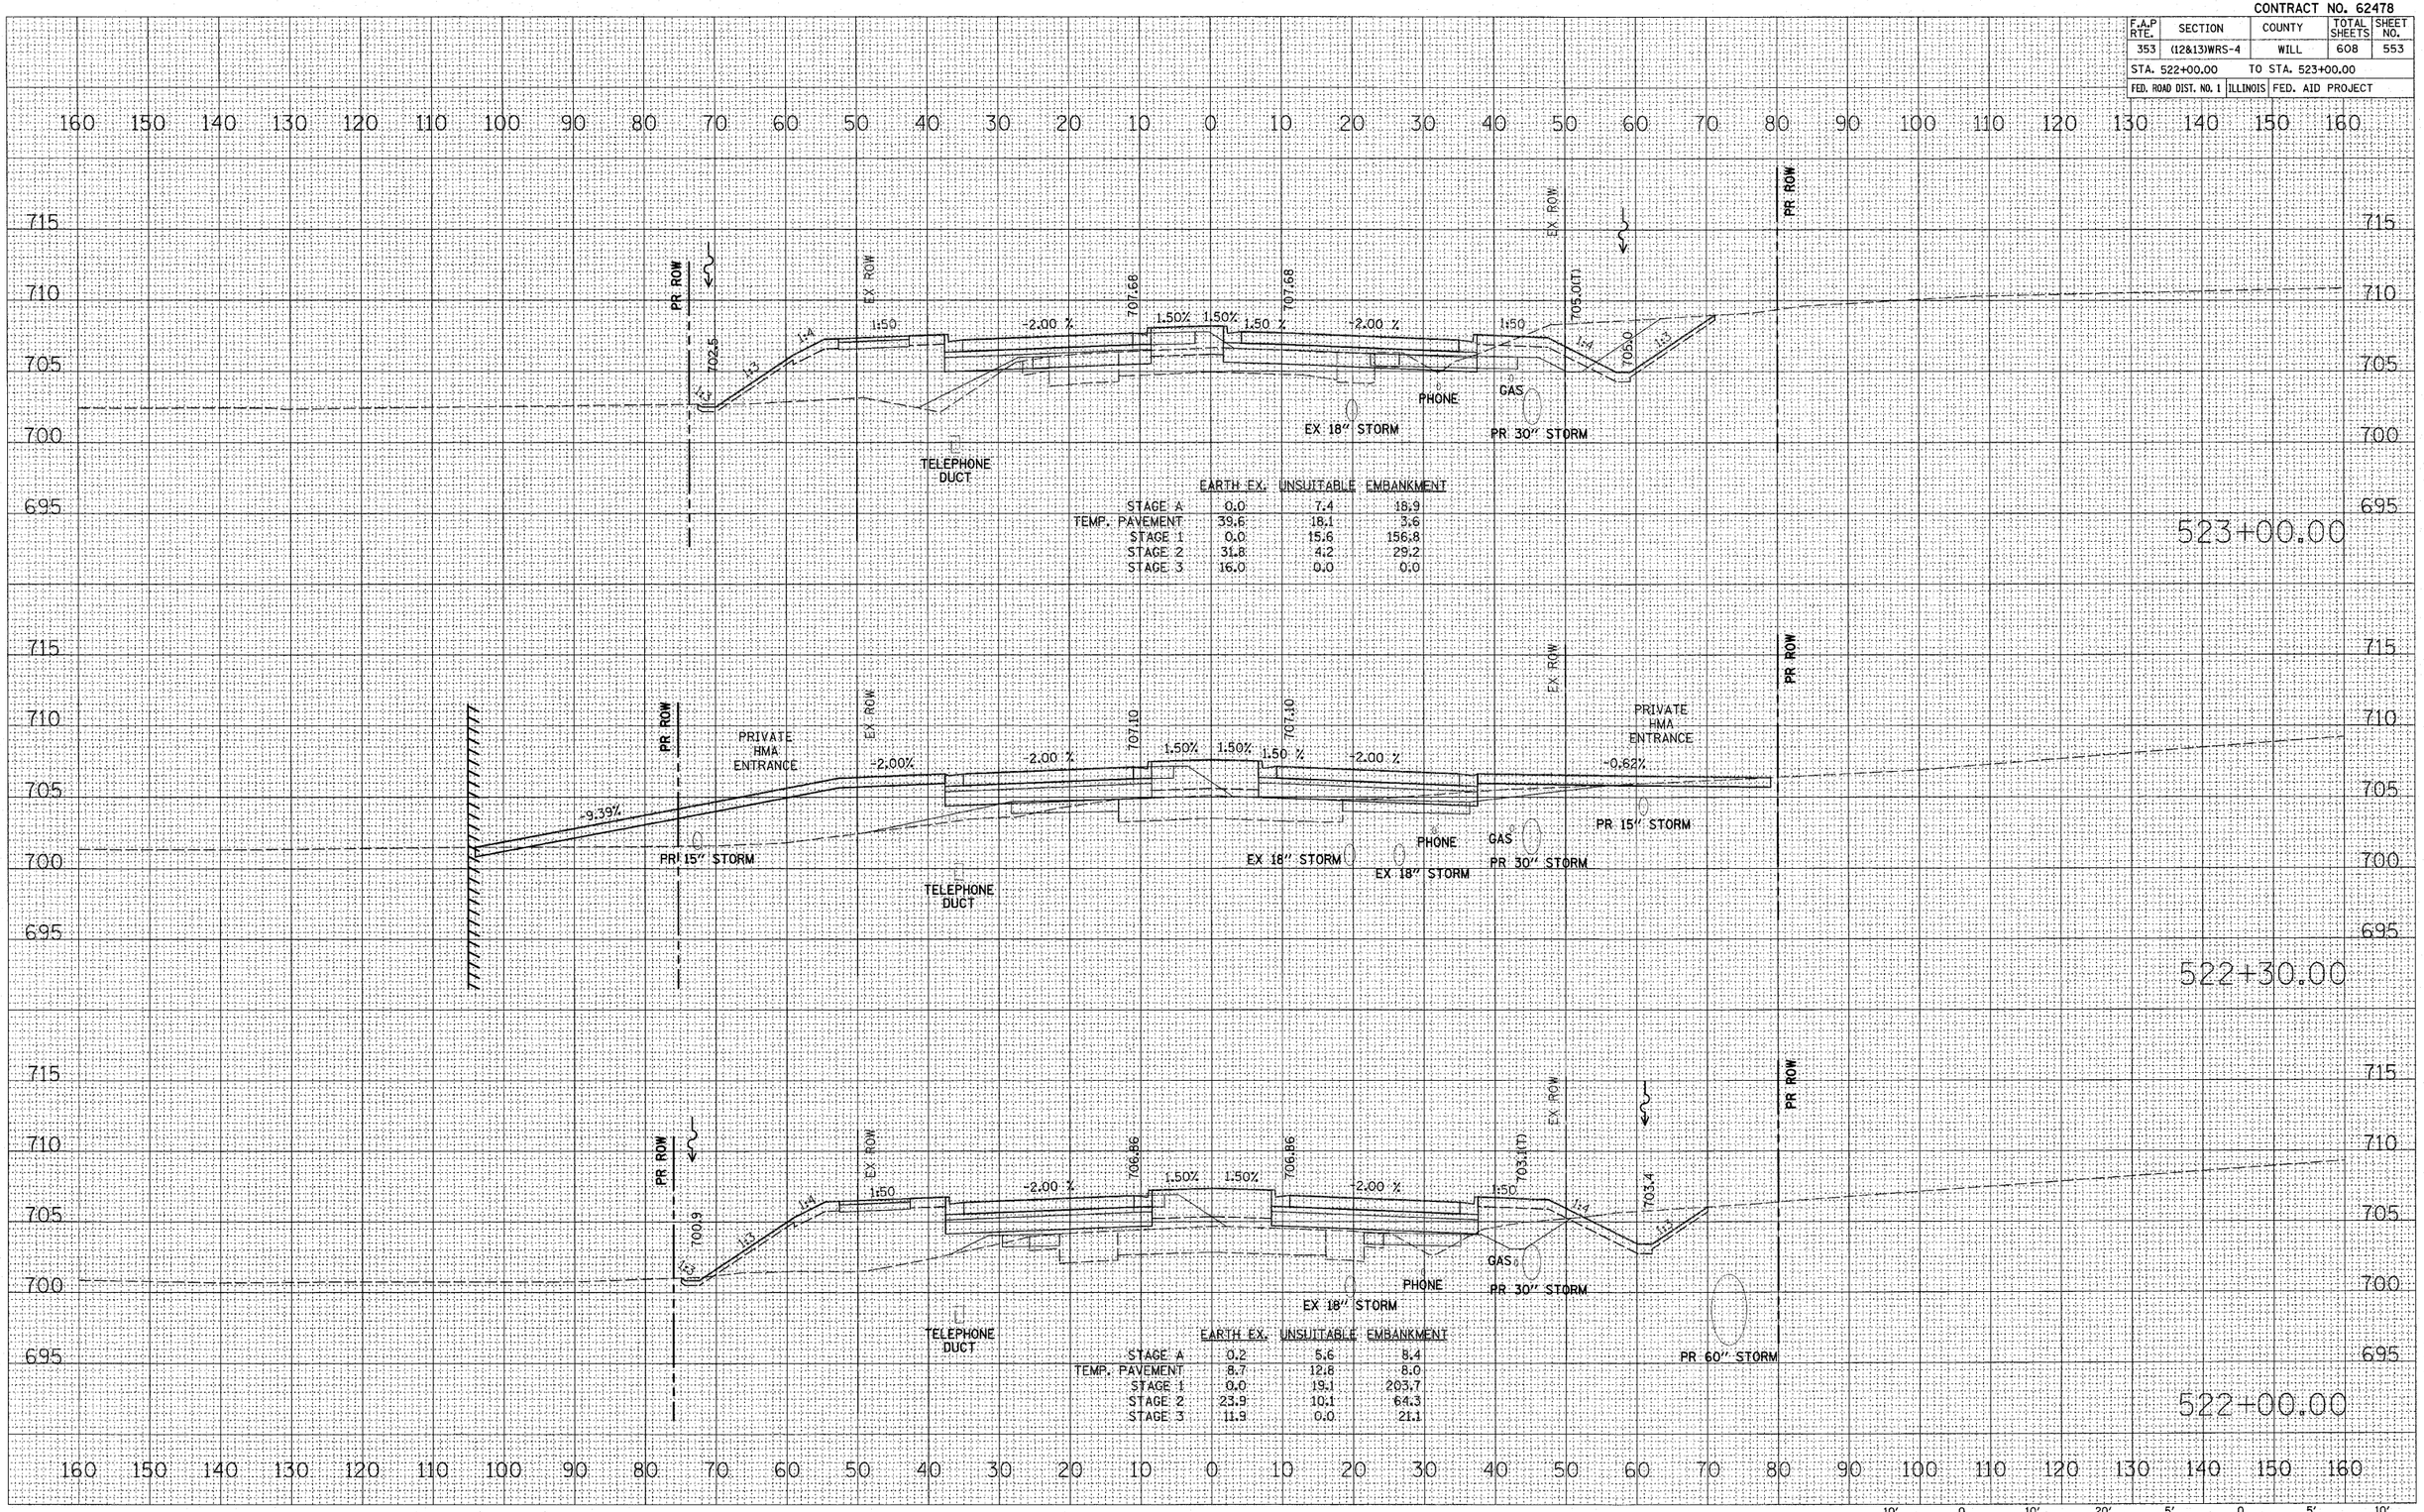

	EARTH EX.	UNSUITABLE	EMBANKMENT
STAGE A	0.0	7.4	18.9
TEMP. PAVEMENT	39.6	18.1	3.6
STAGE 1	0.0	15.6	156.8
STAGE 2	31.8	4.2	29.2
STAGE 3	16.0	0.0	0.0

	EARTH EX.	UNSUITABLE	EMBANKMENT
STAGE A	0.2	5.6	8.4
TEMP. PAVEMENT	8.7	12.8	8.0
STAGE 1	0.0	19.1	203.7
STAGE 2	23.9	10.1	64.3
STAGE 3	11.9	0.0	21.1

HORIZONTAL SCALE 10' 0 10' 20'

VERTICAL SCALE 5' 0 5' 10'

U.S. ROUTE 30

FINAL SURVEY	BY	DATE
SURVEYED		
PLOTTED		
NOTE BOOK TEMPLATE		
AREAS		
AREAS CHECKED		
NO.		

ORIGINAL SURVEY	BY	DATE
SURVEYED		
PLOTTED		
NOTE BOOK TEMPLATE		
AREAS		
AREAS CHECKED		
NO.		

PLOT DATE = 6/10/2010
FILE NAME = J:\1351\cad\sheets\16 xsec\D1622470-sht01.dgn
PLOT SCALE = 10.0000 ' / IN.
USER NAME = bjg