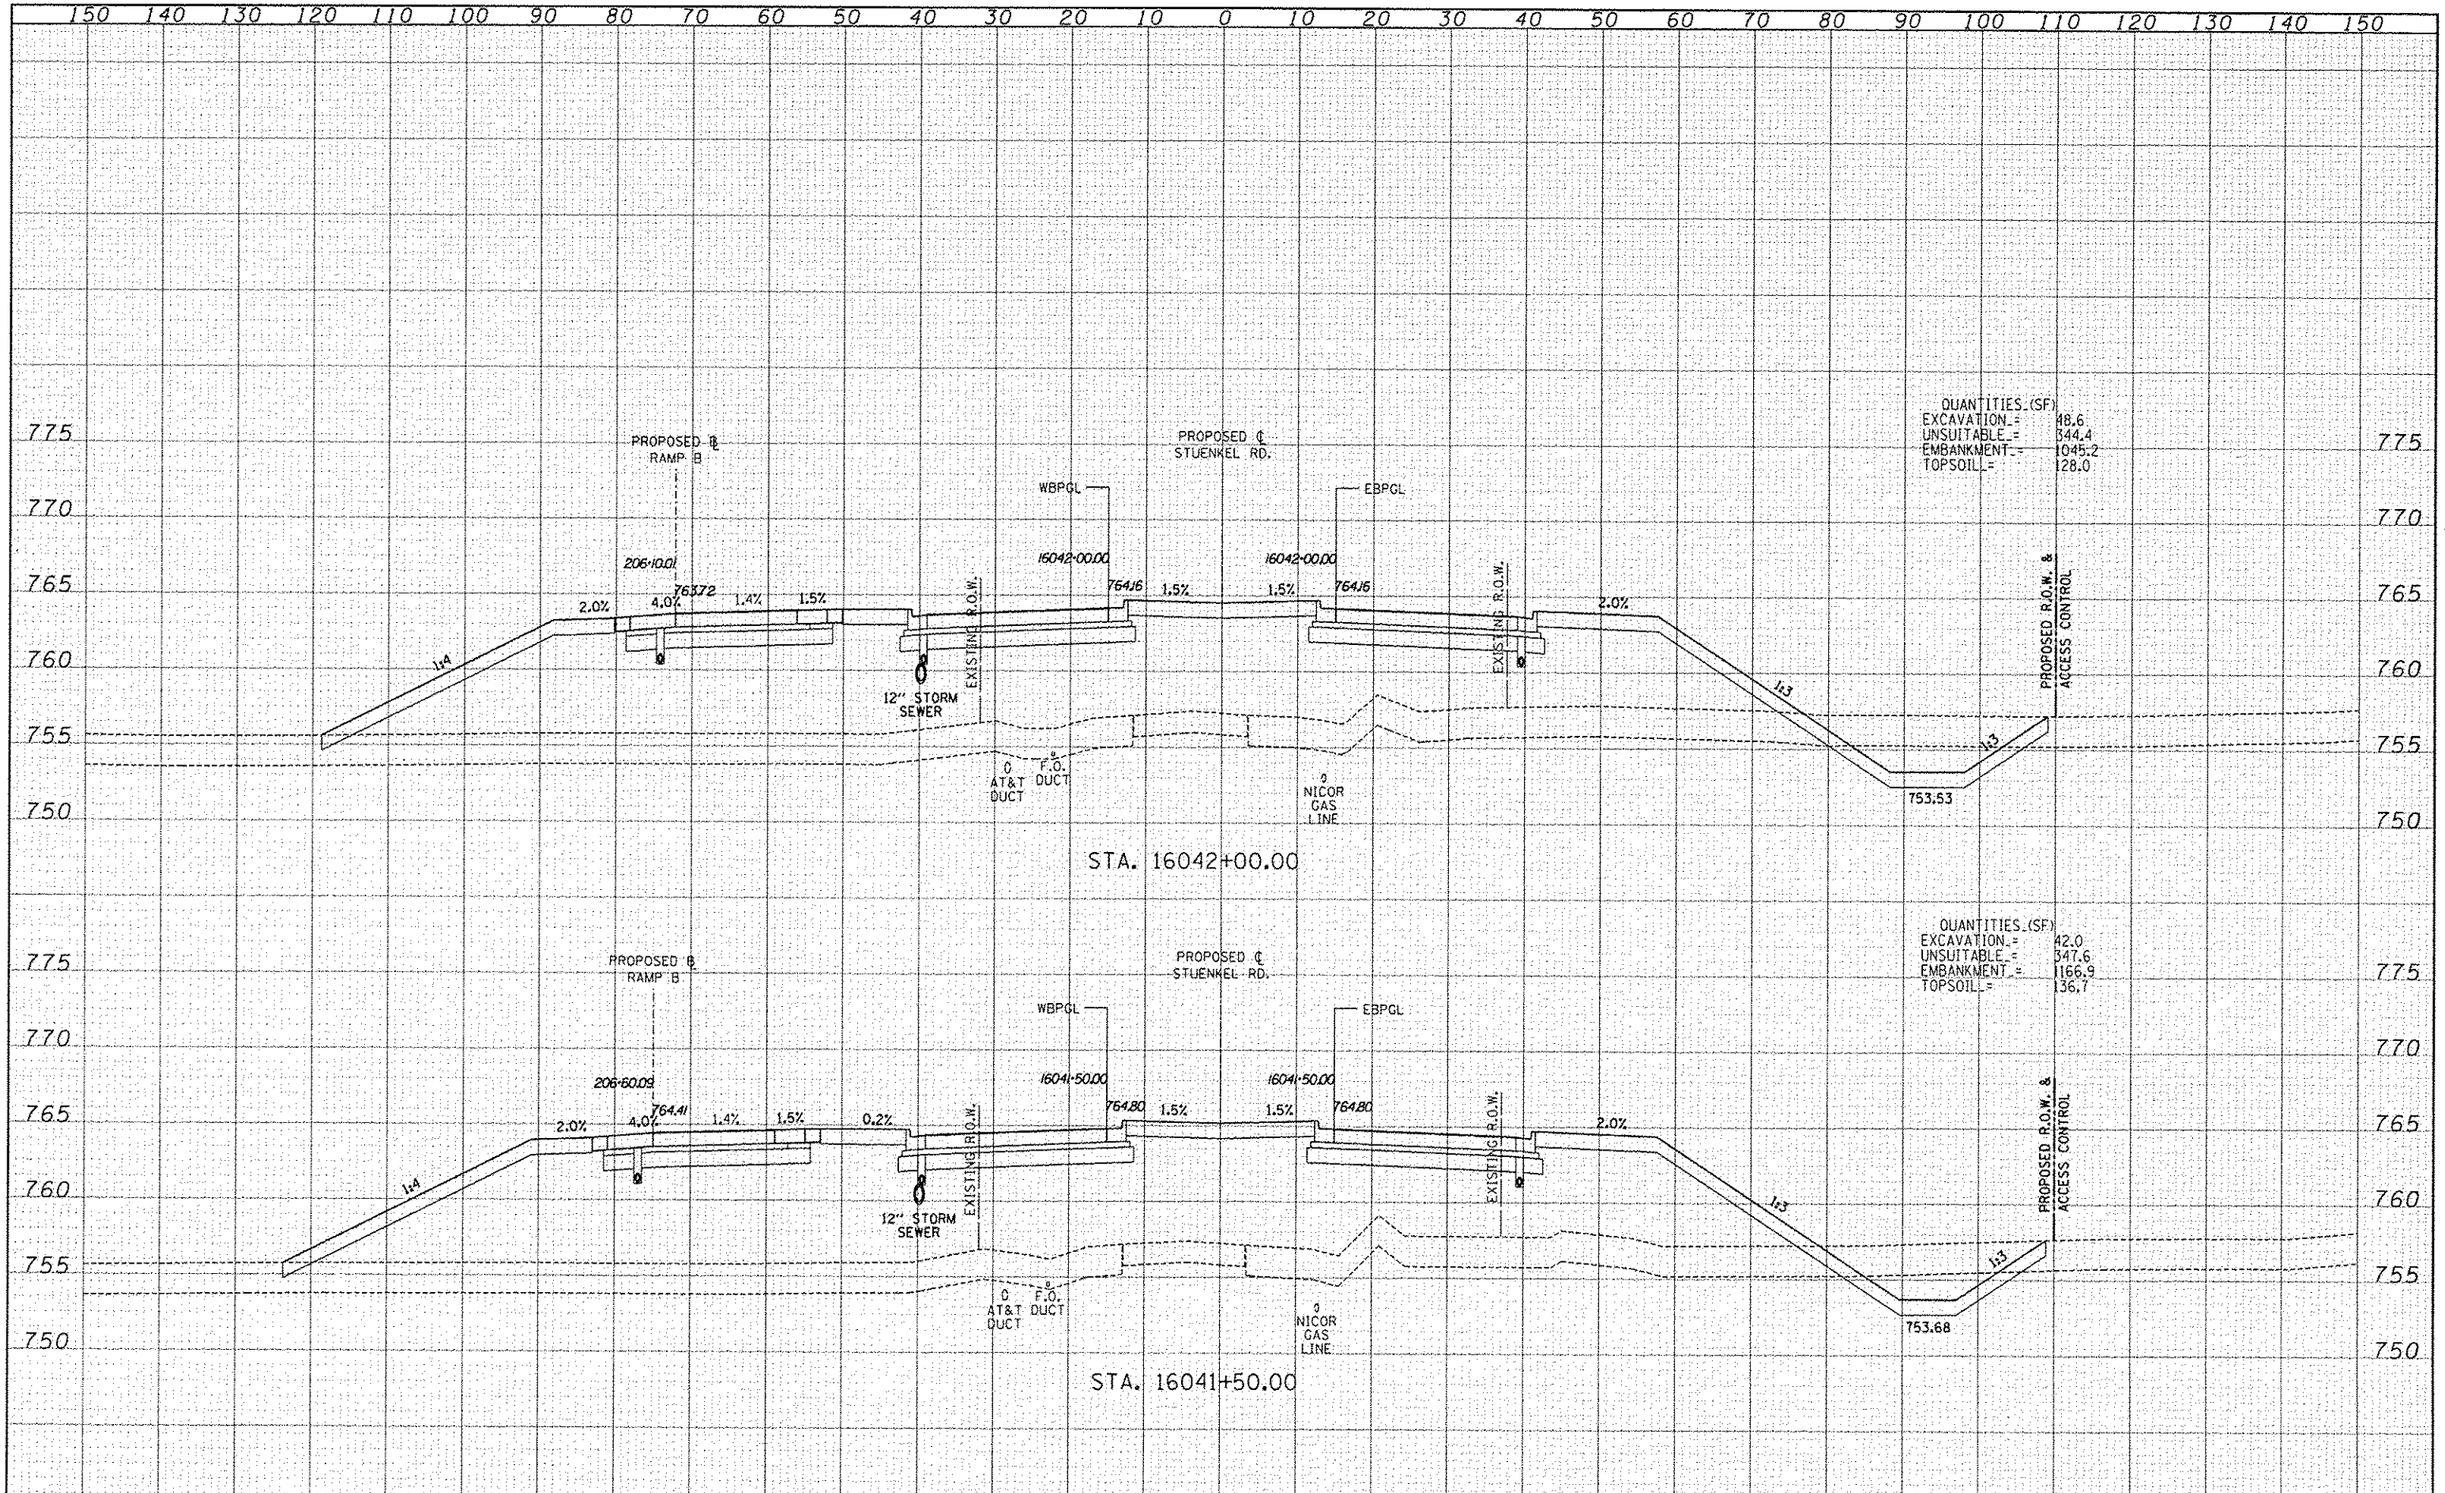
PROPOSED ℄ RAMP B
PROPOSED ℄ STUENKEL RD.
WBPGL
EBPGL
206+10.01
763.72
16042+00.00
764.16
16042+00.00
764.16
2.0%
4.0%
1.4%
1.5%
1.5%
1.5%
2.0%
1:4
1:3
1:3
EXISTING R.O.W.
EXISTING R.O.W.
12" STORM SEWER
AT&T DUCT
F.O. DUCT
NICOR GAS LINE
753.53
PROPOSED R.O.W. & ACCESS CONTROL
QUANTITIES (SF)
EXCAVATION = 48.6
UNSUITABLE = 344.4
EMBANKMENT = 1045.2
TOPSOIL = 128.0
STA. 16042+00.00
PROPOSED ℄ RAMP B
PROPOSED ℄ STUENKEL RD.
WBPGL
EBPGL
206+60.09
764.41
16041+50.00
764.80
16041+50.00
764.80
2.0%
4.0%
1.4%
1.5%
0.2%
1.5%
1.5%
2.0%
1:4
1:3
1:3
EXISTING R.O.W.
EXISTING R.O.W.
12" STORM SEWER
AT&T DUCT
F.O. DUCT
NICOR GAS LINE
753.68
PROPOSED R.O.W. & ACCESS CONTROL
QUANTITIES (SF)
EXCAVATION = 42.0
UNSUITABLE = 347.6
EMBANKMENT = 1166.9
TOPSOIL = 136.7
STA. 16041+50.00
7.75
7.70
7.65
7.60
7.55
7.50

| | | |