ROUTE	SECTION	CITY	TOTAL SHEETS	SHEET NO.
F.A.U. 8526	09-00053-00-PV	FLORA	25	8
CONTRACT NO. 95611		ILLINOIS	PROJECT M-ARA-5023(010)	

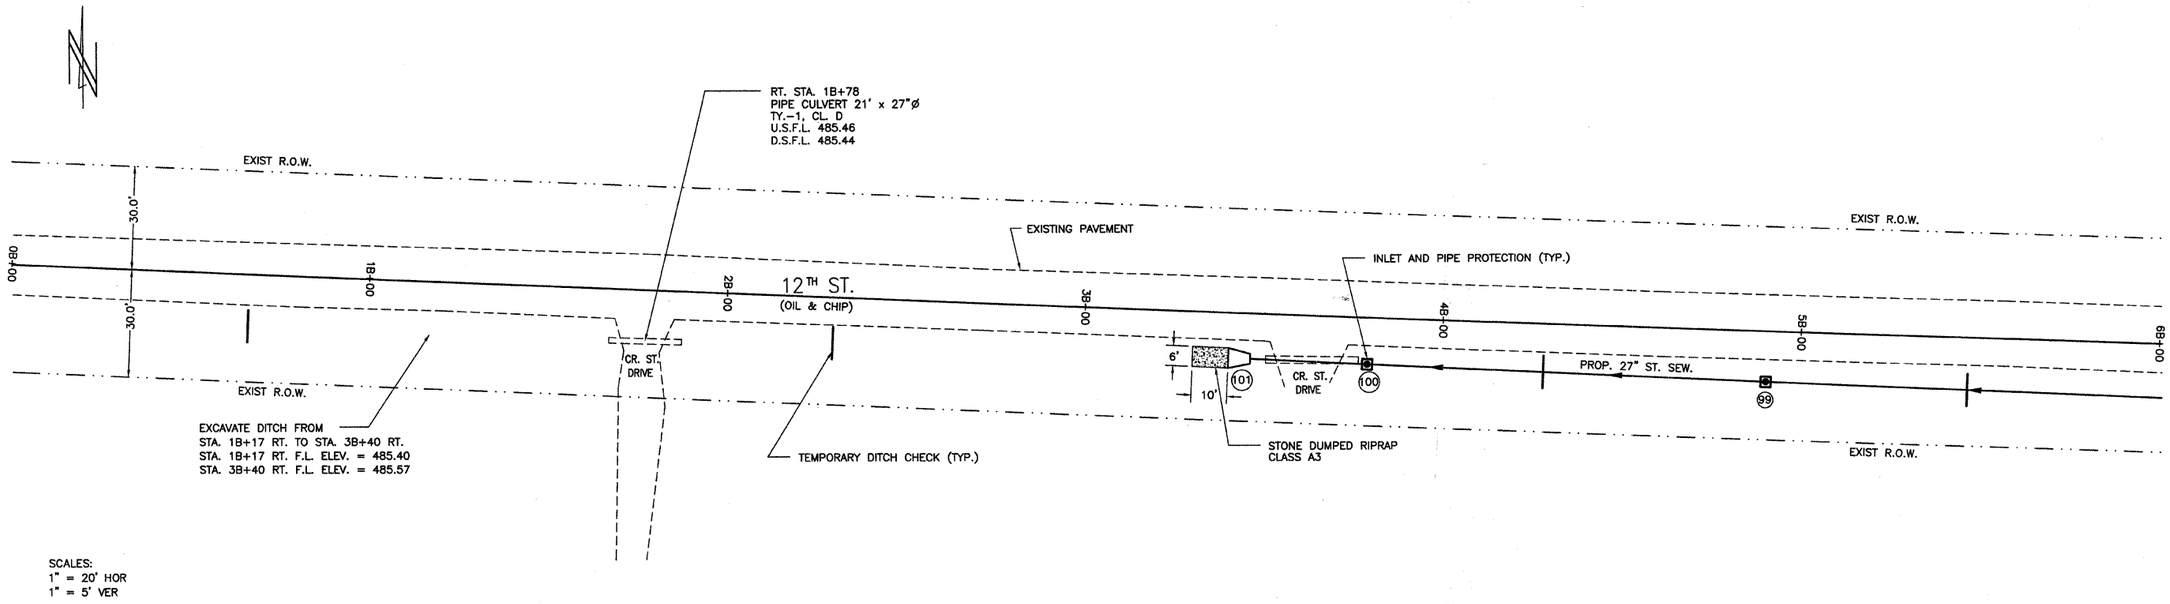

PIPE CULVERT REMOVAL	FOOT	TR. B'FILL
RT. STA. 1B+78	21	2.5 CU YD
RT. STA. 3B+62	26	
	TOTAL 47 FOOT	
PIPE CULVERTS, CLASS D, TYPE 1 27"	FOOT	
RT. STA. 1B+78	21	

INLET AND PIPE PROTECTION	EACH	
RT. STA. 3B+79 TO 6B+00	2	
TEMPORARY DITCH CHECKS	FOOT	
RT. STA. 3B+79 TO 6B+00	48	
STONE DUMPED RIPRAP, CLASS A3	TON	
RT. STA. 3B+40	4	
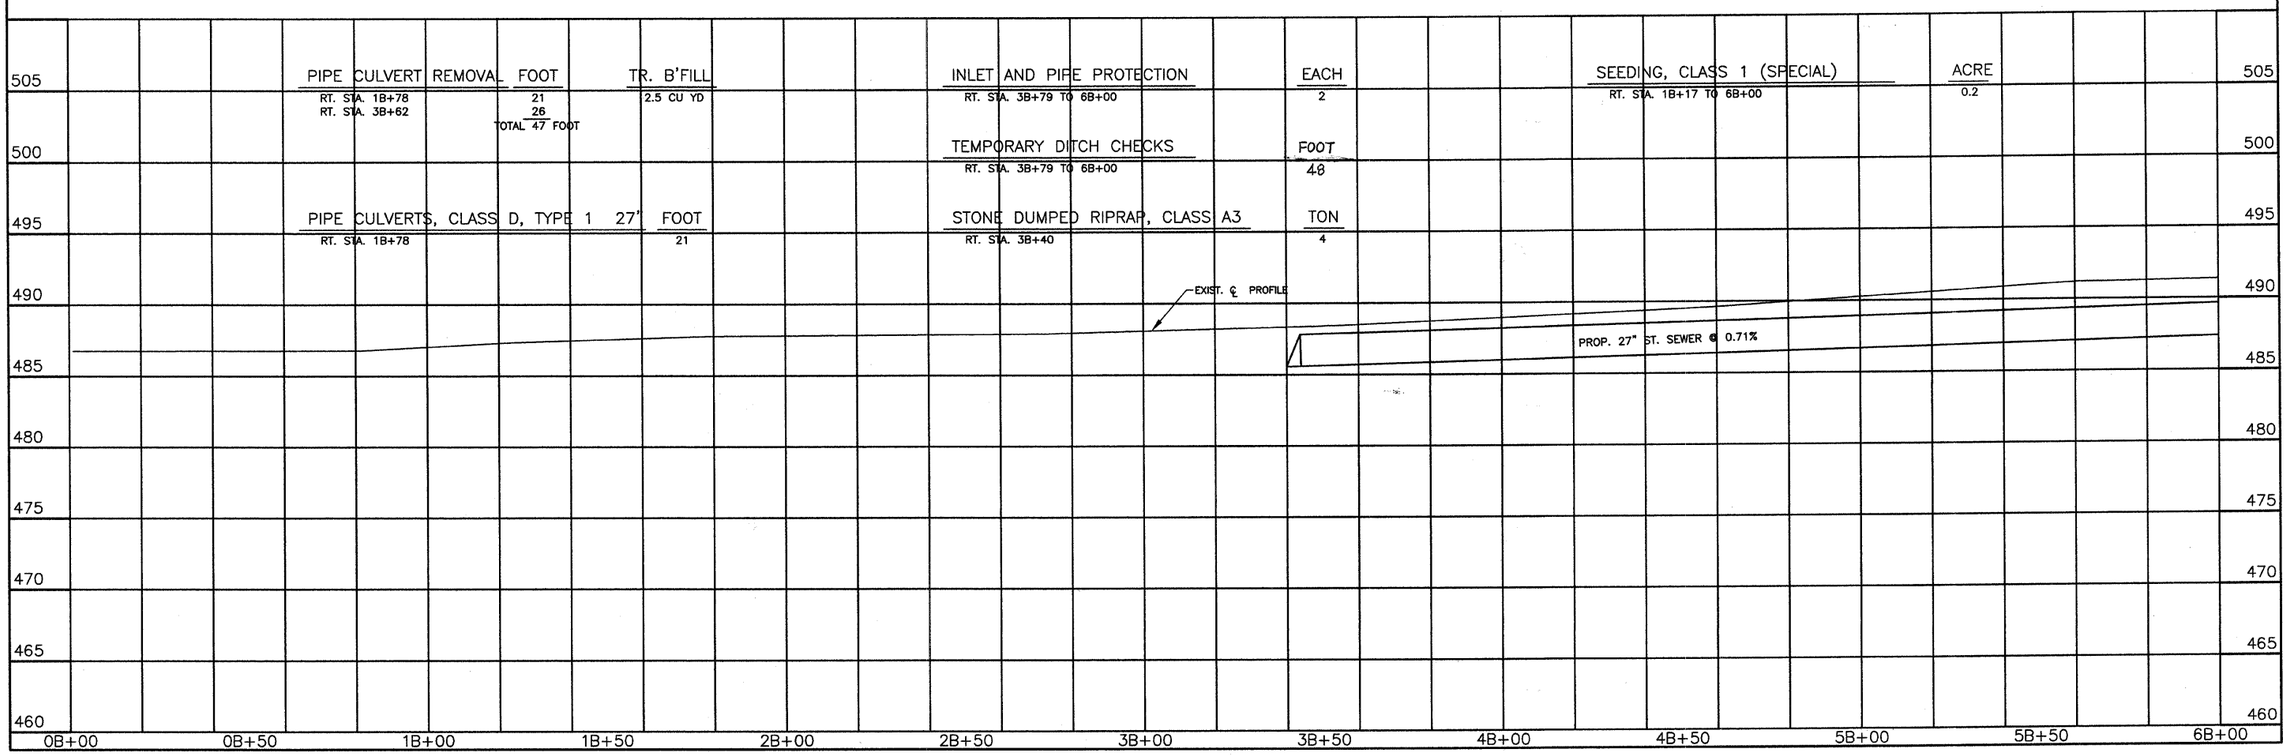
SEEDING, CLASS 1 (SPECIAL)	ACRE	
RT. STA. 1B+17 TO 6B+00	0.2