ROUTE	SECTION	COUNTY	TOTAL SHEETS	SHEET NUMBER
	08-00037-00-BT	SALINE	47	16
ELDORADO – IDOT		BIKE/PEDESTRIAN PATH		

PROJECT # TCSP-IL08(012) CONTRACT NO. 99345

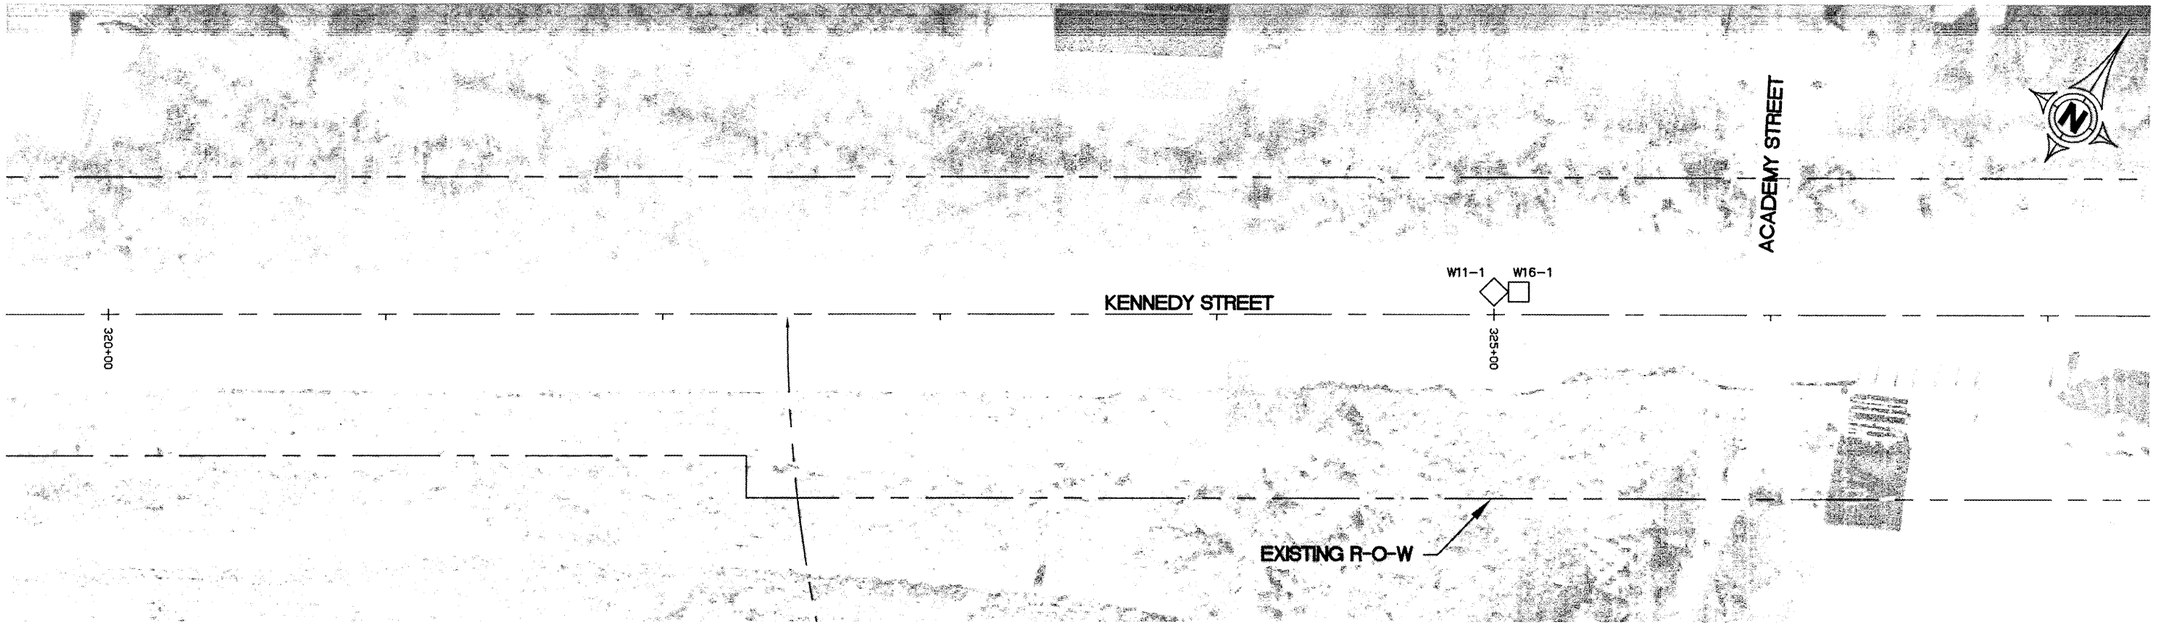

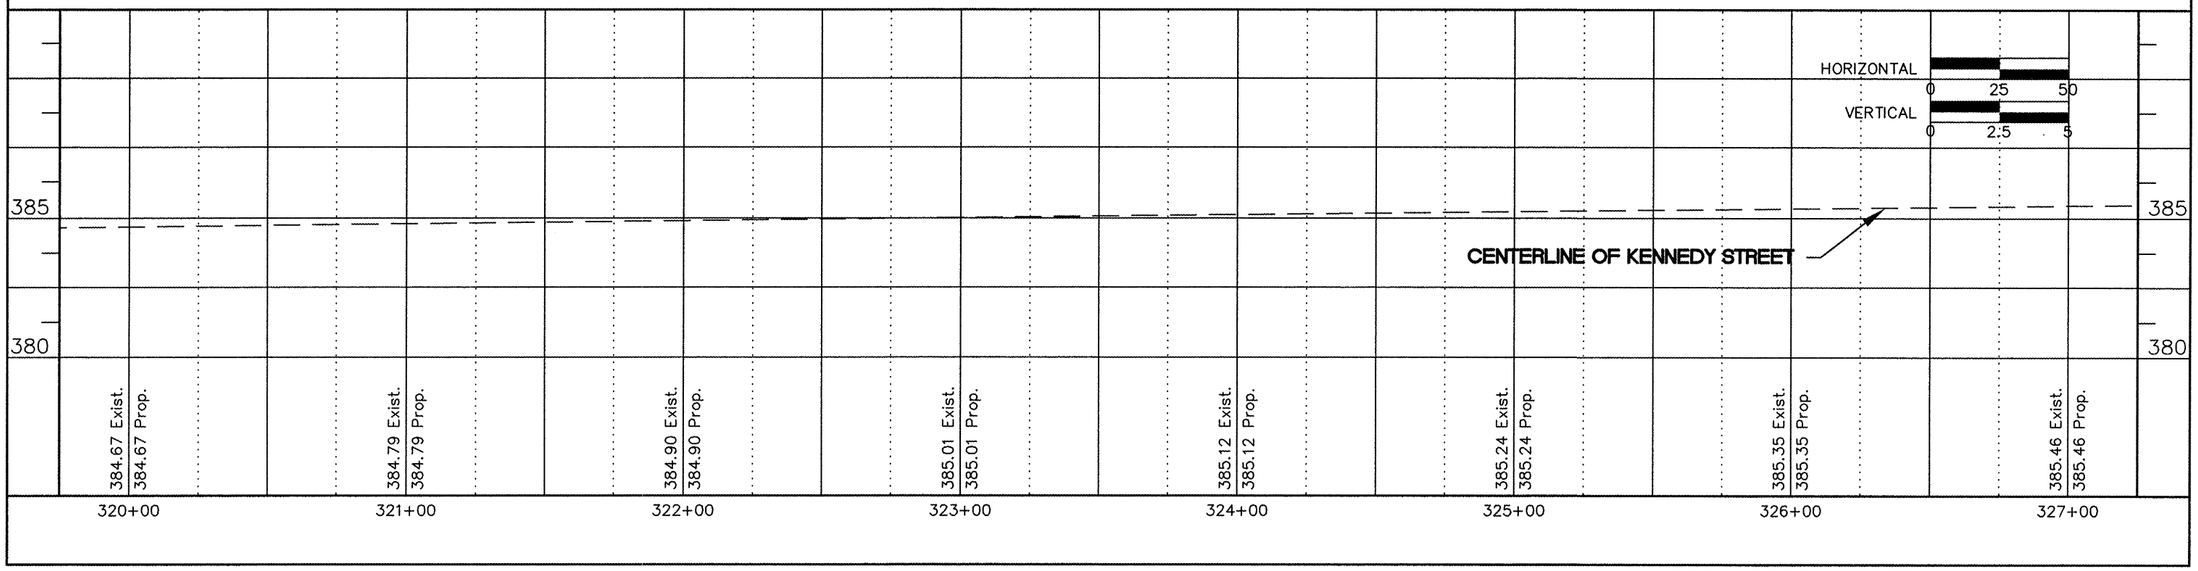

18 Dec 2008 - 1:27pm X:\2005\05138\cec\Eldorado Plans\05138 Eldorado Base.dwg: Layout Tab 'STA 320+00 (16)'