EXIST. CURVE EMAIN-7
PI STA. = 2627+34.53
Δ = 9° 48′ 48″ (LT)
D = 0° 55′ 00″
R = 6,250.47′
T = 536.58′
L = 1,070.54′
E = 22.99′
e = _____
T.R. = _____
S.E. RUN = _____
P.C. STA. = 2621+97.95
P.T. STA. = 2632+68.49

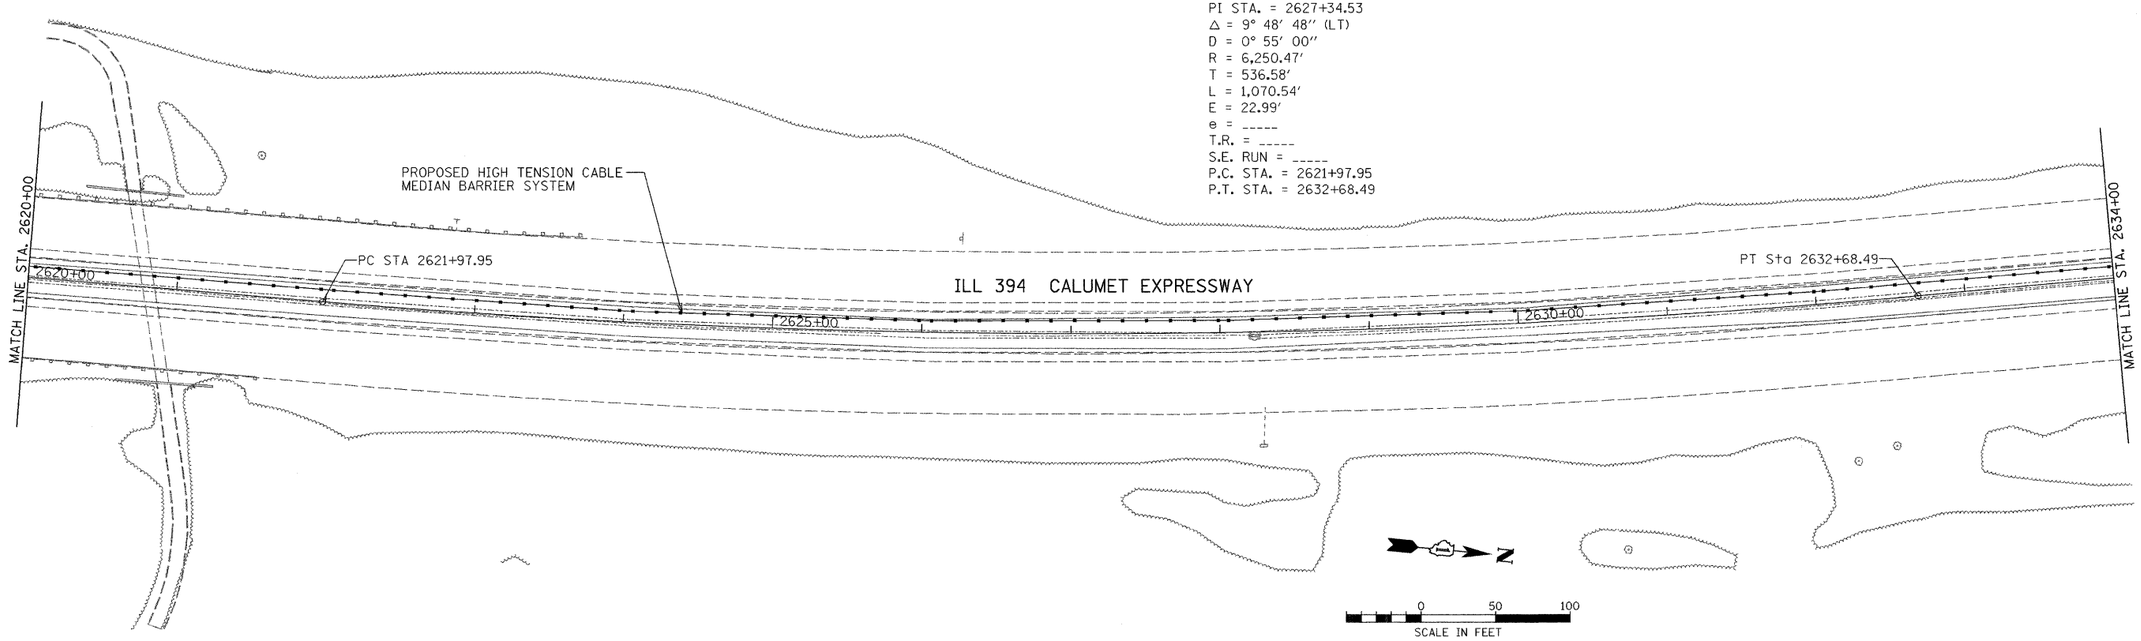

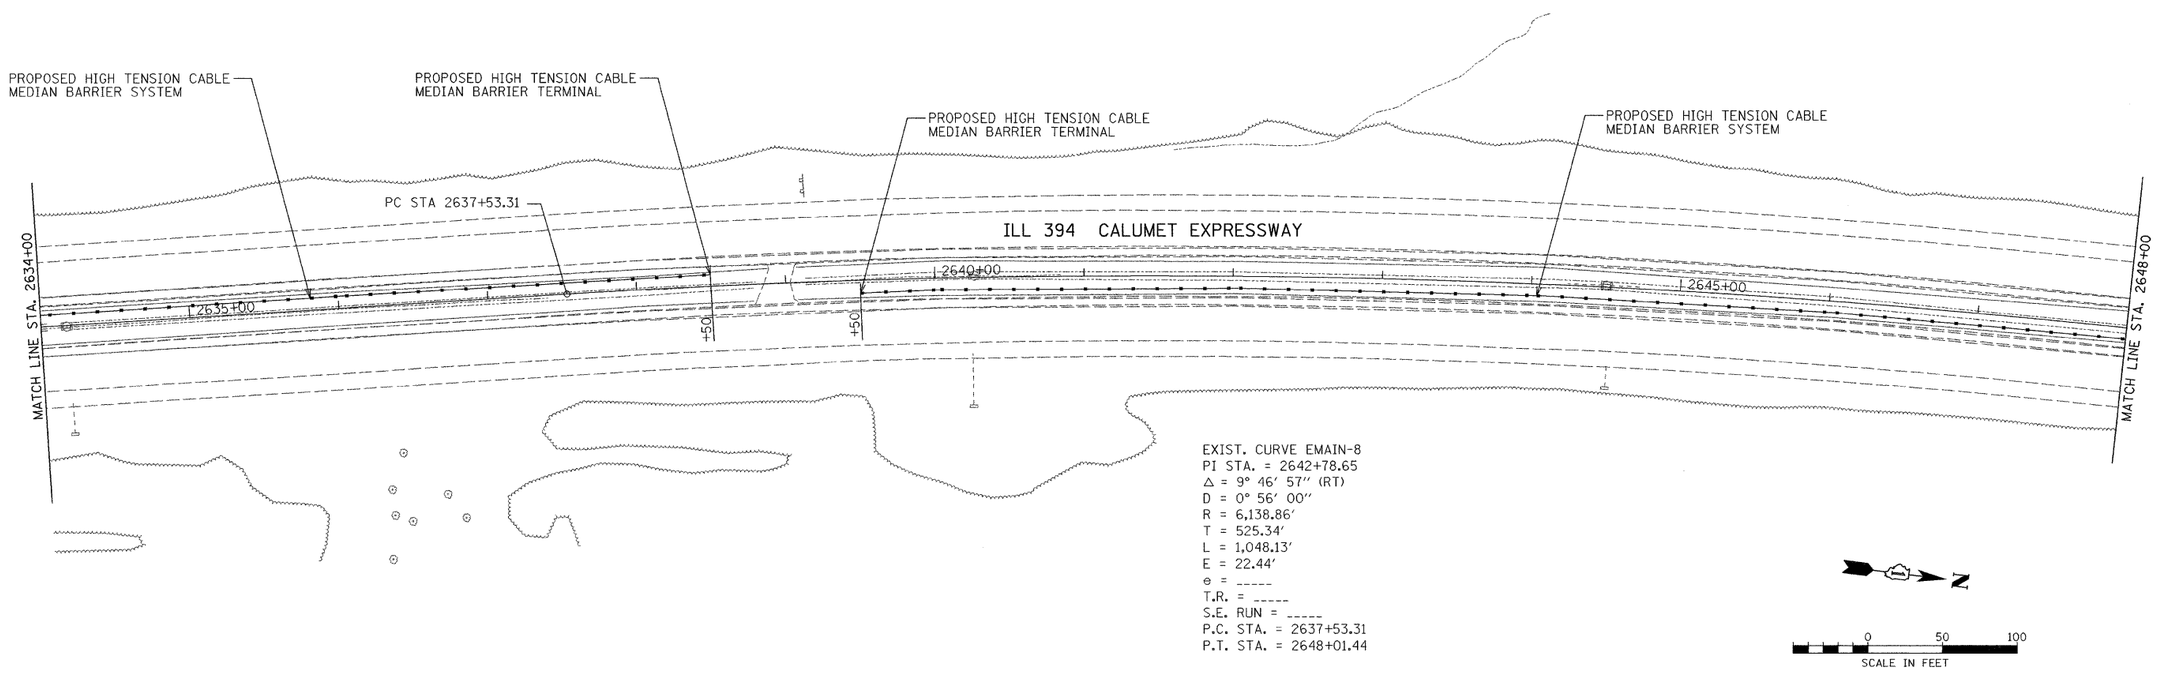

EXIST. CURVE EMAIN-8
PI STA. = 2642+78.65
Δ = 9° 46′ 57″ (RT)
D = 0° 56′ 00″
R = 6,138.86′
T = 525.34′
L = 1,048.13′
E = 22.44′
e = _____
T.R. = _____
S.E. RUN = _____
P.C. STA. = 2637+53.31
P.T. STA. = 2648+01.44

FILE NAME = $FILEL$	USER NAME = _USER_	DESIGNED -	REVISED -	STATE OF ILLINOIS DEPARTMENT OF TRANSPORTATION	EXISTING AND PROPOSED ROADWAY PLAN	F.A.P RTE.	SECTION	COUNTY	TOTAL SHEETS	SHEET NO.
		DRAWN -	REVISED -			332	2007-044 I	WILL & COOK	53	29
	PLOT SCALE = 50.0000 ′ / IN.	CHECKED -	REVISED -					CONTRACT NO. 60D34		
	PLOT DATE = 1/2/2008	DATE -	REVISED -		SCALE: 1″ = 50′ SHEET NO. OF SHEETS STA. TO STA.	FED. ROAD DIST. NO.	ILLINOIS	FED. AID PROJECT		

h:\Jobs2006\2006328-32\CAD\IDOT_Trans\dgn\00\ILL394_Plan24.dgn
1/2/2008 11:29 AM