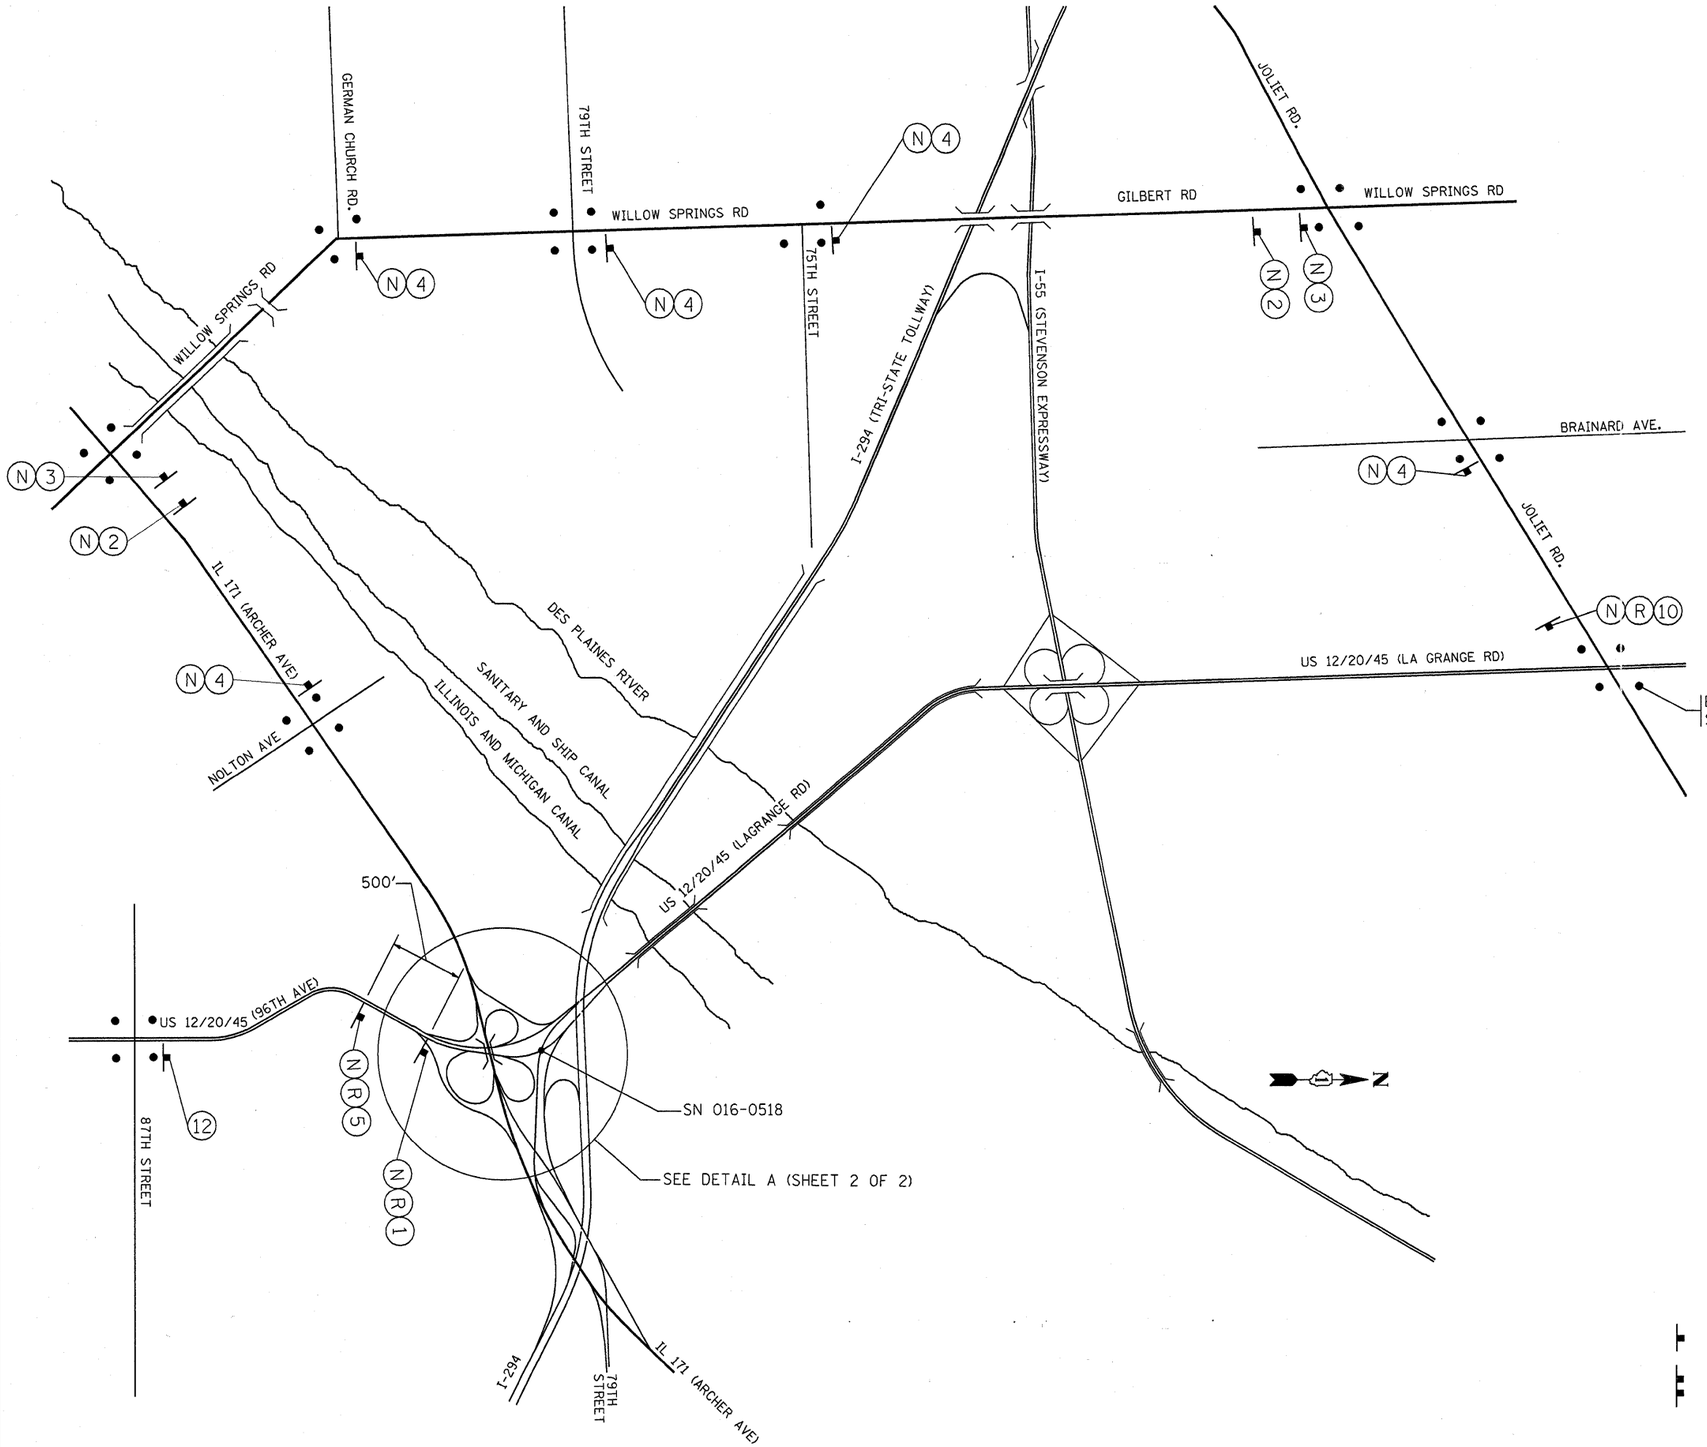


(R) LA GRANGE RD
(N) NORTH
M3-1 2412

1 DETOUR AHEAD
W20-2(0) 48

DETOUR (R) — 2
DETOUR (R) — 3
DETOUR (R) — 4

5 ROAD CLOSED AHEAD
W20-3(0)-48

9 ROAD CLOSED
R11-2 4830

6 ROAD CLOSED 500 FT

10 END DETOUR
M4-8a

7
W4-1(0)-48

11 YIELD
R1-2-48

8 DETOUR
M4-1L(0) 4818

4'-0"
6"
5"
5'-0"
(R)
CLOSED AT IL 171 (ARCHER RD)
12

DETOUR M4-8(0) 3015

M5-1R (0) 3018

M6-3 (0) 3018

M6-1(0) 3018

SIGN

TYPE III BARRICADES (2 OR MORE) W/ STEADY BURN LIGHTS; SIGNS (8), (9) TO BE MOUNTED ABOVE TYPE III BARRICADE

| | | | |
|---|---|---|---|
| FILE NAME = c:\projects\d103708\design_aa.dgn | USER NAME = ansaris | DESIGNED - | REVISED - |
| | | DRAWN - | REVISED - |
| | PLOT SCALE = 50.0000 ' / IN. | CHECKED - | REVISED - |
| | PLOT DATE = 12/28/2007 | DATE - | REVISED - |

**STATE OF ILLINOIS**
**DEPARTMENT OF TRANSPORTATION**

**NB LAGRANGE RD DETOUR PLAN**
SHEET 1 OF 2

| SCALE: | SHEET NO. | OF | SHEETS | STA. | TO STA. |
|---|---|---|---|---|---|

| F.A.P RTE. | SECTION | COUNTY | TOTAL SHEETS | SHEET NO. |
|---|---|---|---|---|
| 330 | BR-H6-I-2 | COOK | 14 | 13 |
| | | CONTRACT NO. 60D53 | | |
| FED. ROAD DIST. NO. 1 | ILLINOIS | FED. AID PROJECT | | |