CONTRACT NO.68110

F.A.P. RTE.	SECTION	COUNTY	TOTAL SHEETS	SHEET NO.
318	72-(6-1)RS	PEORIA	89	35
STA.		TO STA.		
FED. ROAD DIST. NO.	ILLINOIS	FED. AID PROJECT		

IL 29 & IL 6 INTERSECTION - SW CORNER

POINT	STATION	OFFSET	ELEVATION
1	47+31.02 (IL 29)	41.08'RT.	464.41'
2	47+32.02 (IL 29)	37.98'RT.	464.46'
3	48+18.82 (IL 29)	37.73'RT.	464.66'
4	48+73.02 (IL 29)	37.90'RT.	464.68'
5	1+01.70 (IL 6)	4.0'LT.	463.27'
6	1+03.12 (IL 6)	44.87'LT.	463.24'
7	0+81.52 (IL 6)	68.57'LT.	463.18'
8	0+61.84 (IL 6)	95.96'LT.	463.05'
9	48+16.3 (IL 29)	47.78'RT.	464.51'
10	48+33.49 (IL 29)	43.29'RT.	464.60'
11	48+51.26 (IL 29)	41.9'RT.	464.63'
12	48+73.02 (IL 29)	41.9'RT.	464.62'
13	1+84.71 (IL 6)	45.0'LT.	462.47'
14	1+23.35 (IL 6)	60.96'LT.	462.78'
15	47+95.02 (IL 29)	77.78'RT.	464.03'
16	48+32.52 (IL 29)	61.47'RT.	464.32'
17	48+73.02 (IL 29)	55.9'RT.	464.41'
18	1+84.99 (IL 6)	169.34'LT.	-
19	2+06.37 (IL 6)	182.29'LT.	-

STATE ST. & IL 6 INTERSECTION - SE CORNER

POINT	STATION	OFFSET	ELEVATION
1	4+17.31 (IL 6)	157.80'LT.	-
2	4+17.33 (IL 6)	32.81'LT.	462.99'
3	4+93.34 (IL 6)	68.14'LT.	463.33'
4	330+18.36 (STATE ST.)	30.08'RT.	463.22'
5	329+96.47 (STATE ST.)	27.74'RT.	463.02'
6	330+76.82 (STATE ST.)	34.42'RT.	463.78'
7	5+04.42 (IL 6)	44.70'LT.	463.82'
8	5+05.64 (IL 6)	41.42'LT.	463.89'
9	5+27.83 (IL 6 EB)	41.35'LT.	464.16
10	331+00.48 (STATE ST.)	33.36'RT.	463.94'
11	330+78.41 (STATE ST.)	30.98'RT.	463.85'

STATE ST. & IL 6 INTERSECTION - SW CORNER

POINT	STATION	OFFSET	ELEVATION
1	6+38.12 (IL 6)	32.94'LT.	465.66'
2	5+94.01 (IL 6)	50.20'LT.	464.85'
3	330+54.90 (STATE ST.)	12.72'LT.	463.88'
4	330+54.69 (STATE ST.)	77.72'LT.	-

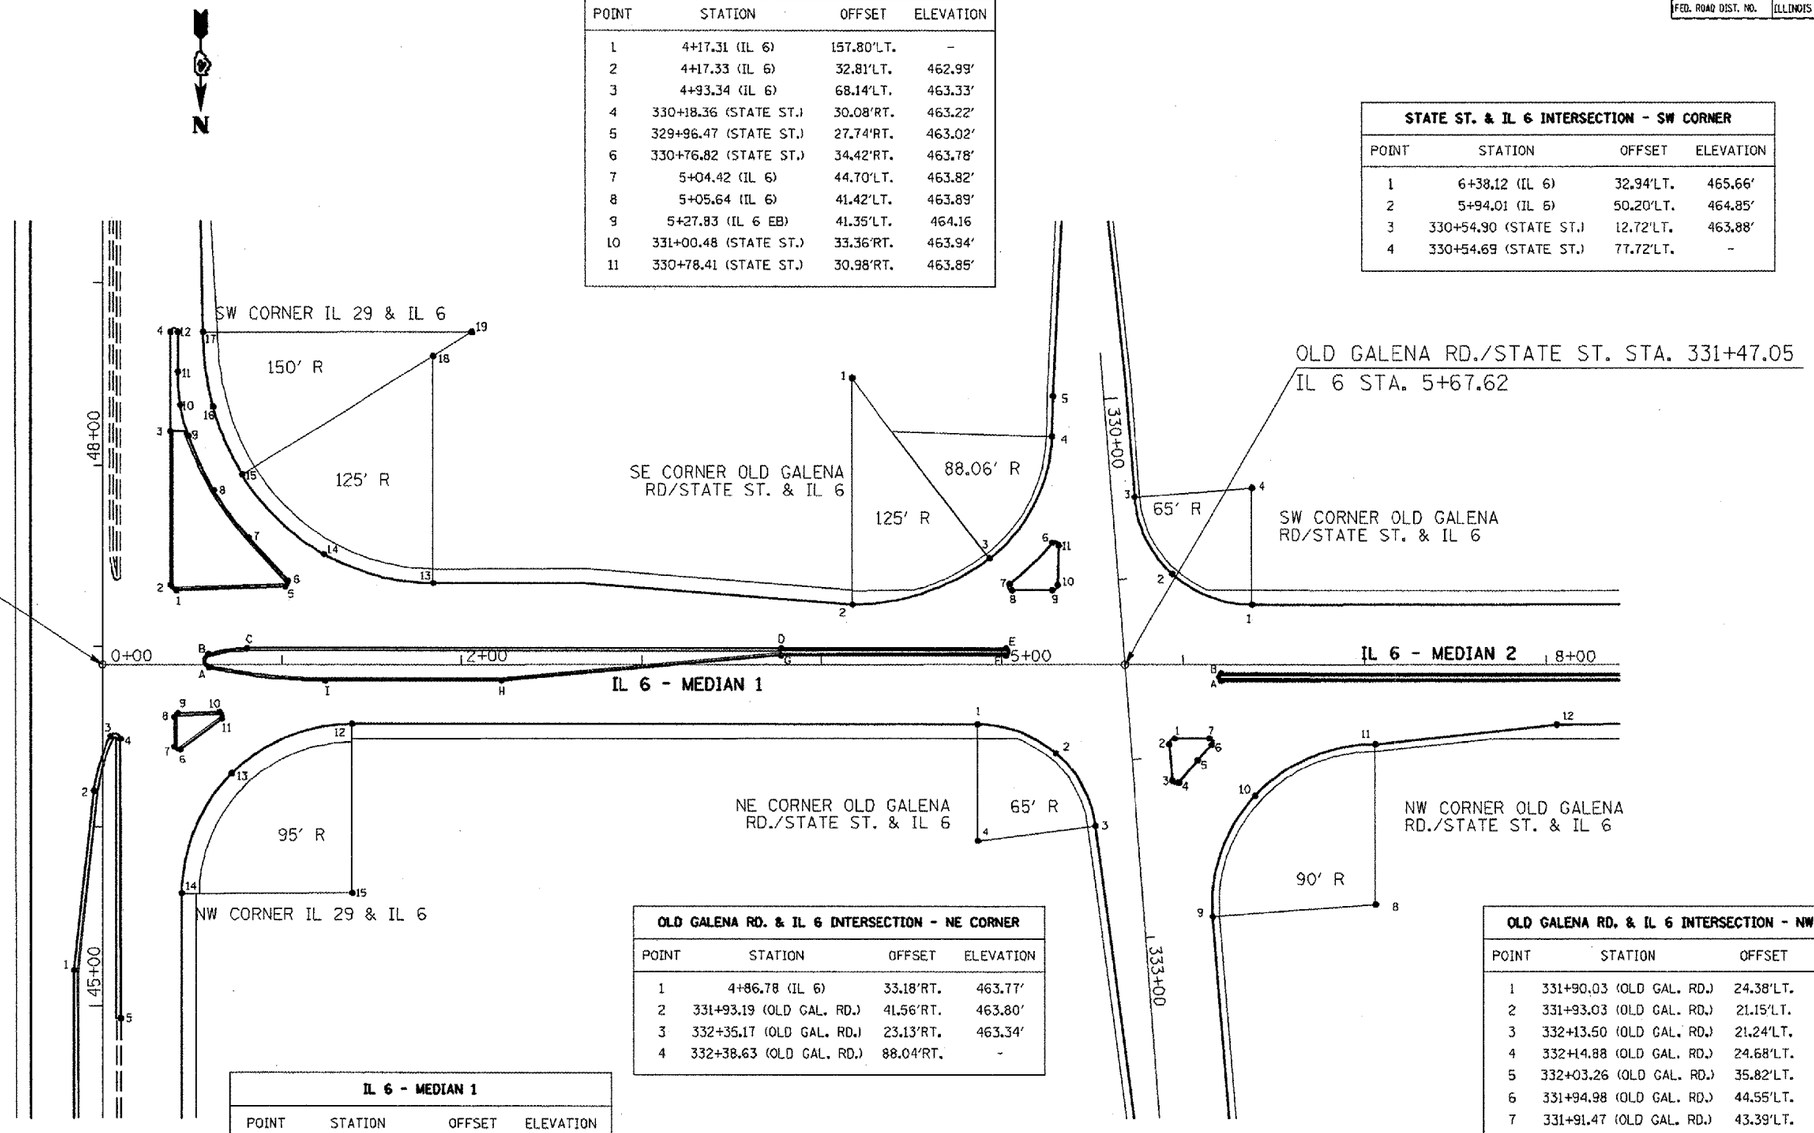

IL 29 & IL 6 INTERSECTION - NW CORNER

POINT	STATION	OFFSET	ELEVATION
1	45+19.71 (IL 29)	15.91'LT.	464.97'
2	46+19.72 (IL 29)	4.96'LT.	464.34'
3	46+50.19 (IL 29)	4.35'RT.	464.84'
4	46+48.82 (IL 29)	10.02'RT.	464.72'
5	44+93.22 (IL 29)	10.11'RT.	465.07'
6	46+42.86 (IL 29)	43.22'RT.	464.06'
7	46+44.47 (IL 29)	40.02'RT.	464.16'
8	46+60.99 (IL 29)	40.02'RT.	464.35'
9	46+62.99 (IL 29)	41.96'RT.	464.33'
10	0+65.47 (IL 6)	26.4'RT.	464.04'
11	0+66.76 (IL 6)	28.8'RT.	463.98'
12	1+39.46 (IL 6)	33.01'RT.	463.02'
13	0+72.69 (IL 6)	60.82'RT.	463.42'
14	45+62.02 (IL 29)	44.07'RT.	464.54'
15	45+62.02 (IL 29)	139.07'RT.	-

IL 6 - MEDIAN 1

POINT	STATION	OFFSET	ELEVATION
A	0+59.28 (IL 6)	0.50'RT.	464.52'
B	0+58.92 (IL 6)	4.33'LT.	464.47'
C	0+80.44 (IL 6)	7.48'LT.	464.11'
D	3+77.44 (IL 6)	8.93'LT.	463.03'
E	5+02.39 (IL 6)	8.95'LT.	464.33'
F	5+02.39 (IL 6)	5.95'LT.	464.38'
G	3+77.38 (IL 6)	5.93'LT.	463.07'
H	2+22.16 (IL 6)	8.98'RT.	462.81'
I	1+24.13 (IL 6)	8.93'RT.	463.55'

OLD GALENA RD. & IL 6 INTERSECTION - NE CORNER

POINT	STATION	OFFSET	ELEVATION
1	4+86.78 (IL 6)	33.18'RT.	463.77'
2	331+93.19 (OLD GAL. RD.)	41.56'RT.	463.80'
3	332+35.17 (OLD GAL. RD.)	23.13'RT.	463.34'
4	332+38.63 (OLD GAL. RD.)	88.04'RT.	-

IL 6 - MEDIAN 2

POINT	STATION	OFFSET	ELEVATION
A	6+20.81 (IL 6)	7.91'RT.	465.82'
B	6+20.81 (IL 6)	5.91'RT.	465.85'

OLD GALENA RD. & IL 6 INTERSECTION - NW CORNER

POINT	STATION	OFFSET	ELEVATION
1	331+90.03 (OLD GAL. RD.)	24.38'LT.	464.12'
2	331+93.03 (OLD GAL. RD.)	21.15'LT.	464.11'
3	332+13.50 (OLD GAL. RD.)	21.24'LT.	463.90'
4	332+14.88 (OLD GAL. RD.)	24.68'LT.	463.88'
5	332+03.26 (OLD GAL. RD.)	35.82'LT.	463.70'
6	331+94.98 (OLD GAL. RD.)	44.55'LT.	463.72'
7	331+91.47 (OLD GAL. RD.)	43.39'LT.	463.81'
8	332+91.15 (OLD GAL. RD.)	127.50'LT.	-
9	332+91.45 (OLD GAL. RD.)	37.50'LT.	462.30'
10	6+40.52 (IL 6)	72.72'RT.	465.09'
11	7+05.67 (IL 6)	43.77'RT.	466.33'
12	8+05.67 (IL 6)	32.61'RT.	467.74'

REVISIONS NAME	DATE

ILLINOIS DEPARTMENT OF TRANSPORTATION

PROPOSED INTERSECTIONS DETAIL

SCALE: VERT. HORIZ.

DATE

DRAWN BY

CHECKED BY

PLOT DATE = 12/17/2007
FILE NAME = S:\GENDRAFT\STD&PLNS\SGUAD9-NEW\Active Contracts\68110\Cover sheet & SGQ.dgn
PLOT SCALE = 166.9597 ' / IN.
USER NAME = bruceben