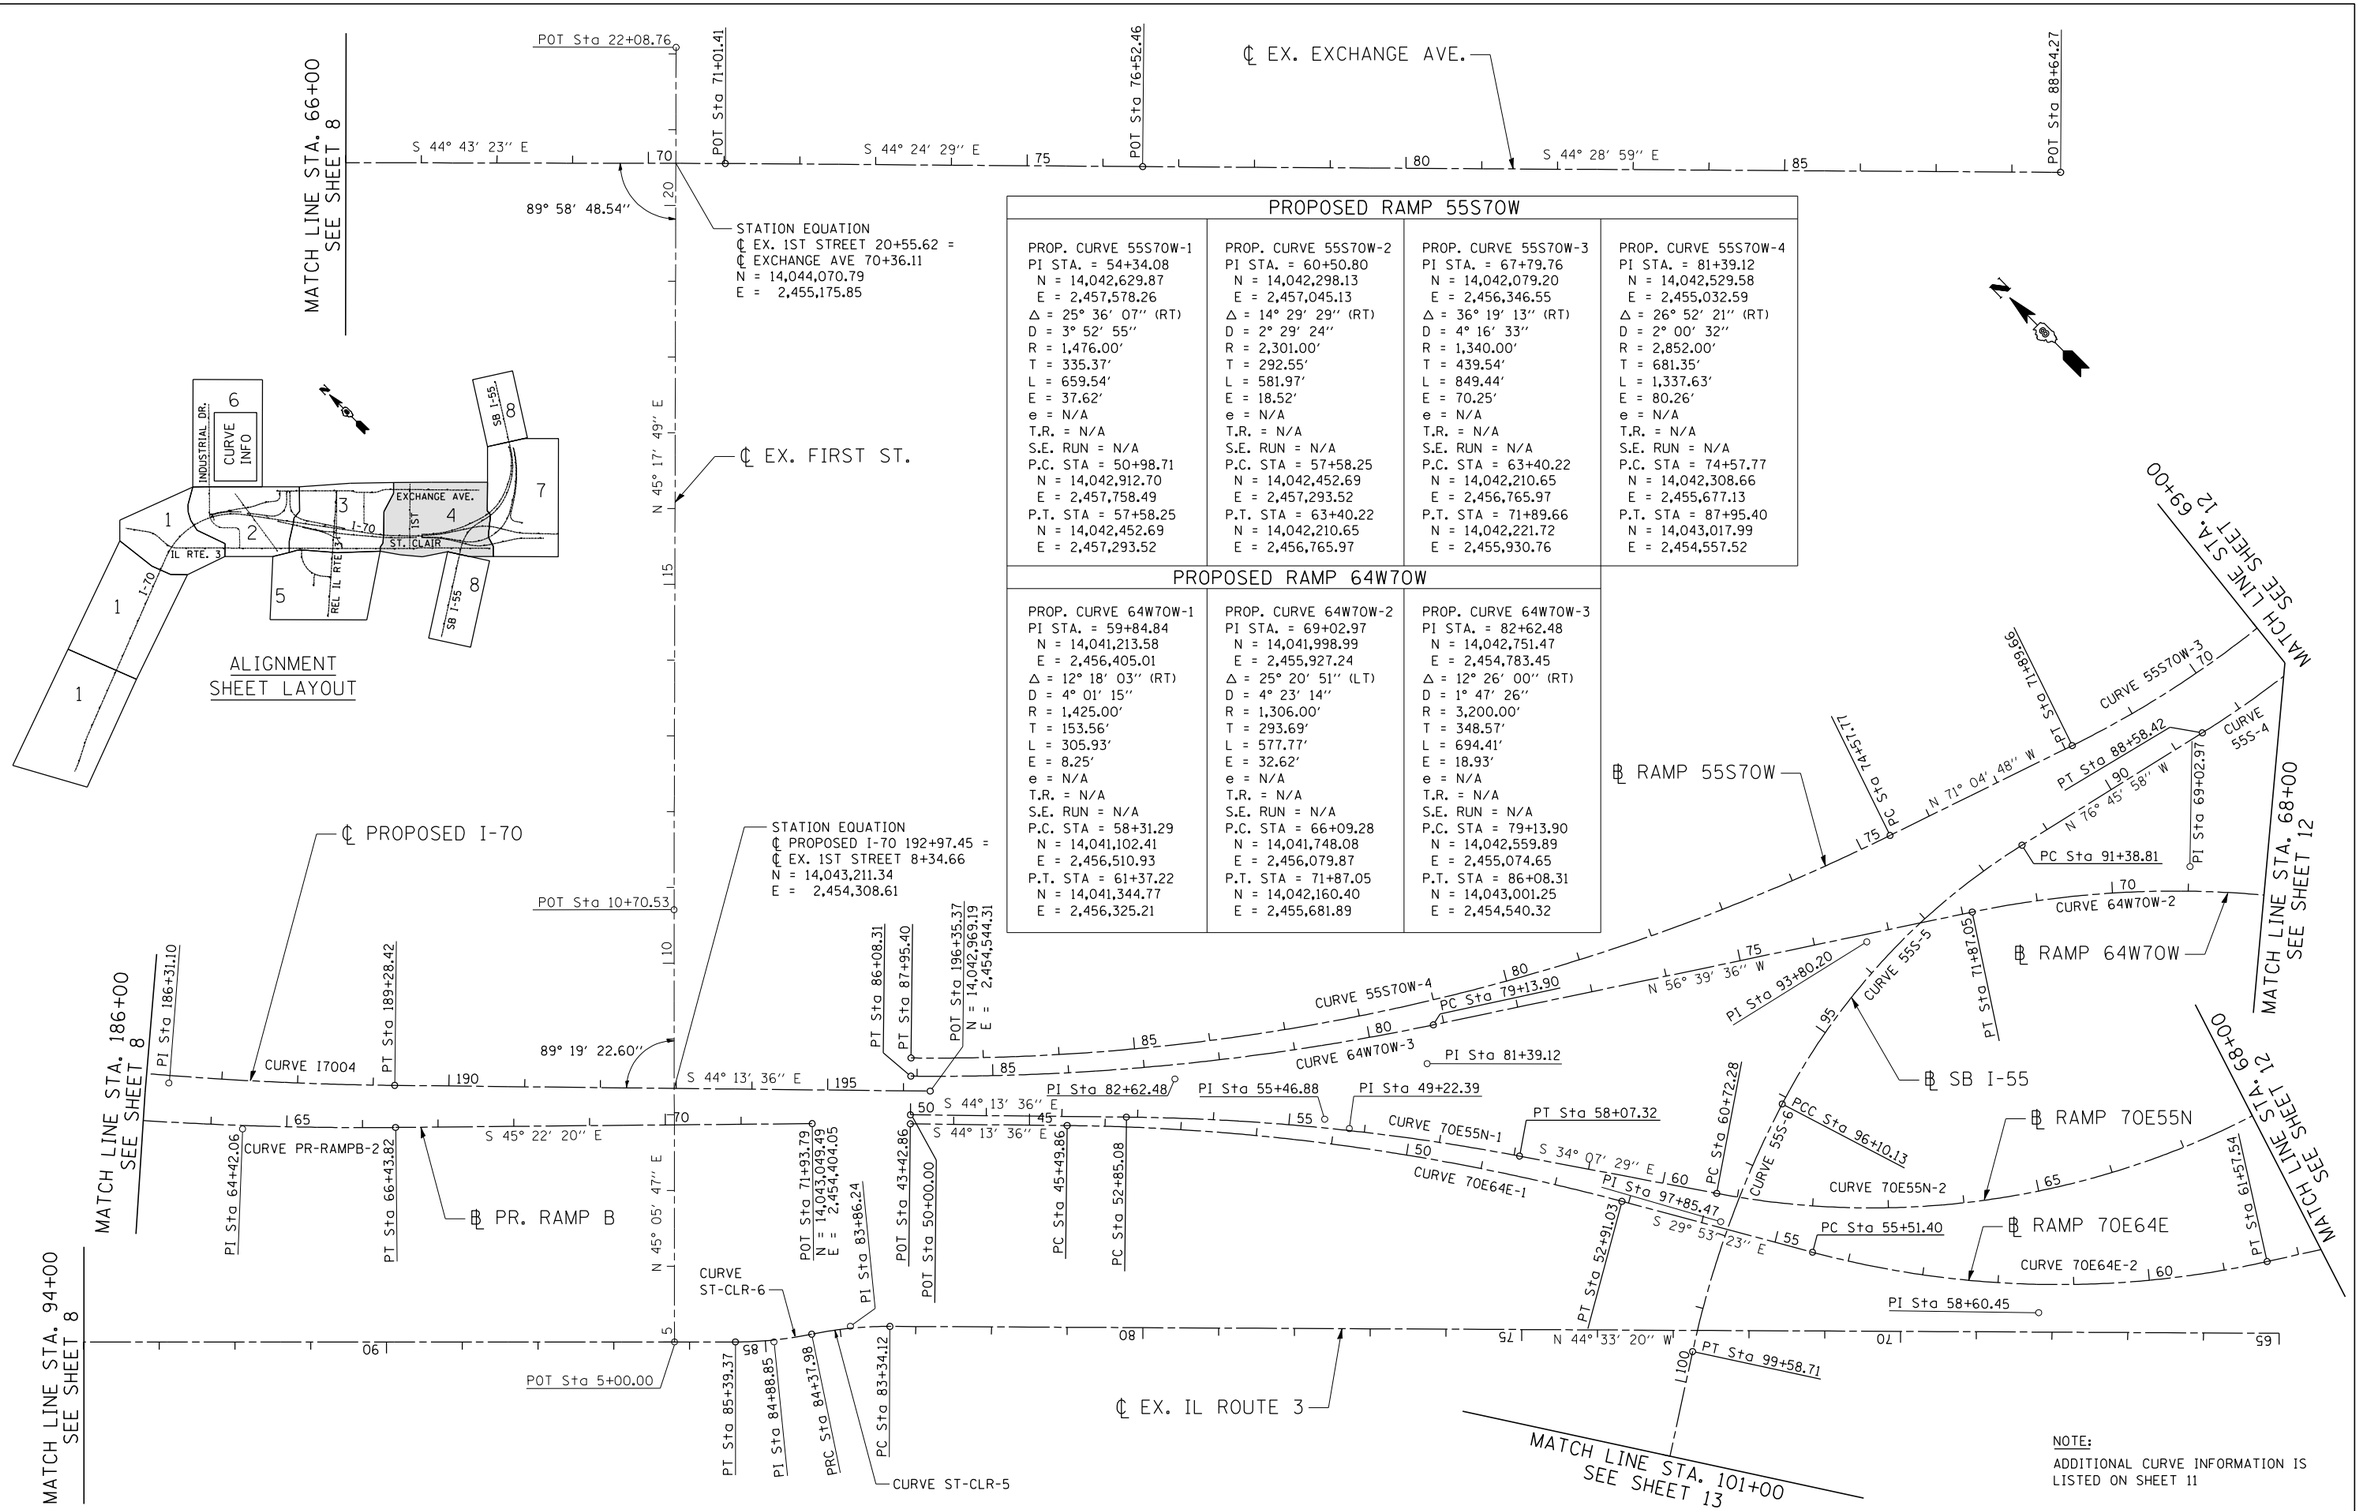

PROPOSED RAMP 55S70W

PROP. CURVE 55S70W-1	PROP. CURVE 55S70W-2	PROP. CURVE 55S70W-3	PROP. CURVE 55S70W-4
PI STA. = 54+34.08	PI STA. = 60+50.80	PI STA. = 67+79.76	PI STA. = 81+39.12
N = 14,042,629.87	N = 14,042,298.13	N = 14,042,079.20	N = 14,042,529.58
E = 2,457,578.26	E = 2,457,045.13	E = 2,456,346.55	E = 2,455,032.59
Δ = 25° 36′ 07″ (RT)	Δ = 14° 29′ 29″ (RT)	Δ = 36° 19′ 13″ (RT)	Δ = 26° 52′ 21″ (RT)
D = 3° 52′ 55″	D = 2° 29′ 24″	D = 4° 16′ 33″	D = 2° 00′ 32″
R = 1,476.00′	R = 2,301.00′	R = 1,340.00′	R = 2,852.00′
T = 335.37′	T = 292.55′	T = 439.54′	T = 681.35′
L = 659.54′	L = 581.97′	L = 849.44′	L = 1,337.63′
E = 37.62′	E = 18.52′	E = 70.25′	E = 80.26′
e = N/A	e = N/A	e = N/A	e = N/A
T.R. = N/A	T.R. = N/A	T.R. = N/A	T.R. = N/A
S.E. RUN = N/A	S.E. RUN = N/A	S.E. RUN = N/A	S.E. RUN = N/A
P.C. STA = 50+98.71	P.C. STA = 57+58.25	P.C. STA = 63+40.22	P.C. STA = 74+57.77
N = 14,042,912.70	N = 14,042,452.69	N = 14,042,210.65	N = 14,042,308.66
E = 2,457,758.49	E = 2,457,293.52	E = 2,456,765.97	E = 2,455,677.13
P.T. STA = 57+58.25	P.T. STA = 63+40.22	P.T. STA = 71+89.66	P.T. STA = 87+95.40
N = 14,042,452.69	N = 14,042,210.65	N = 14,042,221.72	N = 14,043,017.99
E = 2,457,293.52	E = 2,456,765.97	E = 2,455,930.76	E = 2,454,557.52

PROPOSED RAMP 64W70W

PROP. CURVE 64W70W-1	PROP. CURVE 64W70W-2	PROP. CURVE 64W70W-3
PI STA. = 59+84.84	PI STA. = 69+02.97	PI STA. = 82+62.48
N = 14,041,213.58	N = 14,041,998.99	N = 14,042,751.47
E = 2,456,405.01	E = 2,455,927.24	E = 2,454,783.45
Δ = 12° 18′ 03″ (RT)	Δ = 25° 20′ 51″ (LT)	Δ = 12° 26′ 00″ (RT)
D = 4° 01′ 15″	D = 4° 23′ 14″	D = 1° 47′ 26″
R = 1,425.00′	R = 1,306.00′	R = 3,200.00′
T = 153.56′	T = 293.69′	T = 348.57′
L = 305.93′	L = 577.77′	L = 694.41′
E = 8.25′	E = 32.62′	E = 18.93′
e = N/A	e = N/A	e = N/A
T.R. = N/A	T.R. = N/A	T.R. = N/A
S.E. RUN = N/A	S.E. RUN = N/A	S.E. RUN = N/A
P.C. STA = 58+31.29	P.C. STA = 66+09.28	P.C. STA = 79+13.90
N = 14,041,102.41	N = 14,041,748.08	N = 14,042,559.89
E = 2,456,510.93	E = 2,456,079.87	E = 2,455,074.65
P.T. STA = 61+37.22	P.T. STA = 71+87.05	P.T. STA = 86+08.31
N = 14,041,344.77	N = 14,042,160.40	N = 14,043,001.25
E = 2,456,325.21	E = 2,455,681.89	E = 2,454,540.32

NOTE:
ADDITIONAL CURVE INFORMATION IS LISTED ON SHEET 11