F.A.P. RTE.	SECTION	COUNTY	TOTAL SHEETS	SHEET NO.
343	•	COOK	244	96
STA. 9+713.000		TO STA. 10+151.000		
FED. ROAD DIST. NO. 1	ILLINOIS	FED. AID PROJECT		

• 70D-Y-B-R & 70HB-R-1 62897

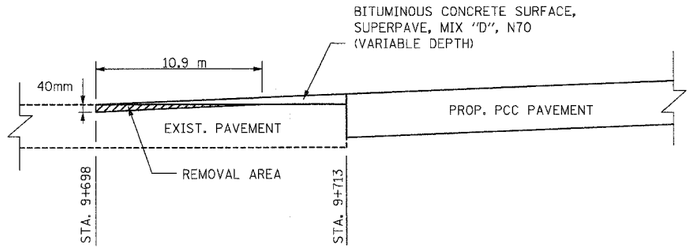

TYPE 1

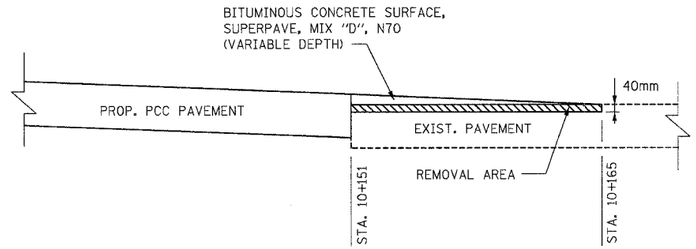

TYPE 2

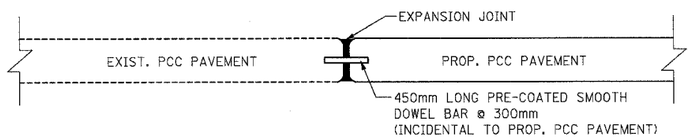

TYPE 3

LOCATION	TYPE OF BUTT JOINT	LENGTH (L) (m)
IL RTE 68 (STA. 9+698.000)	1	15
IL RTE 68 (STA. 10+151.000)	2	14
RAMP A (STA. 0+125.000)	3	-
RAMP B (STA. 0+300.612)	3	-
RAMP C (STA. 0+060.910)	3	-
RAMP D (STA. 0+308.501)	3	-

REVISIONS	
NAME	DATE

ILLINOIS DEPARTMENT OF TRANSPORTATION
ILLINOIS ROUTE 68

BUTT JOINT DETAILS

SCALE N.T.S. DRAWN BY GRH
DATE OCTOBER, 2006 CHECKED BY PK

...\civil\sheets\54e6j01.dgn 10/12/2006 2:30:15 PM