CONTRACT #72541

FAU ROUTE	SECTION	COUNTY	TOTAL SHEETS	SHEET NO.
8071	*	SANGAMON	559	122
STA.		TO STA.		
FED. ROAD DIST. NO.	ILLINOIS	FED. AID PROJECT		

(84-9-4)A,HBK,BY,BY-1 * 02-00382-02-PV

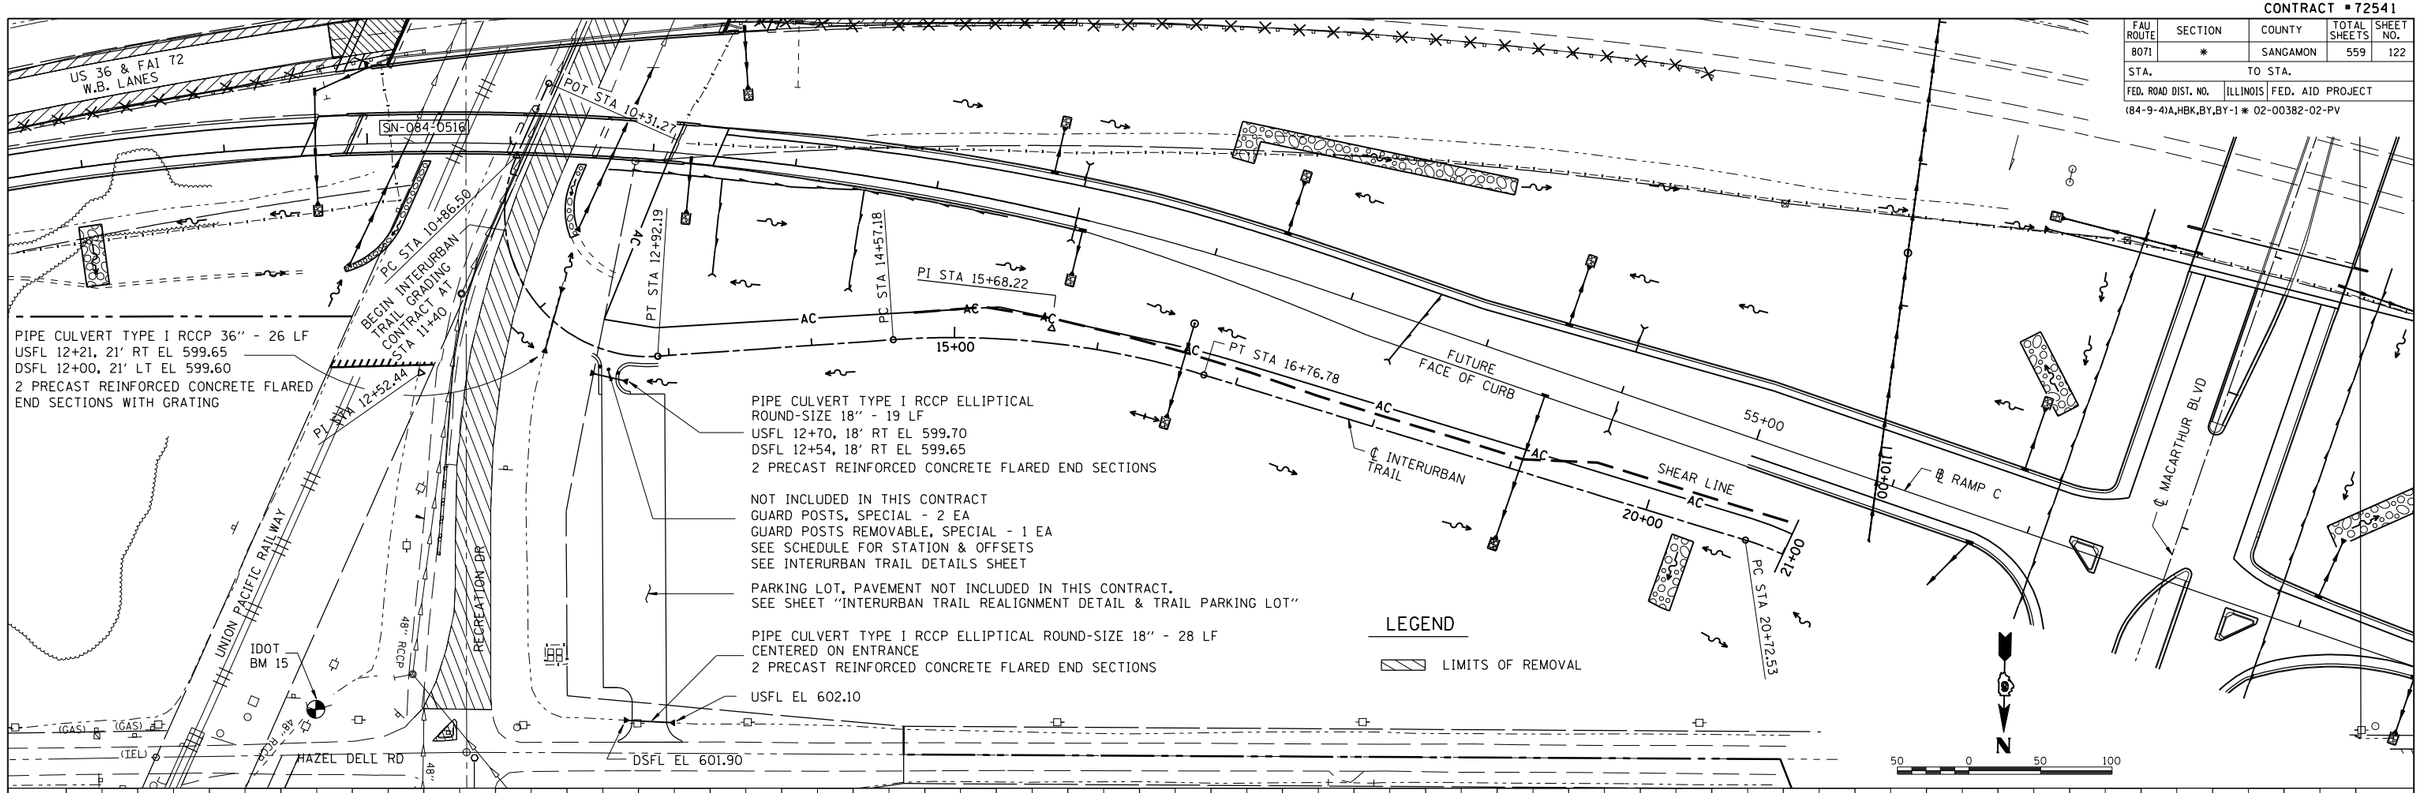

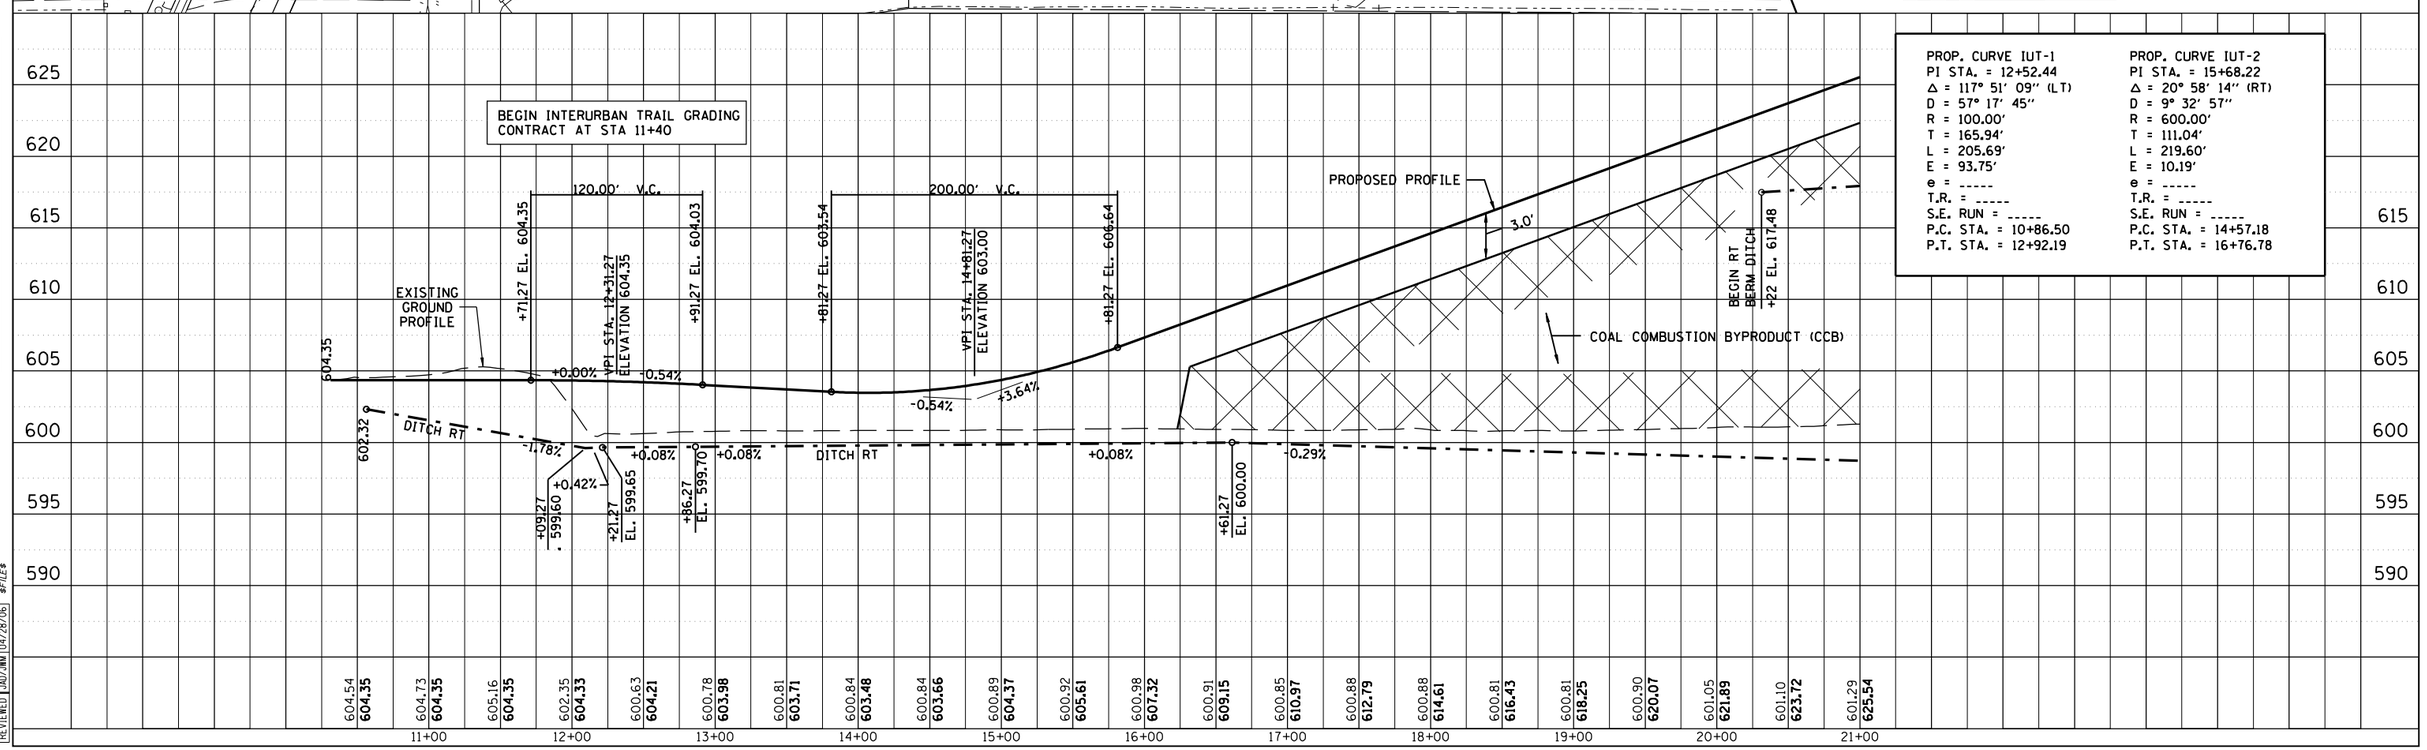

PROP. CURVE IUT-1	PROP. CURVE IUT-2
PI STA. = 12+52.44	PI STA. = 15+68.22
Δ = 117° 51' 09" (LT)	Δ = 20° 58' 14" (RT)
D = 57° 17' 45"	D = 9° 32' 57"
R = 100.00'	R = 600.00'
T = 165.94'	T = 111.04'
L = 205.69'	L = 219.60'
E = 93.75'	E = 10.19'
e = -----	e = -----
T.R. = -----	T.R. = -----
S.E. RUN = -----	S.E. RUN = -----
P.C. STA. = 10+86.50	P.C. STA. = 14+57.18
P.T. STA. = 12+92.19	P.T. STA. = 16+76.78

PLAN — SURVEYED / PLOTTED / ALIGNMENT CHECKED / RT. OF WAY CHECKED / CADD FILE NAME ____ — NOTE BOOK NO. ____ — BY — DATE

PROFILE — SURVEYED / PLOTTED / GRADES CHECKED / STAN. NOTED / STRUCTURE NOTATIONS CHKD — NOTE BOOK NO. ____ — BY — DATE

LAYOUT	CLG	04/28/06
DRAWN	CLG	04/28/06
REVIEWED	JAD/JMM	04/28/06

12/16/2006
#FILE#

© Copyright Hanson Professional Services Inc. 2006

HANSON

INTERURBAN TRAIL STA 10+31.27 TO STA 21+00