


FINAL SURVEY	SURVEYED	BY	DATE
NOTE BOOK NO.	PLOTTED		
	AREAS		
	CHECKED		

ORIGINAL SURVEY	SURVEYED	BY	DATE
NOTE BOOK NO.	PLOTTED		
	AREAS		
	CHECKED		

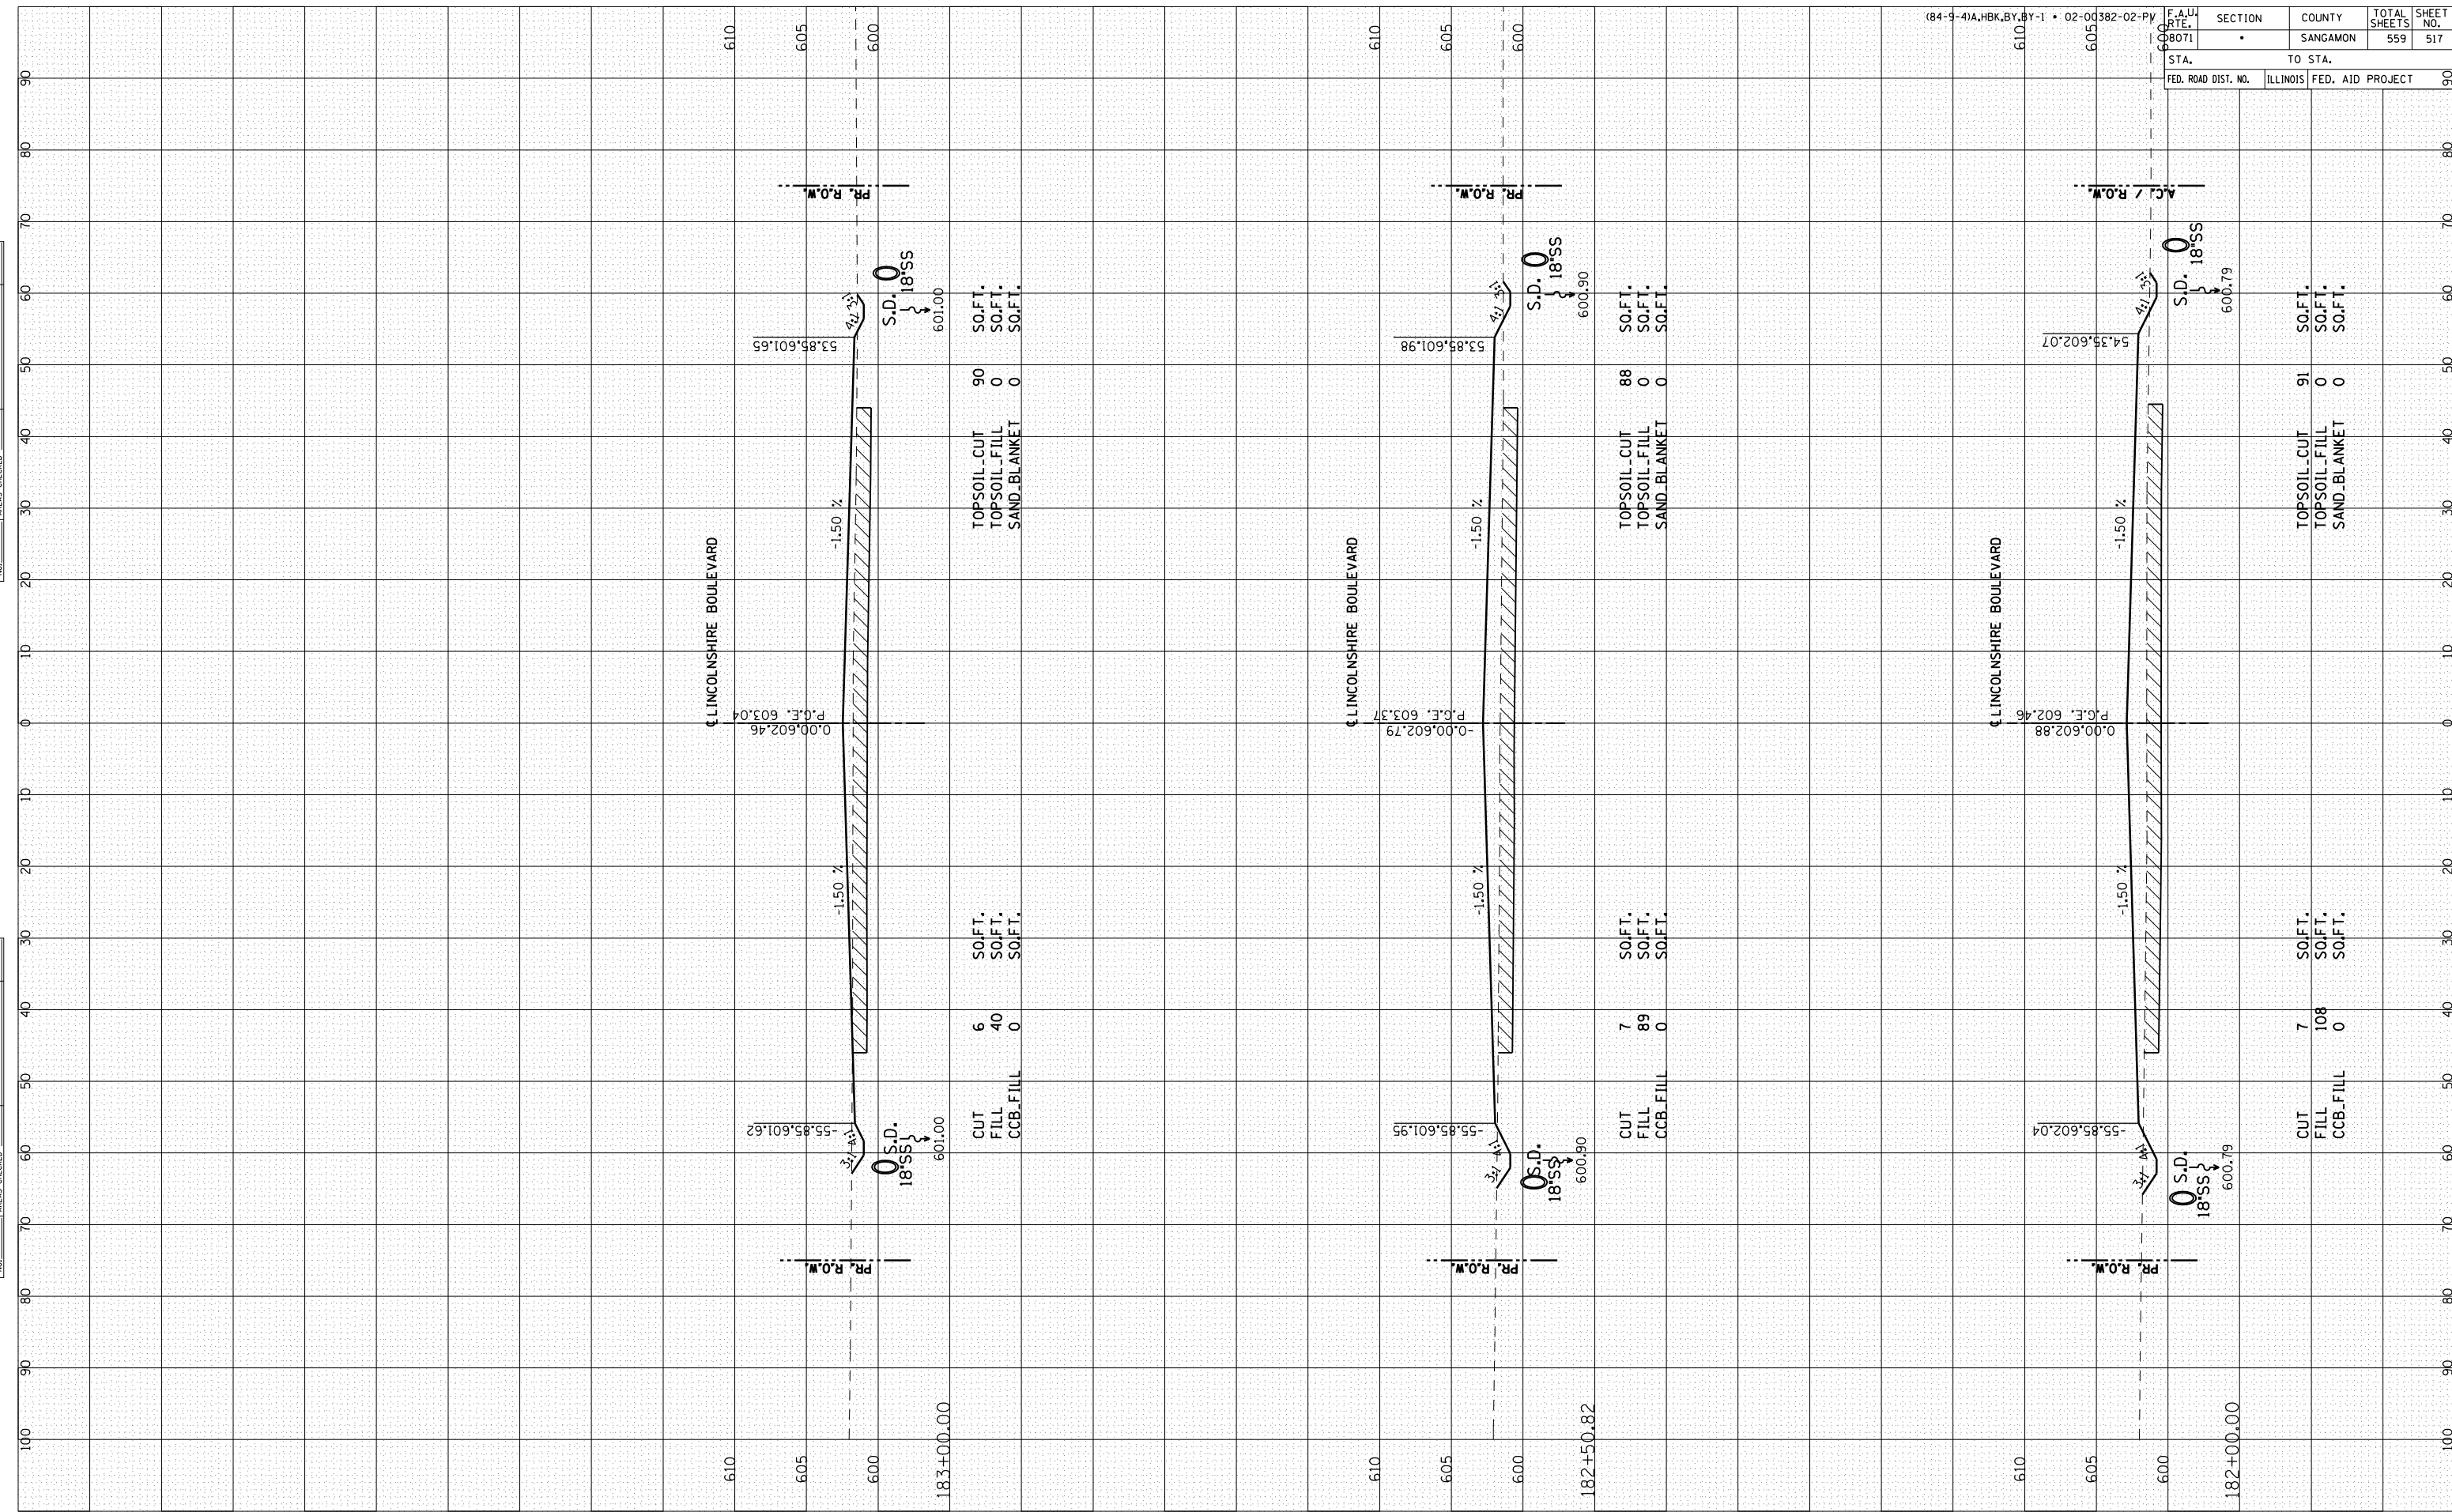

F.A.U. ORTE.	SECTION	COUNTY	TOTAL SHEETS	SHEET NO.
08071		SANGAMON	559	517

STA.	TO STA.
FED. ROAD DIST. NO.	ILLINOIS FED. AID PROJECT

(84-9-41A,HBK,BY,BY-1 • 02-00382-02-PV	610	605	600
--	-----	-----	-----

610	605	600
-----	-----	-----

610	605	600
-----	-----	-----

