85376

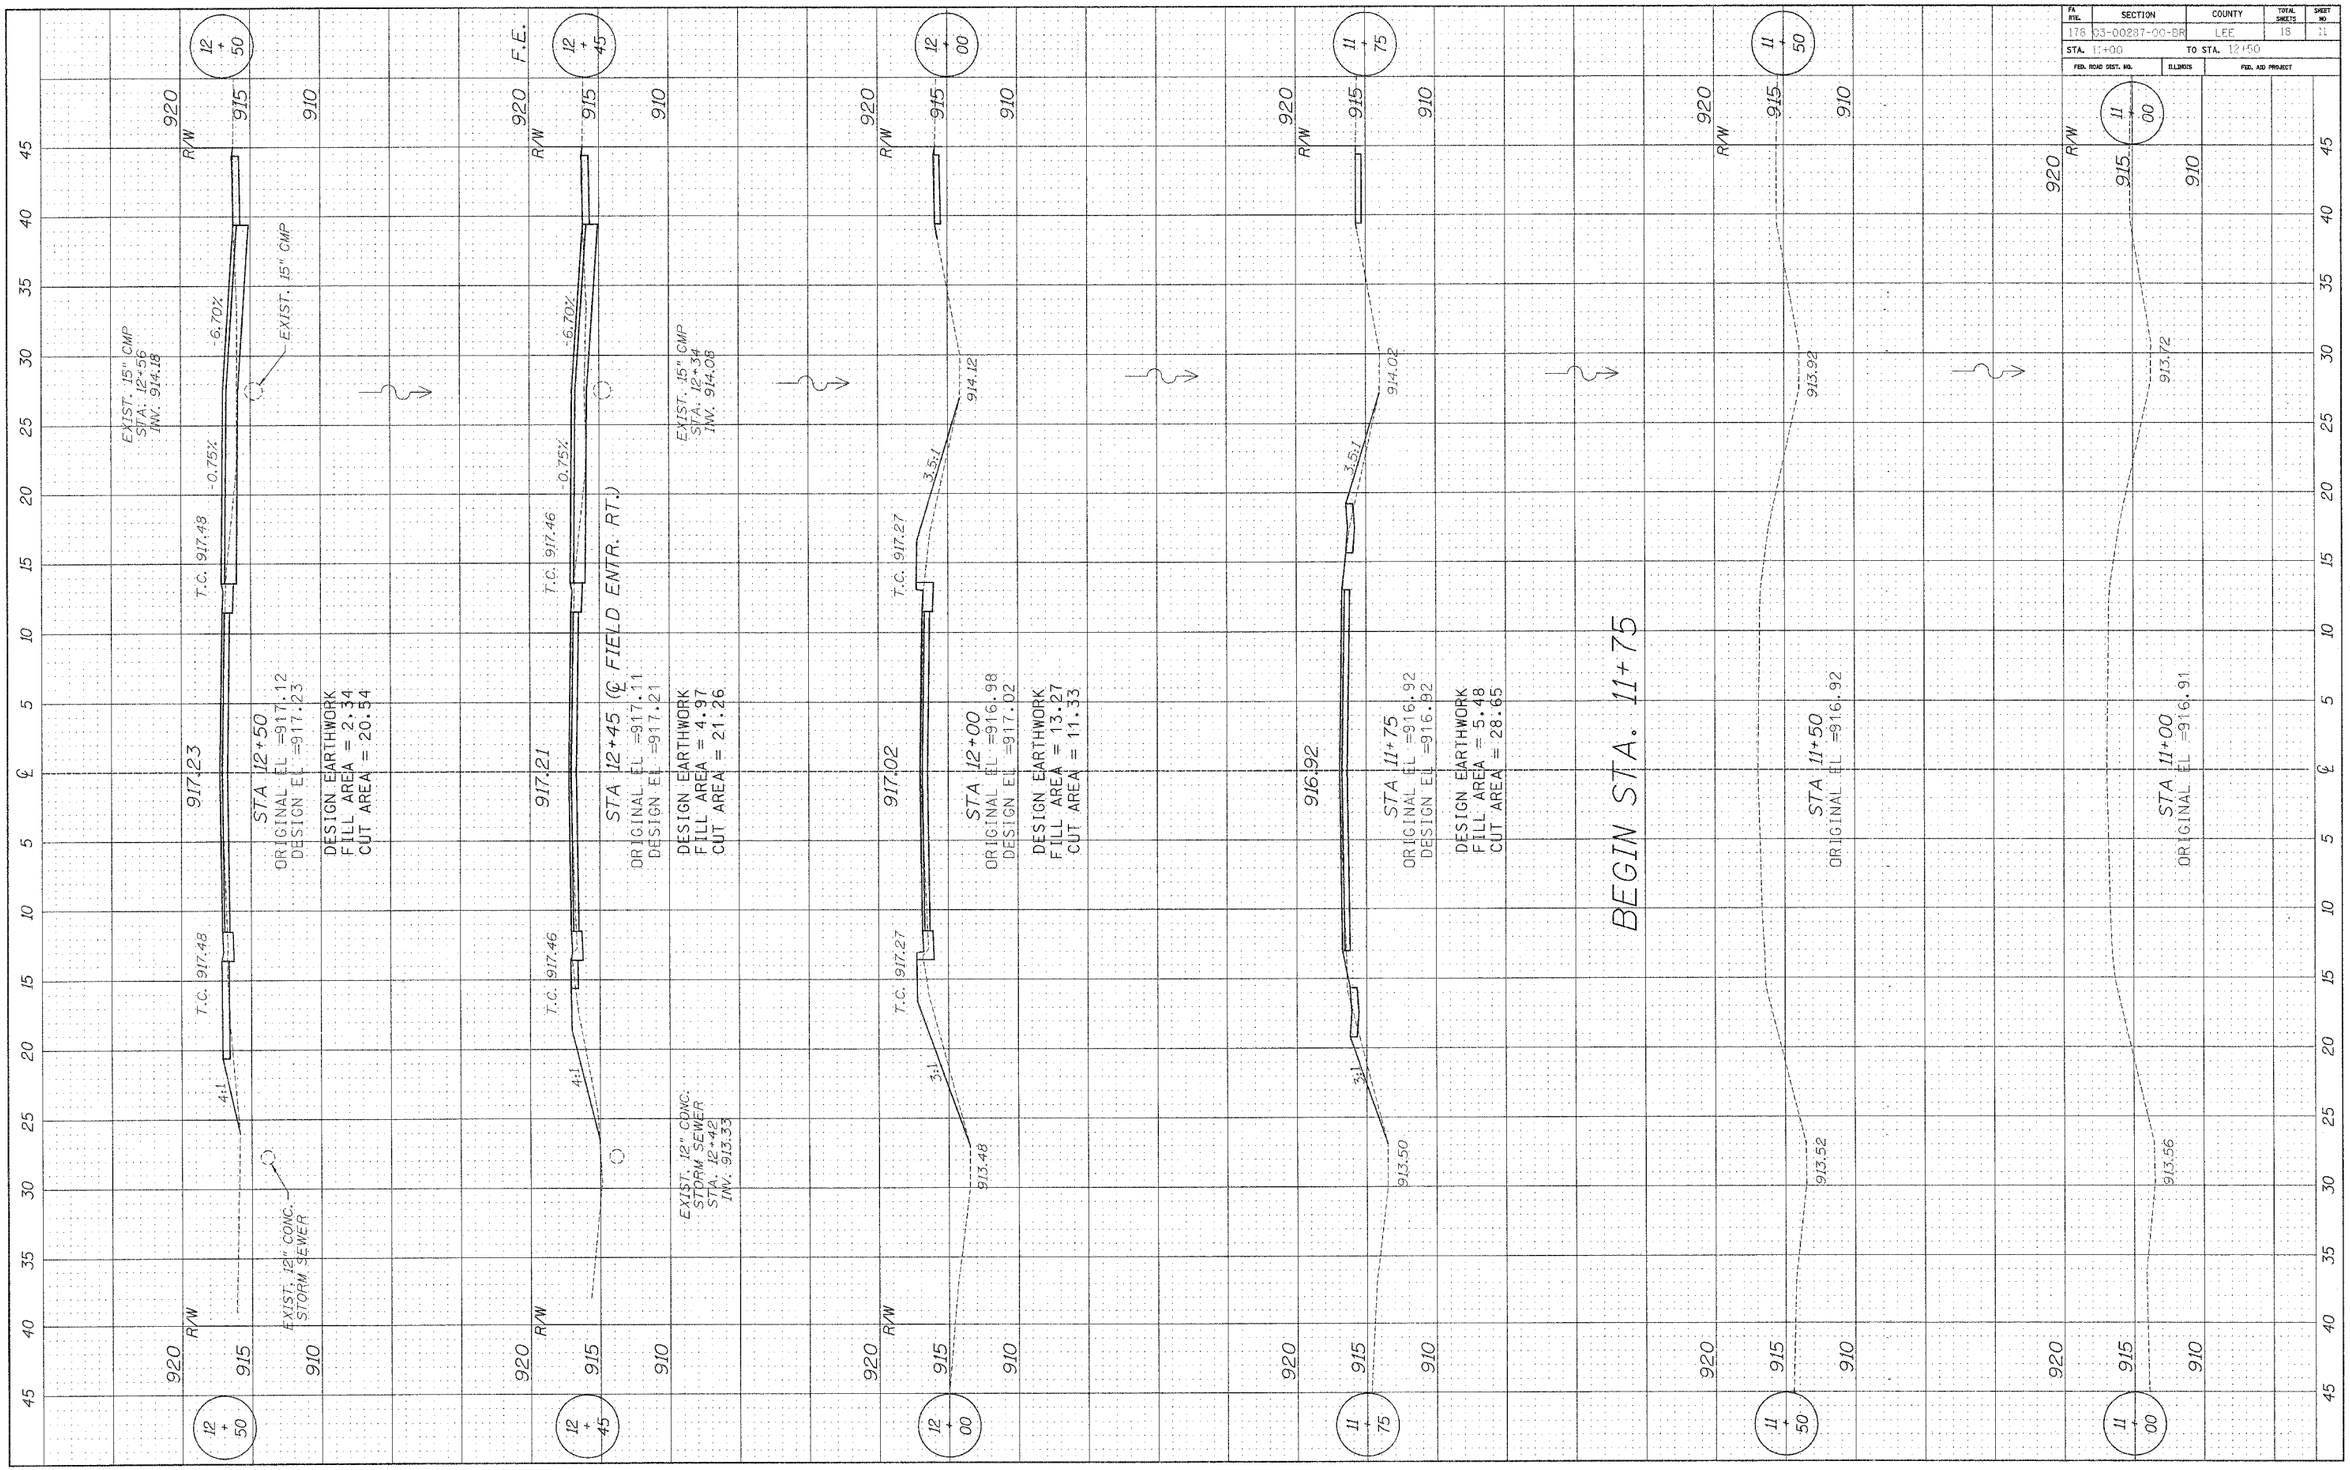

FA RTE. 178
SECTION 03-00287-00-BR
COUNTY LEE
TOTAL SHEETS 18
SHEET NO 11
STA. 11+00 TO STA. 12+50
FED. ROAD DIST. NO.
ILLINOIS
FED. AID PROJECT
BEGIN STA. 11+75
STA 12+50
ORIGINAL EL =917.12
DESIGN EL =917.23
DESIGN EARTHWORK
FILL AREA = 2.34
CUT AREA = 20.54
STA 12+45 (℄ FIELD ENTR. RT.)
ORIGINAL EL =917.11
DESIGN EL =917.21
DESIGN EARTHWORK
FILL AREA = 4.97
CUT AREA = 21.26
STA 12+00
ORIGINAL EL =916.98
DESIGN EL =917.02
DESIGN EARTHWORK
FILL AREA = 13.27
CUT AREA = 11.33
STA 11+75
ORIGINAL EL =916.92
DESIGN EL =916.92
DESIGN EARTHWORK
FILL AREA = 5.48
CUT AREA = 28.65
STA 11+50
ORIGINAL EL =916.92
STA 11+00
ORIGINAL EL =916.91
EXIST. 15" CMP
STA. 12+56
INV. 914.18
EXIST. 15" CMP
STA. 12+34
INV. 914.08
EXIST. 12" CONC. STORM SEWER
EXIST. 12" CONC. STORM SEWER
STA. 12+42
INV. 913.33
917.23
917.21
917.02
916.92
T.C. 917.48
T.C. 917.46
T.C. 917.27
-6.70%
-0.75%
4:1
3:1
3.5:1
914.12
914.02
913.92
913.72
913.48
913.50
913.52
913.56
R/W
920
915
910
℄