F.A.P. RTE.	SECTION	COUNTY	TOTAL SHEETS	SHEET NO
T.R. 189	01-11127-00-BR	IROQUOIS	20	15
STA. 13+00	TO STA. 14+00			
ROAD DIST.	ILLINOIS	DOUGLAS		
		CONTRACT NO. 87287		

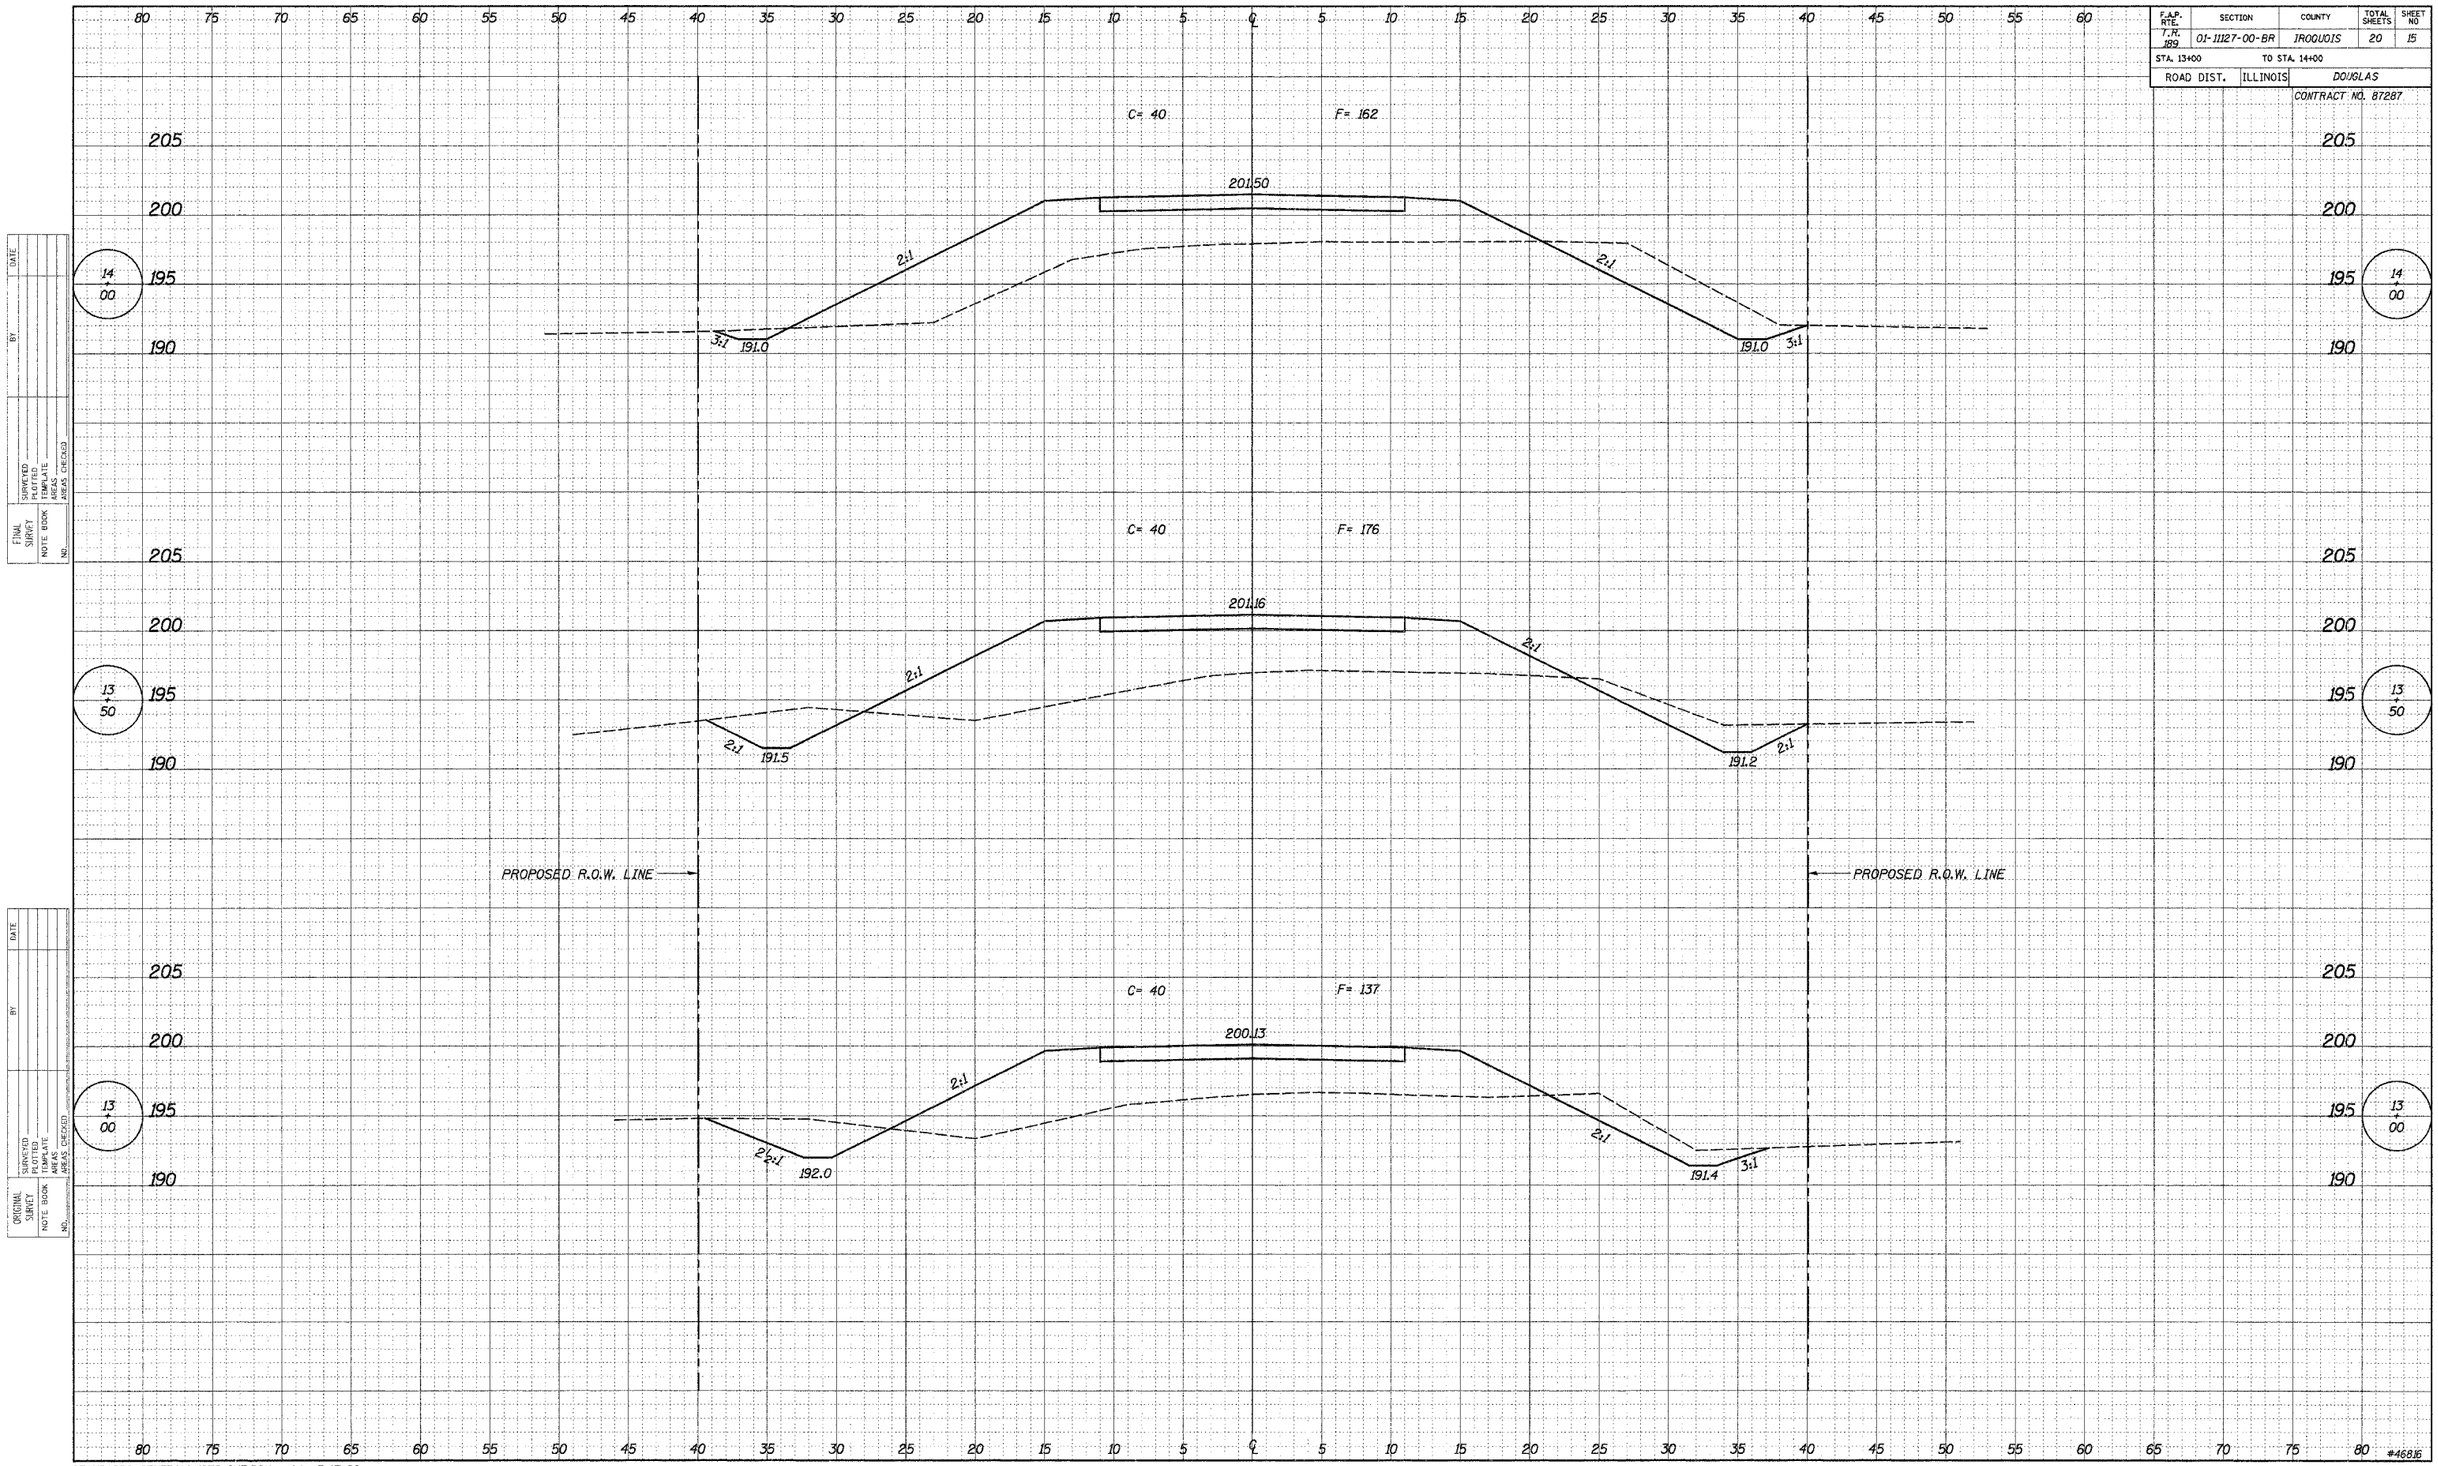

STANDARDS\GENERAL\XSEC_SHT.DGN 1:1 7-17-98

#46816