ROUTE NO.	SECTION	COUNTY	TOTAL SHEETS	SHEET NO.
F.A.S. 696	08-00282 -00-RS	CLARK	27	18
FED. ROAD DIST. NO. 7	ILLINOIS	PROJECT RS-696(106)		

CONTRACT NO. 95487

S.W. 1/4, S.W. 1/4, SEC. 11, T.9N., R.13W., 2ND PM.

PATRICIA BENNETT

N.W. 1/4, N.W. 1/4, SEC. 14, T.9N., R.13W., 2ND PM.

HUISINGA GRAIN, INC.

PI STA=415+93.21
△ = 0°14'50" R
NO CURVE

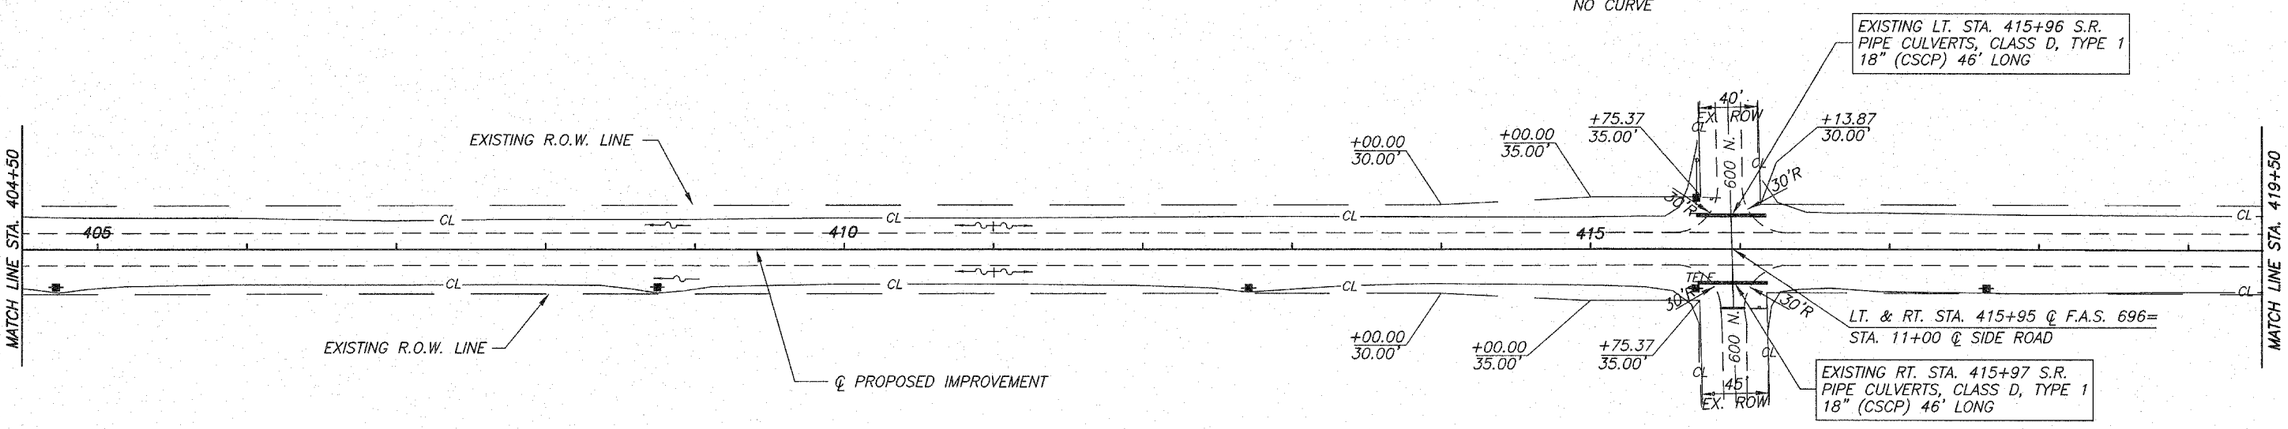

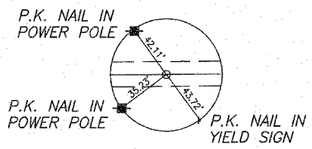

P.I. STA. 415+93.21
P.K. NAIL (FLUSH)

SCALES:
1" = 50' HOR.
1" = 5" VER.

LARRY J. MACEY

E. 1/2, S.E. 1/4, SEC. 10, T.9N., R.13W., 2ND PM.

LINDA D. HOLLINGSWORTH
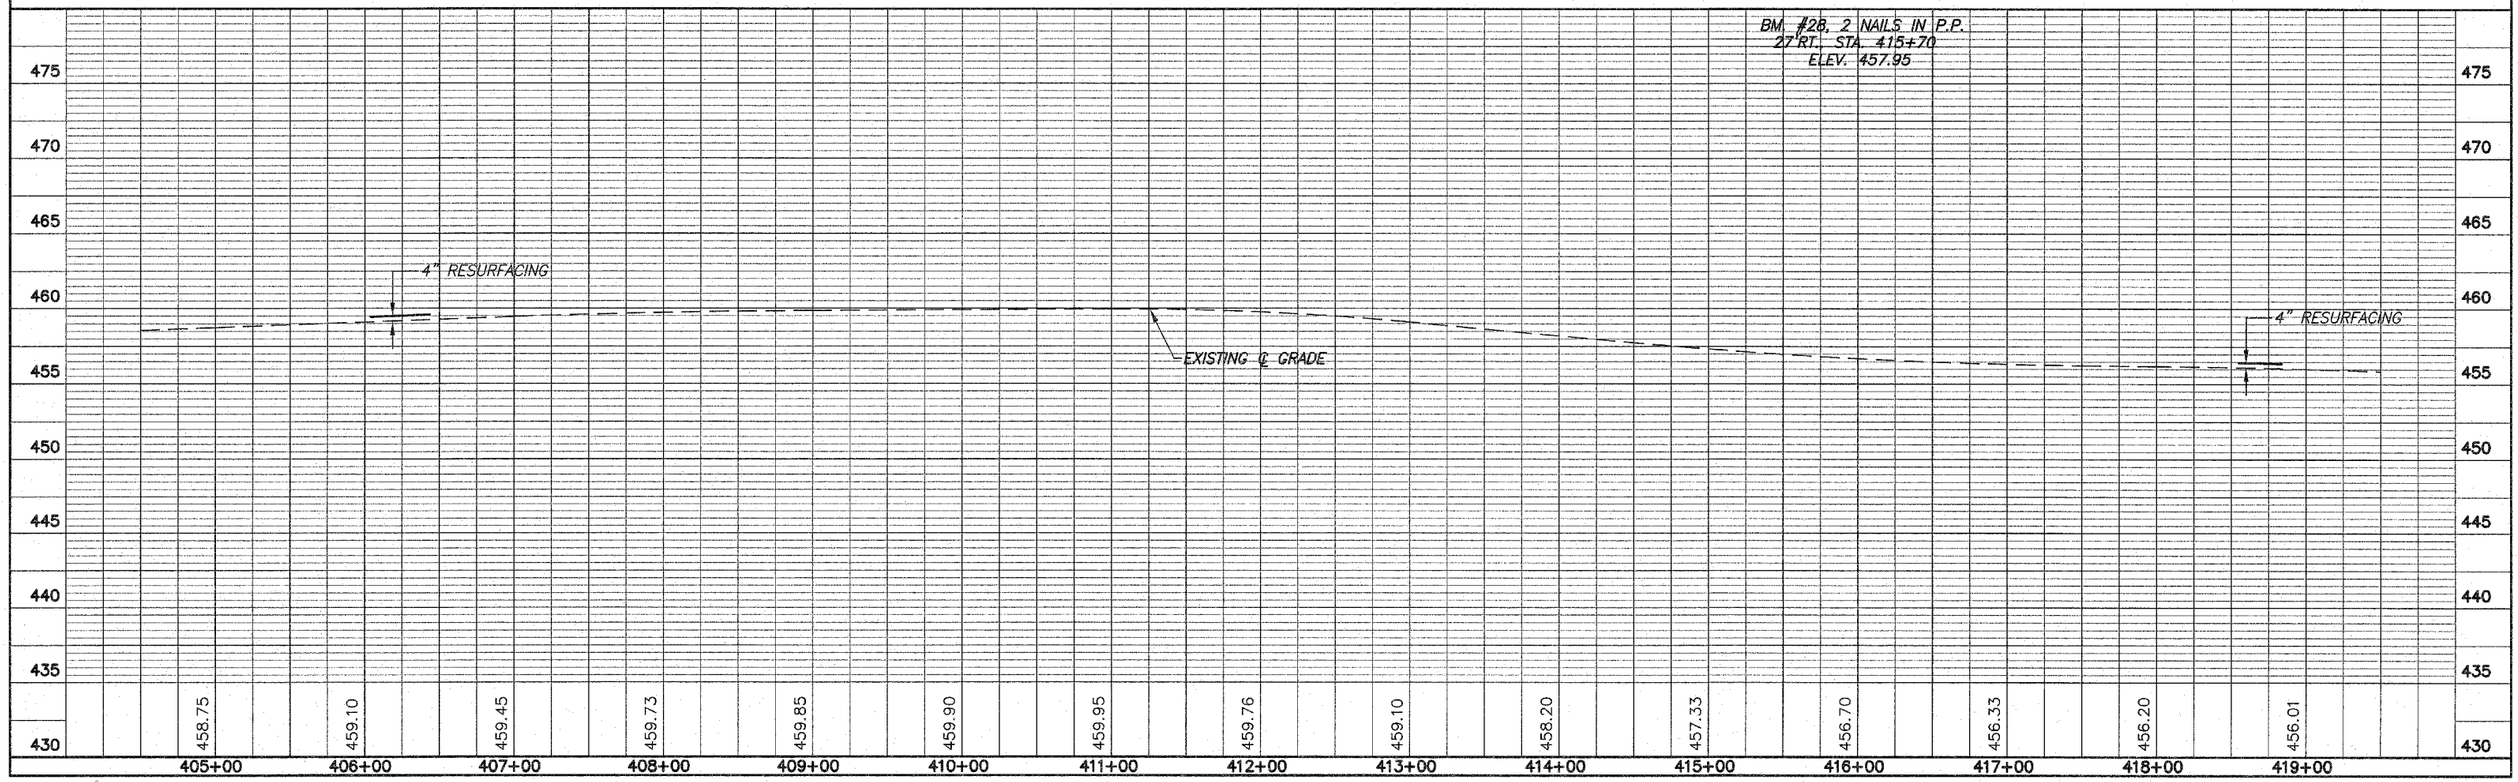
N.E. 1/4, N.E. 1/4, SEC. 15, T.9N., R.13W., 2ND PM.