CONTRACT NO. 98950

F.A. RTE.	SECTION	COUNTY	TOTAL SHEETS	SHEET NO.
*	**	WILLIAMSON	917	253
STA. 1515+50.0000	TO STA. 1516+50.0000			
FED. ROAD DIST. NO.	ILLINOIS	FED. AID PROJECT		

* I-57, & OLD IL 13 (FAI 9629)
** (X1-6-2)VB-2,(X1-6)HBK-2

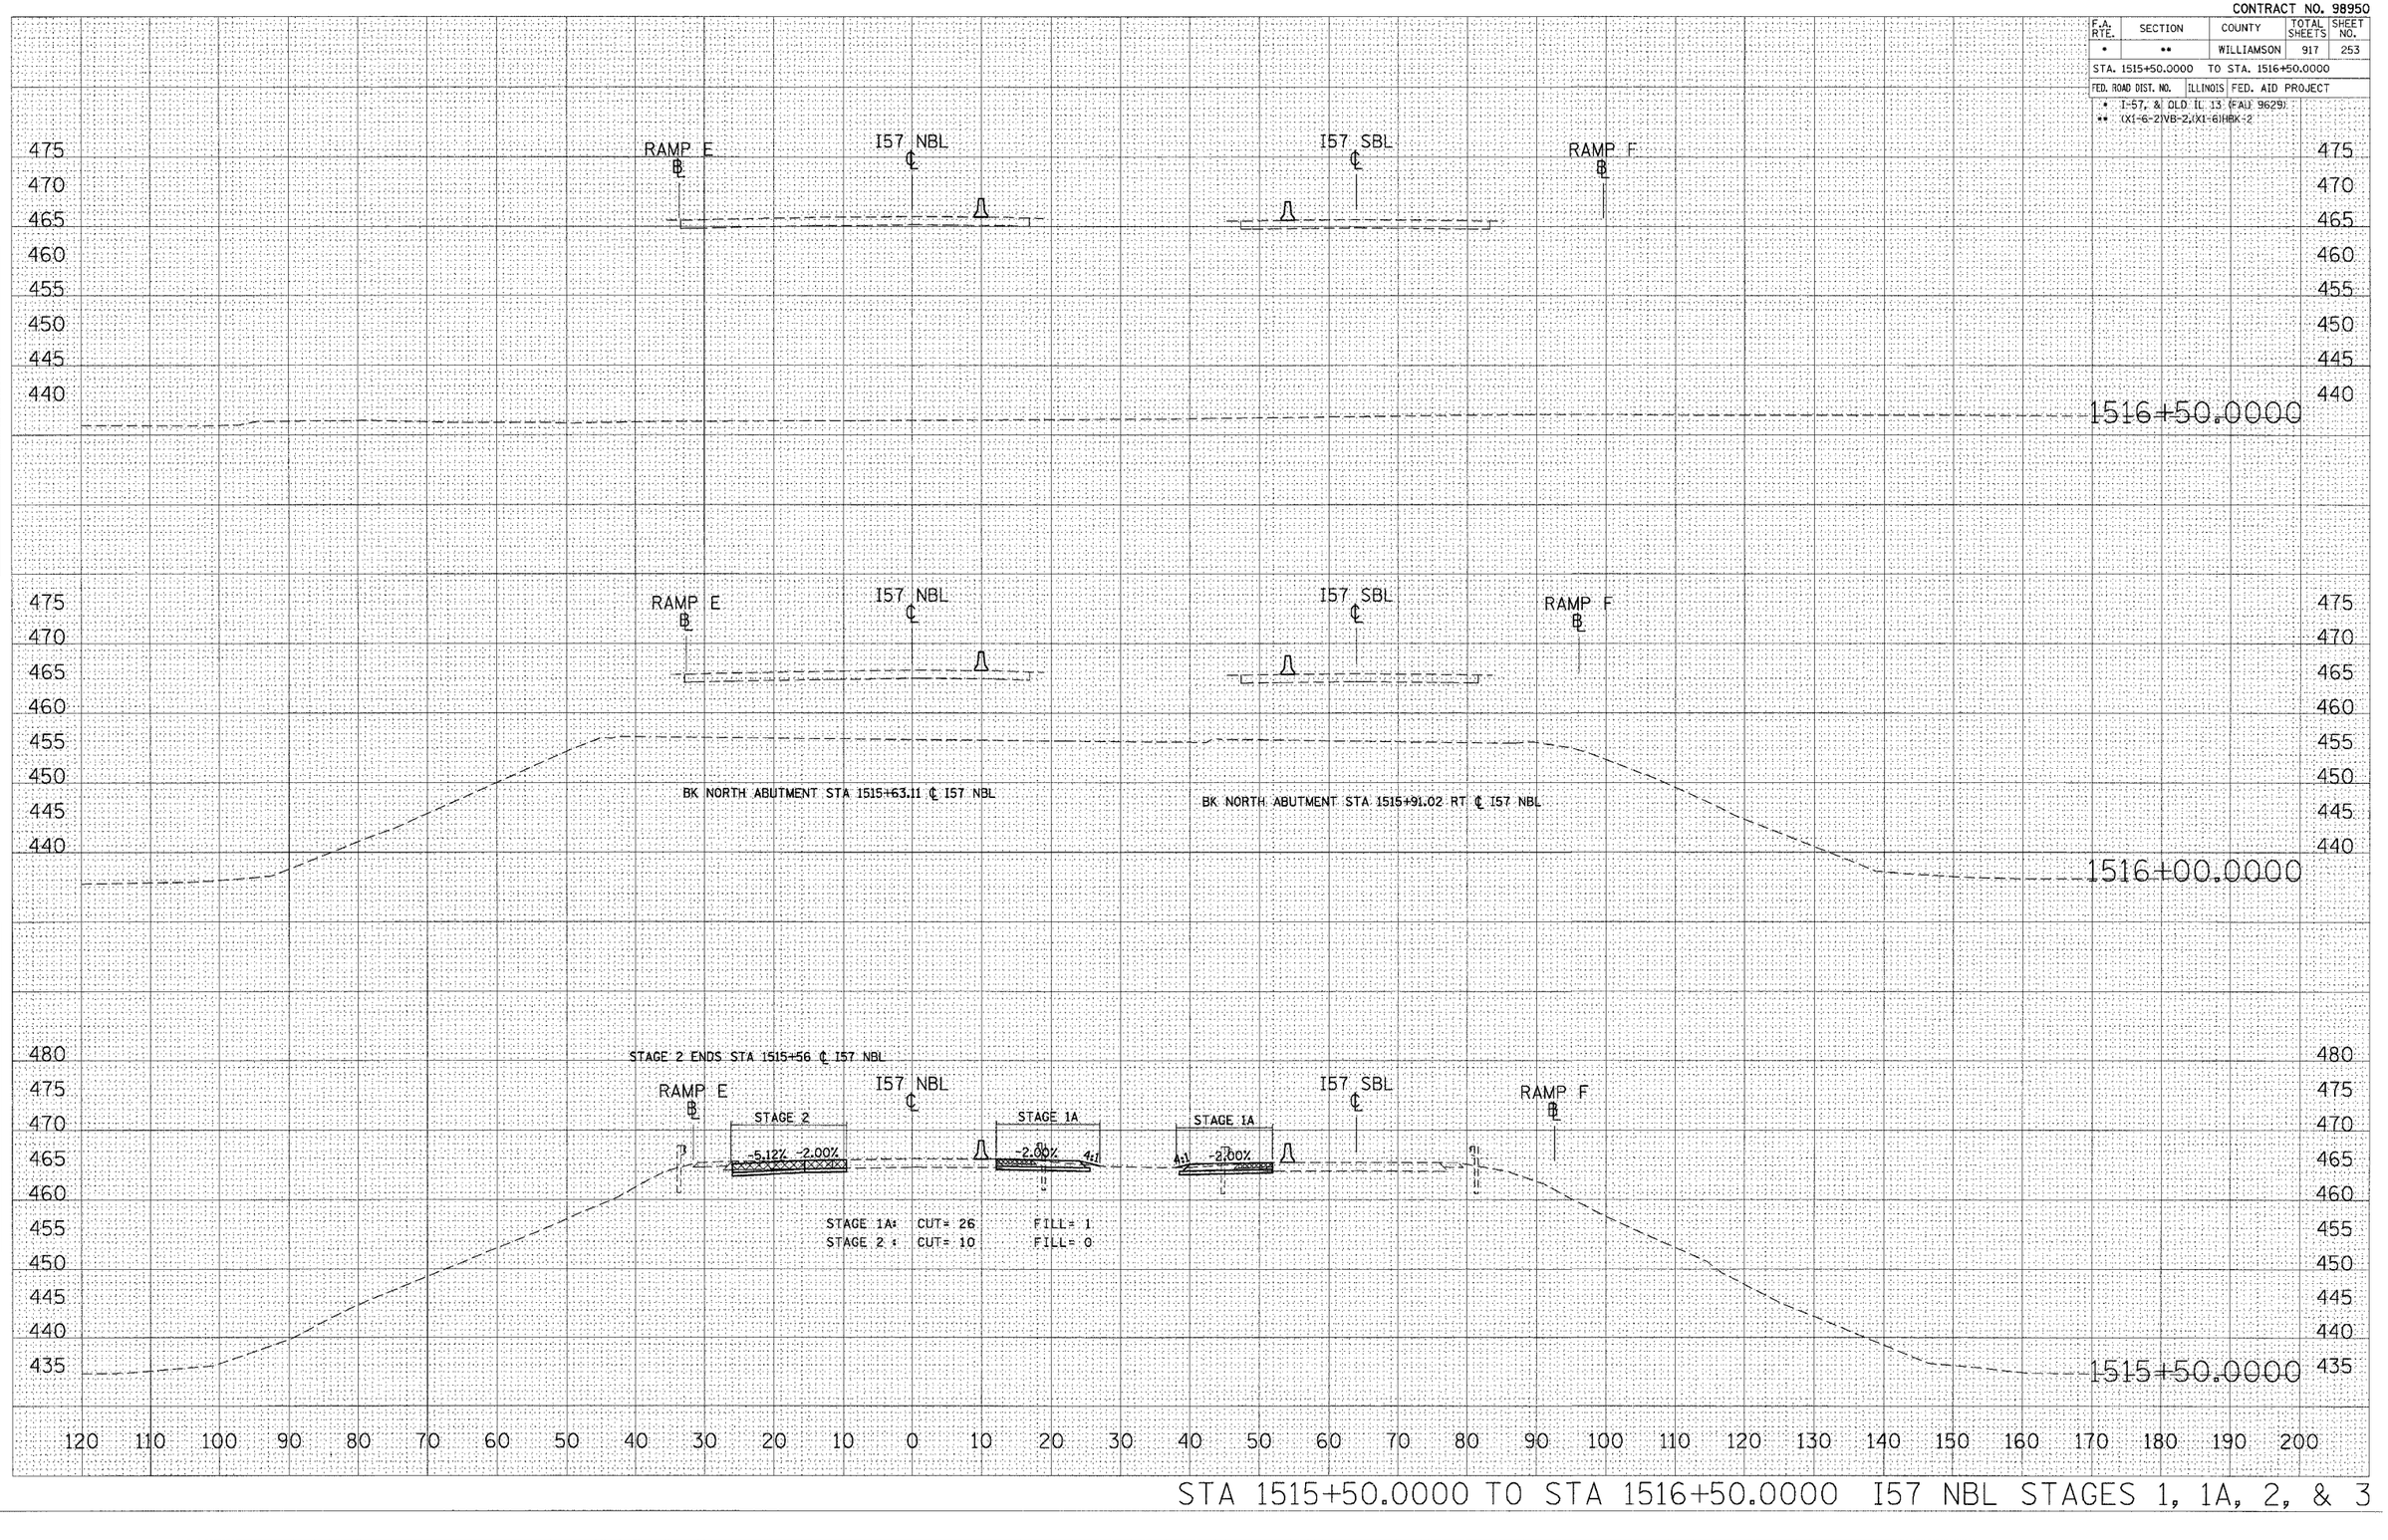

STA 1515+50.0000 TO STA 1516+50.0000 I57 NBL STAGES 1, 1A, 2, & 3

PLOT DATE = 10/25/2006
FILE NAME = c:\projects\d0282682\old\57x157nbl_st1a_st2.dgn
FILE SIZE = 36.00 X 24.00
USER NAME = lavenderka