CONTRACT NO. 98950

F.A. RTE.	SECTION	COUNTY	TOTAL SHEETS	SHEET NO.
*	**	WILLIAMSON	917	339
STA. 1517+50.0000		TO STA. 1518+00.0000		
FED. ROAD DIST. NO.	ILLINOIS	FED. AID PROJECT		

* I-57, & OLD IL 13 (FAU 9629)
** (X1-6-2)VB-2,(X1-6)HBK-2

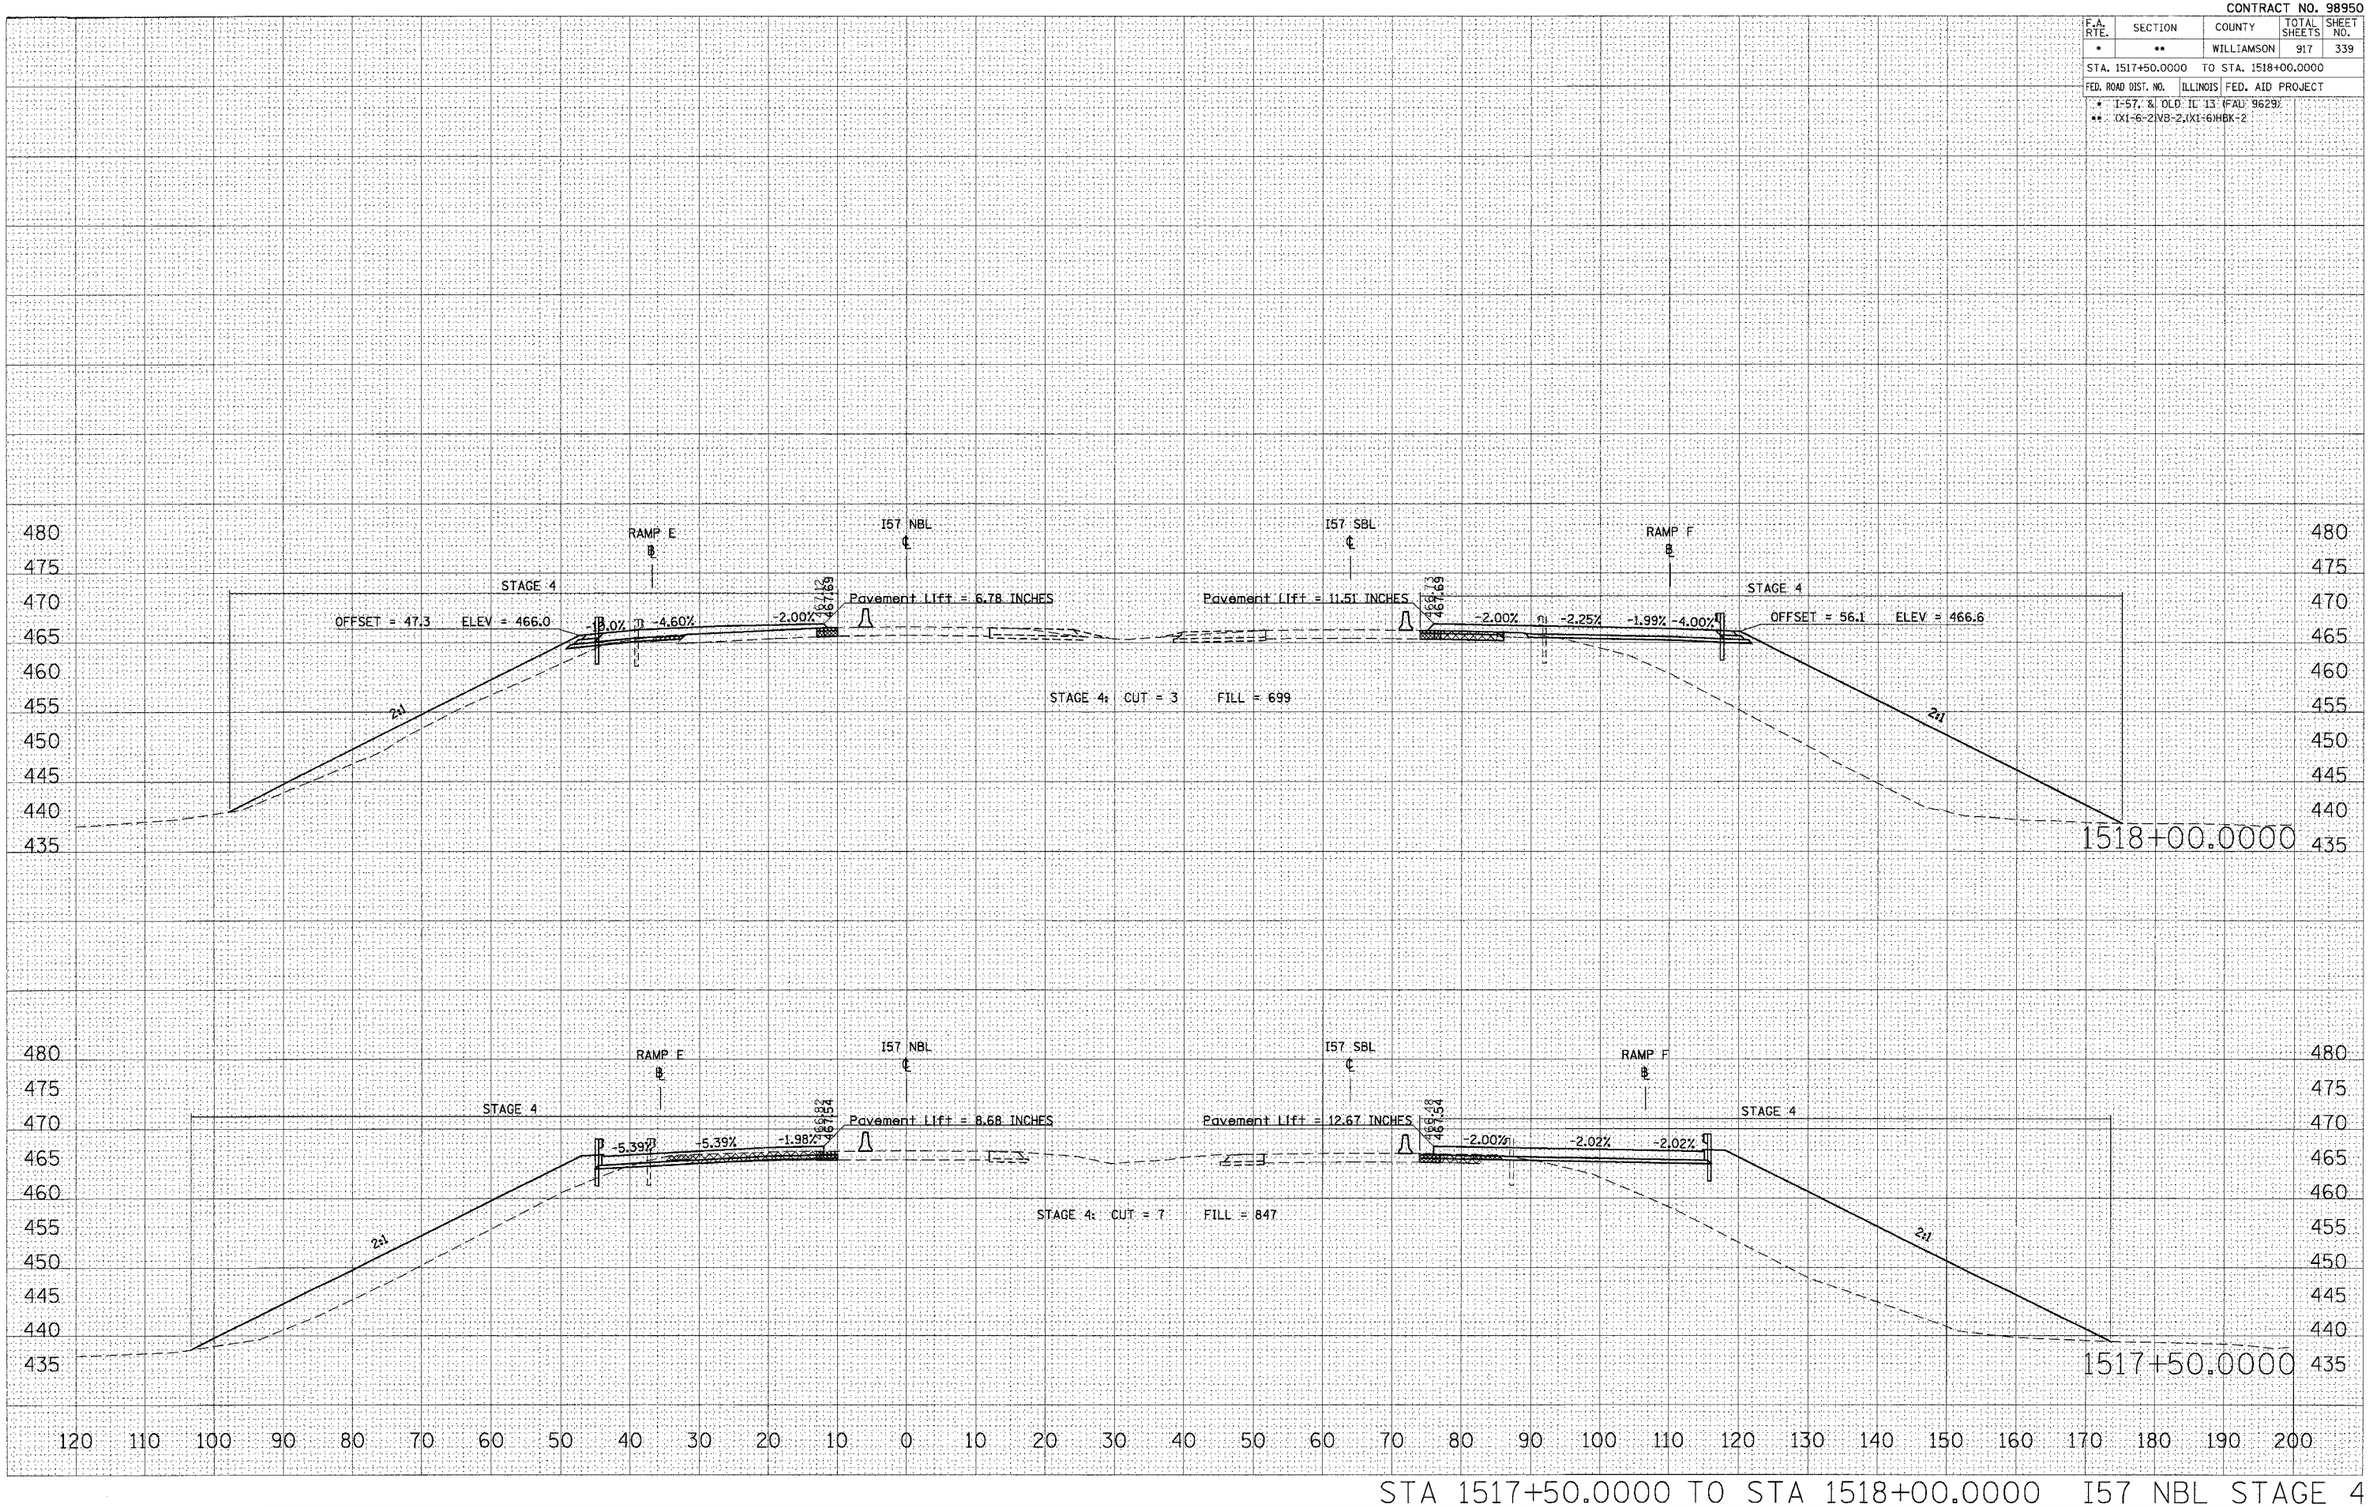

STA 1517+50.0000 TO STA 1518+00.0000 I57 NBL STAGE 4

PLOT DATE = 12/12/2006
FILE NAME = c:\pe_pets\d902802\old3\temp2\stage4.
PLOT SCALE = 10.0000 ' / IN.
USER NAME = lefkowid