CONTRACT NO. 98950

F.A. RTE.	SECTION	COUNTY	TOTAL SHEETS	SHEET NO.
*	**	WILLIAMSON	917	723
STA.		TO STA.		
FED. ROAD DIST. NO.	ILLINOIS	FED. AID PROJECT		

*I-57, & OLD IL 13 (FAU 9629)
**(X1-6-2)VB-2,(X1-6)HBK-2

PROP. CURVE RAMP E-3
PI STA. = 13+75.19
Δ = 10° 29′ 08″ (RT)
D = 7° 29′ 23″
R = 765.00′
T = 70.20′
L = 140.00′
E = 3.21′
e = 8%
P.C. STA = 13+04.99
P.T. STA = 14+44.99

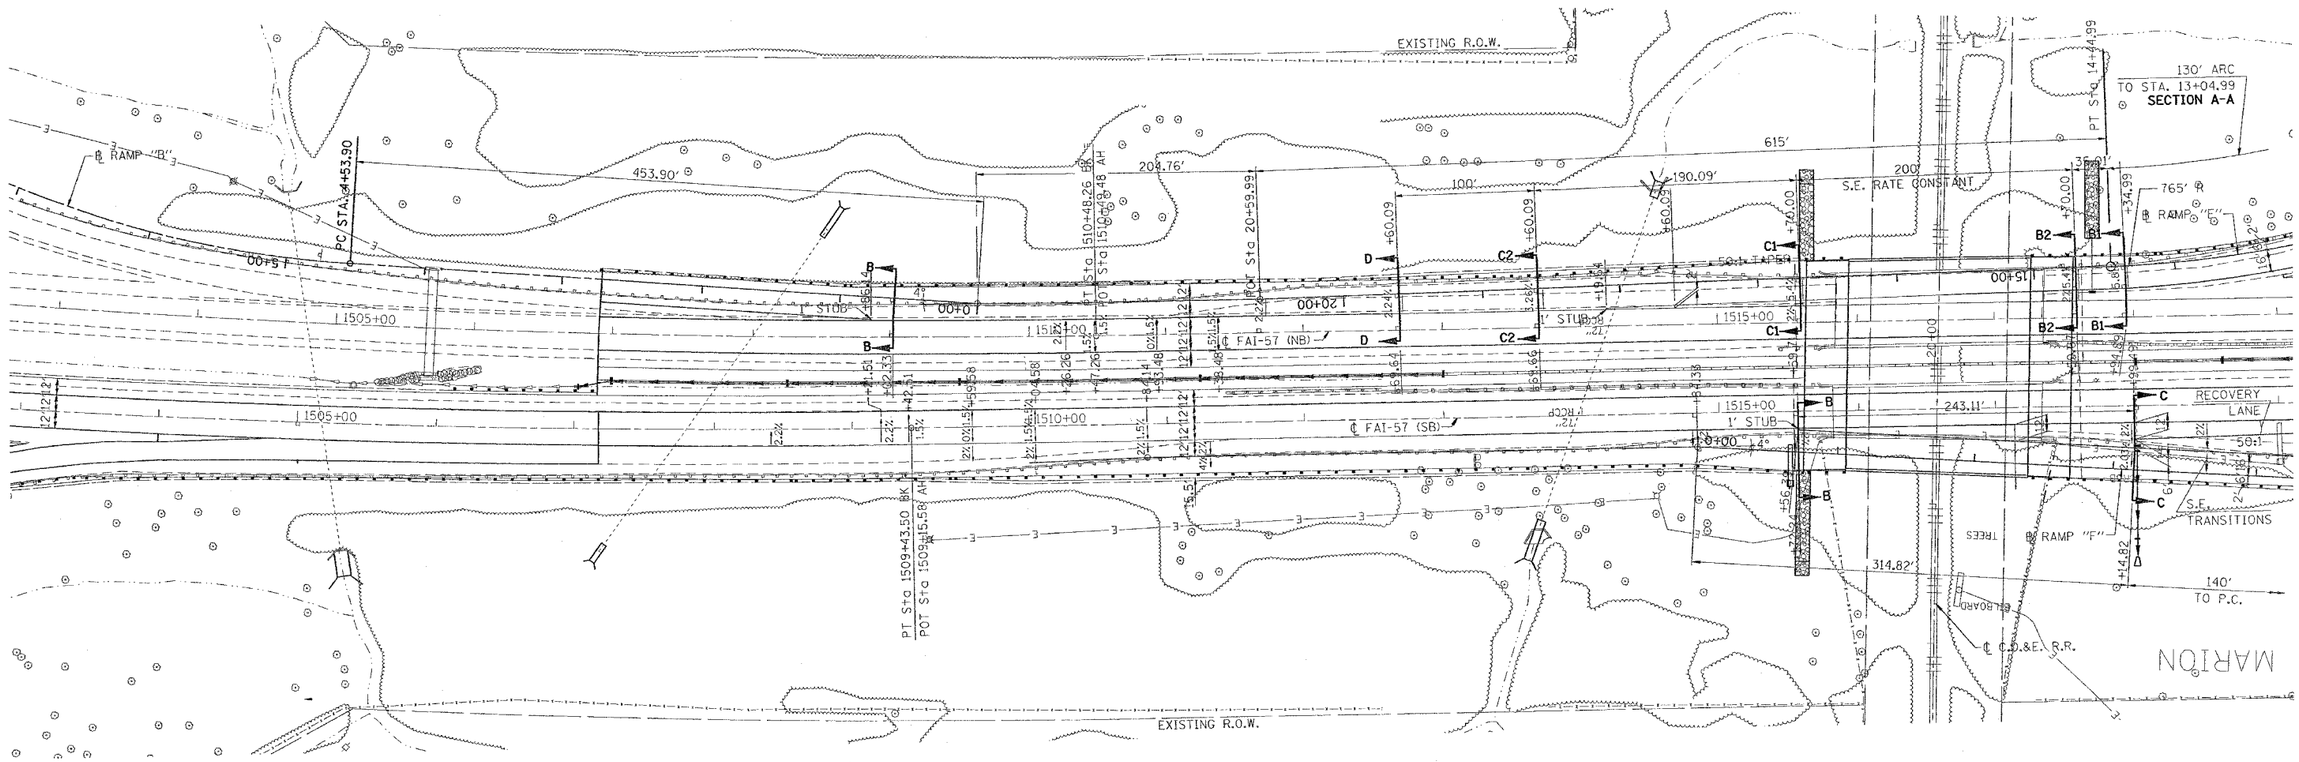

NOTE:

EXISTING RAMP PAVEMENT AND SHOULDER SLOPES TRANSITION TO PROPOSED SLOPES FROM RT. STA. 1507+18 TO STA. 1508+25 (SBL).

REVISIONS	
NAME	DATE

ILLINOIS DEPARTMENT OF TRANSPORTATION

I-57
GEOMETRICS
STA. 1503+00 TO STA. 1519+00

SCALE: VERT. 50 HORIZ.
DATE

DRAWN BY CNH
CHECKED BY

PLOT DATE = 10/24/2005
FILE NAME = c:\projects\cr912282\old13\old13vfudgn
PLOT SCALE = 50 ' / in.
USER NAME = heedon